

PREFEITURA MUNICIPAL DE NOVA IGUAÇU



216/65

PROCESSO: \_\_\_\_ / \_\_\_\_

REQUERENTE: \_\_\_\_\_

ASSUNTO: \_\_\_\_\_


ANDAMENTO DO PROCESSO

| DESTINO | DATA | DESTINO | DATA |
|---------|------|---------|------|
|         |      |         |      |
|         |      |         |      |
ANEXO: \_\_\_\_\_  
\_\_\_\_\_  
\_\_\_\_\_

P. M. N. I.  
ARQUIVO DA D. M.  
PLANTA Nº 216/65

PLANTA DE DESMEMBRAMENTO DO LOTE 3 DA QUADRA 3  
EM DOIS LOTES A E B COM FRENTE PARA A RUA  
CLARA DE ARAUJO EM ANDRADE ARAUJO. (BAIRRO CRUZEIRO DO SUL)

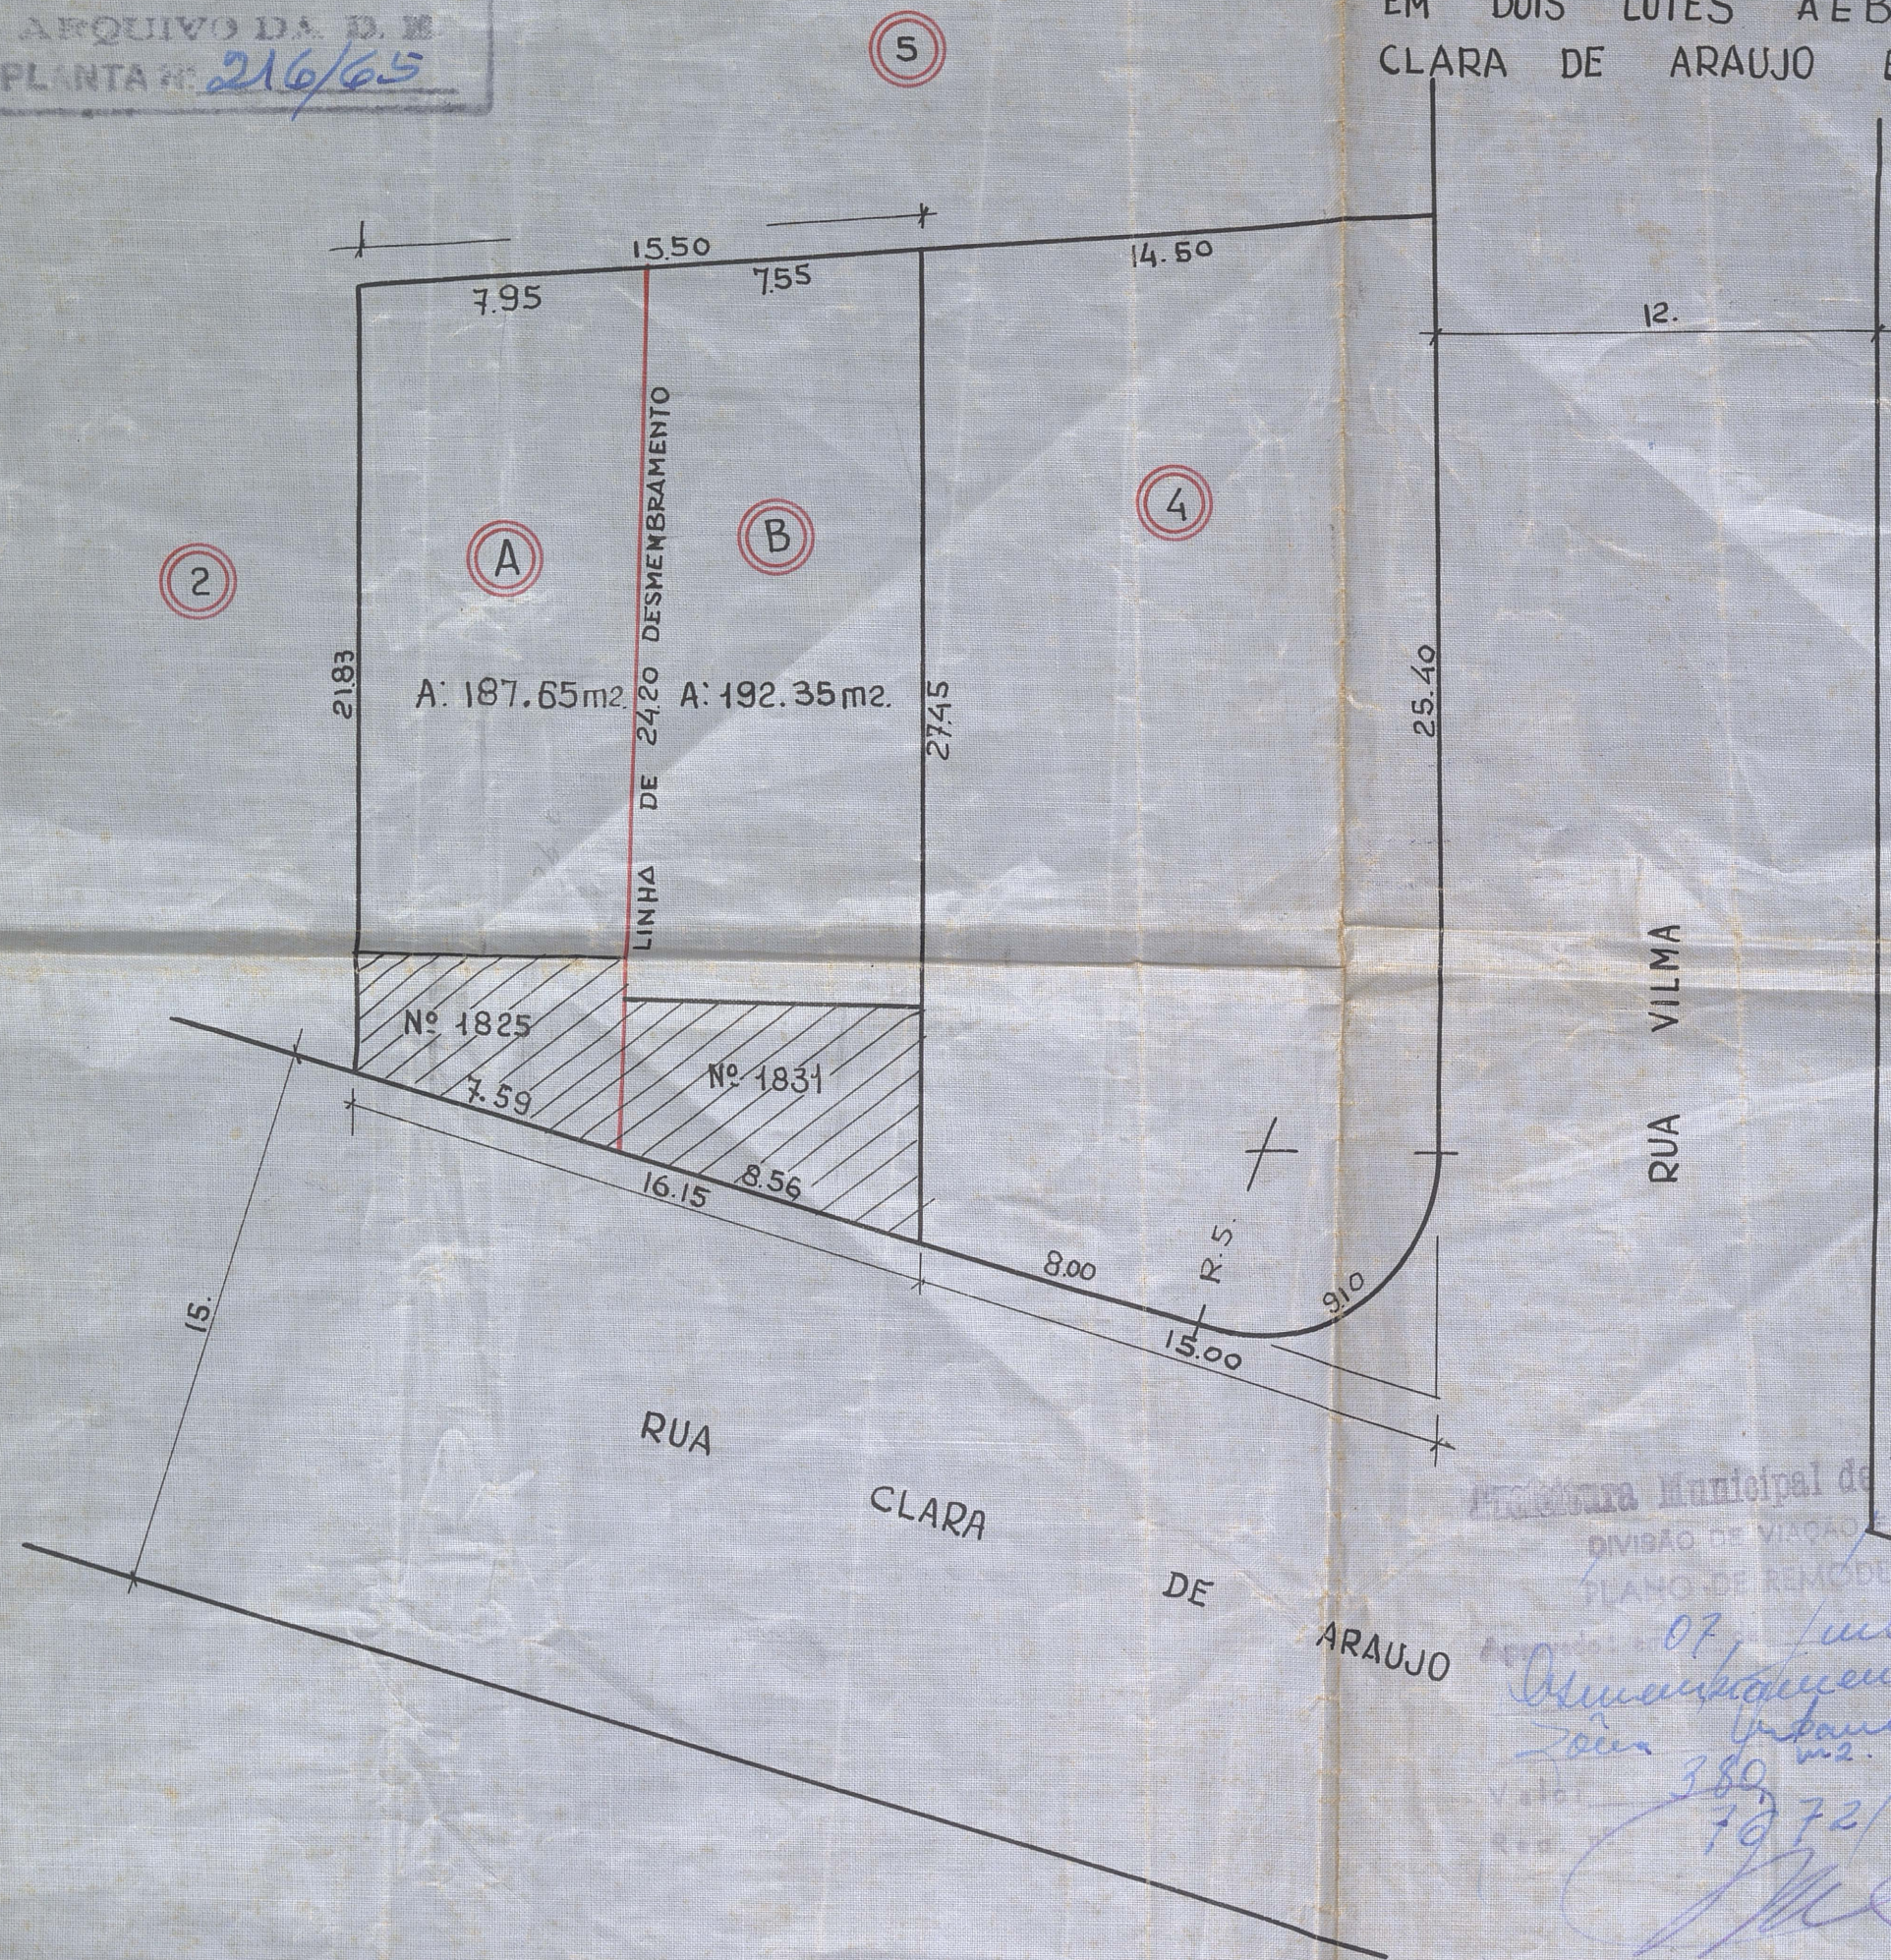

*Antônio Bastião Alves*  
O PROPRIETÁRIO

*Elmano da Silva Costa*  
O ENGEº RESP.  
(CRE-1-5-12-645-1.4.1)

**APROVO**  
Nova Iguaçu, 8. 6. 65  
*[Signature]*  
PREFEITO

LEGENDA

|      |                 |      |            |
|------|-----------------|------|------------|
| LOTE | A               | AREA | 187.65 m². |
| "    | B               | "    | 192.35 m². |
| AREA | TOTAL DO LOTE 3 |      | 380.00 m². |



Prefeitura Municipal de Nova Iguaçu  
DIVISÃO DE VIAÇÃO E OBRAS  
PLANO DE REMODELAÇÃO

07, Junho de 1965  
*Desmembramento em*  
*380 m².*  
*7272/65.*  
*[Signature]*