

PREFEITURA MUNICIPAL DE NOVA IGUAÇU



224/63

PROCESSO: ____ / ____

REQUERENTE: _____

ASSUNTO: _____

ANDAMENTO DO PROCESSO

DESTINO	DATA	DESTINO	DATA

ANEXO: _____

Prefeitura Municipal de Nova Iguaçu
DIVISÃO DE VIAS E OBRAS

P. M. N. I.
ARQUIVO DA D. E.
PLANTA: 224/65

Aprovado: em 10 de abril de 1965
Valor: 4.100.000
Regi. nº: 25.985


LEGENDA

Nº DE LOTES 41
ÁREA DOS LOTES 10.078.68 m²
" DA RUA 2.522.32 m²
TOTAL 12.601.00 m²

Vila Ribeiro

PLANTA DE LOTEAMENTO DE UMA ÁREA SITUADA NA
AVENIDA VITAL BRASIL EM AUSTIN-1º DISTR.
NOVA IGUAÇU
ESC. 1:500

CONF. ALBERTO VASCO

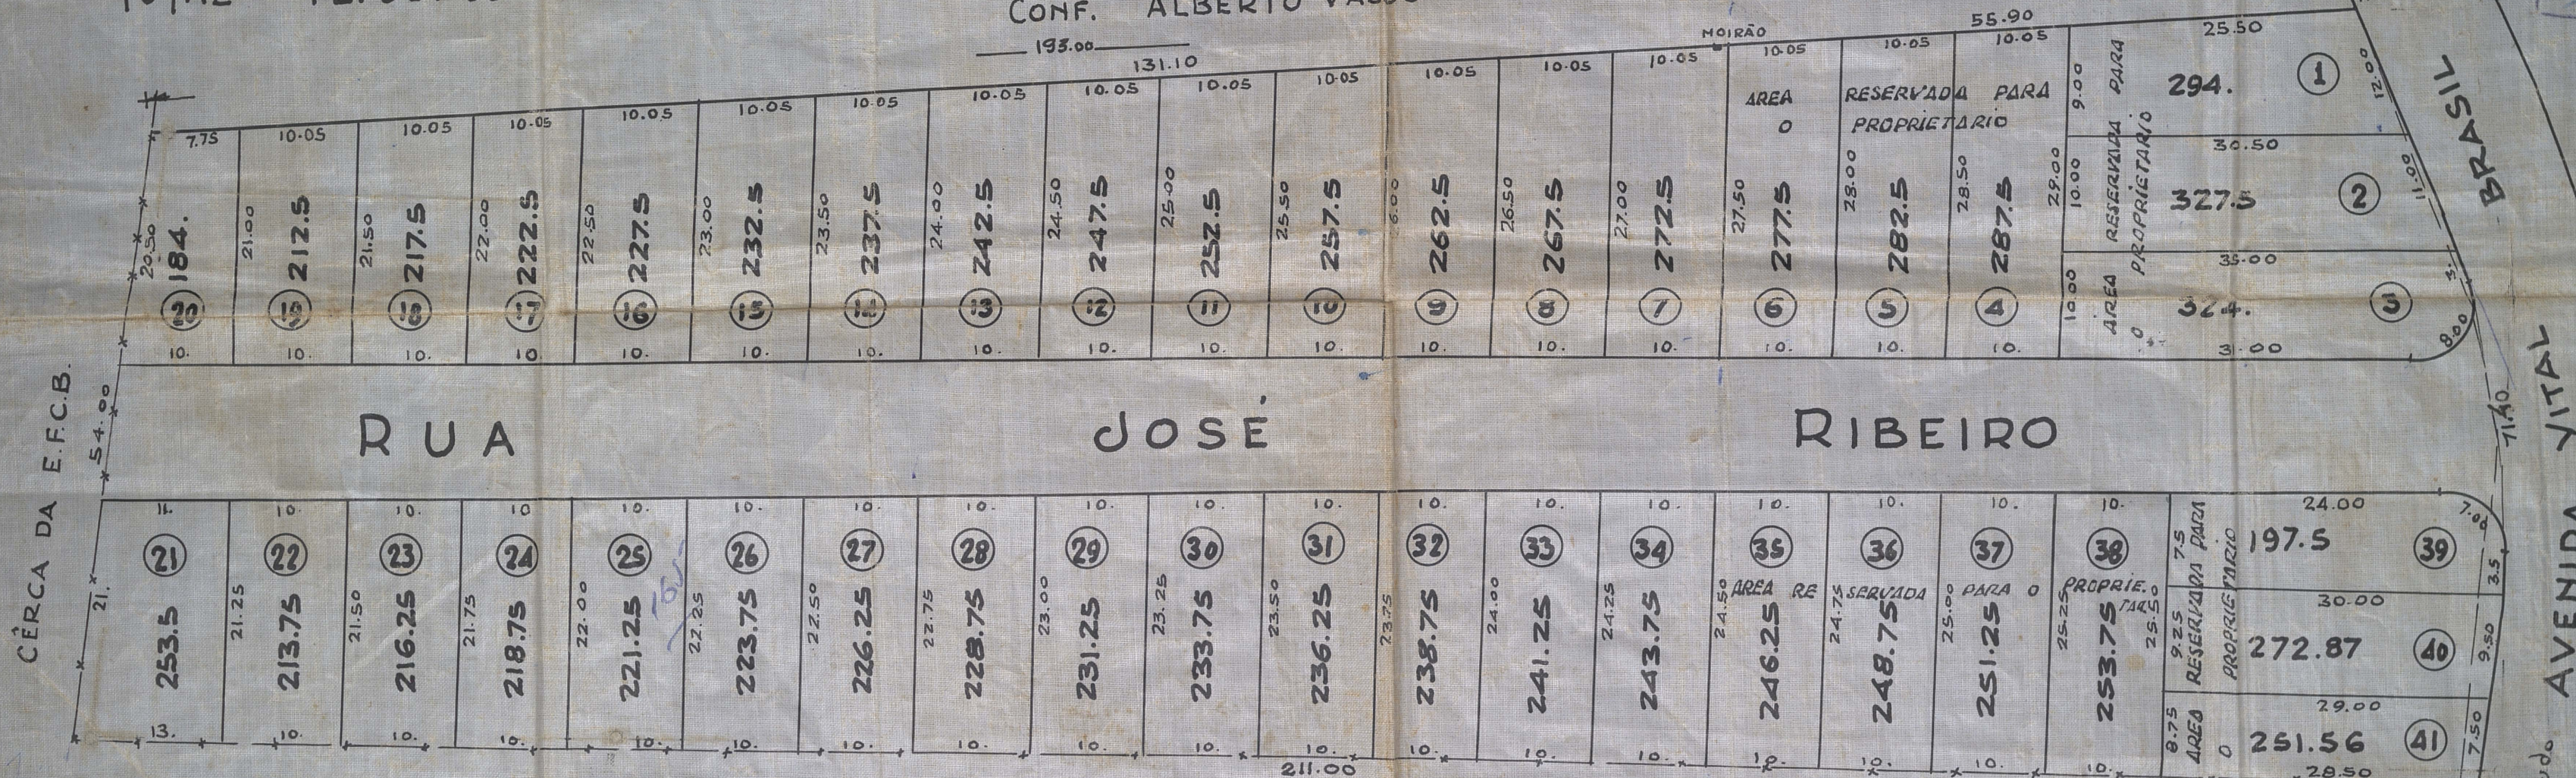

CONF. FRANCISCO FERREIRA

Jose Ribeiro
PROPRIETARIO

João José de Araújo
ENGENHEIRO

JERONIMO BARBOSA DE ARAUJO
Engenheiro e Construtor
Registro C. R. E. A. nº 179 - E.º Reg.

APROVO
Nova Iguaçu, 10-4-65
PREFEITO

Morro Agudo
AVENIDA VITAL