

PREFEITURA MUNICIPAL DE NOVA IGUAÇU

229/65



PROCESSO: _____ / _____

REQUERENTE: _____

ASSUNTO: _____

ANDAMENTO DO PROCESSO

DESTINO	DATA	DESTINO	DATA

ANEXO: _____

PLANTA DO TERRENO ONDE ESTA SITUADO O PREDIO Nº 25
DA AV. CEL. FRANCISCO SOARES EM NOVA IGUAÇU

AREA= 280.20 m²


ESCALA 1:200

Prefeitura Municipal de Nova Iguaçu
DIVISÃO DE VIAÇÃO E OBRAS
PLANO DE REMODELAÇÃO

Aprovado: em 16 de Setembro de 65
Desenhado: Arquiteto
Zona Urbana
Valor 280.20 m²
Regras 19/10/64.

P. M. N. I.
ARQUIVO DA P. M.
PLANTA Nº 299/65

APROVO
Nova Iguaçu, 14-9-65
PREFEITO

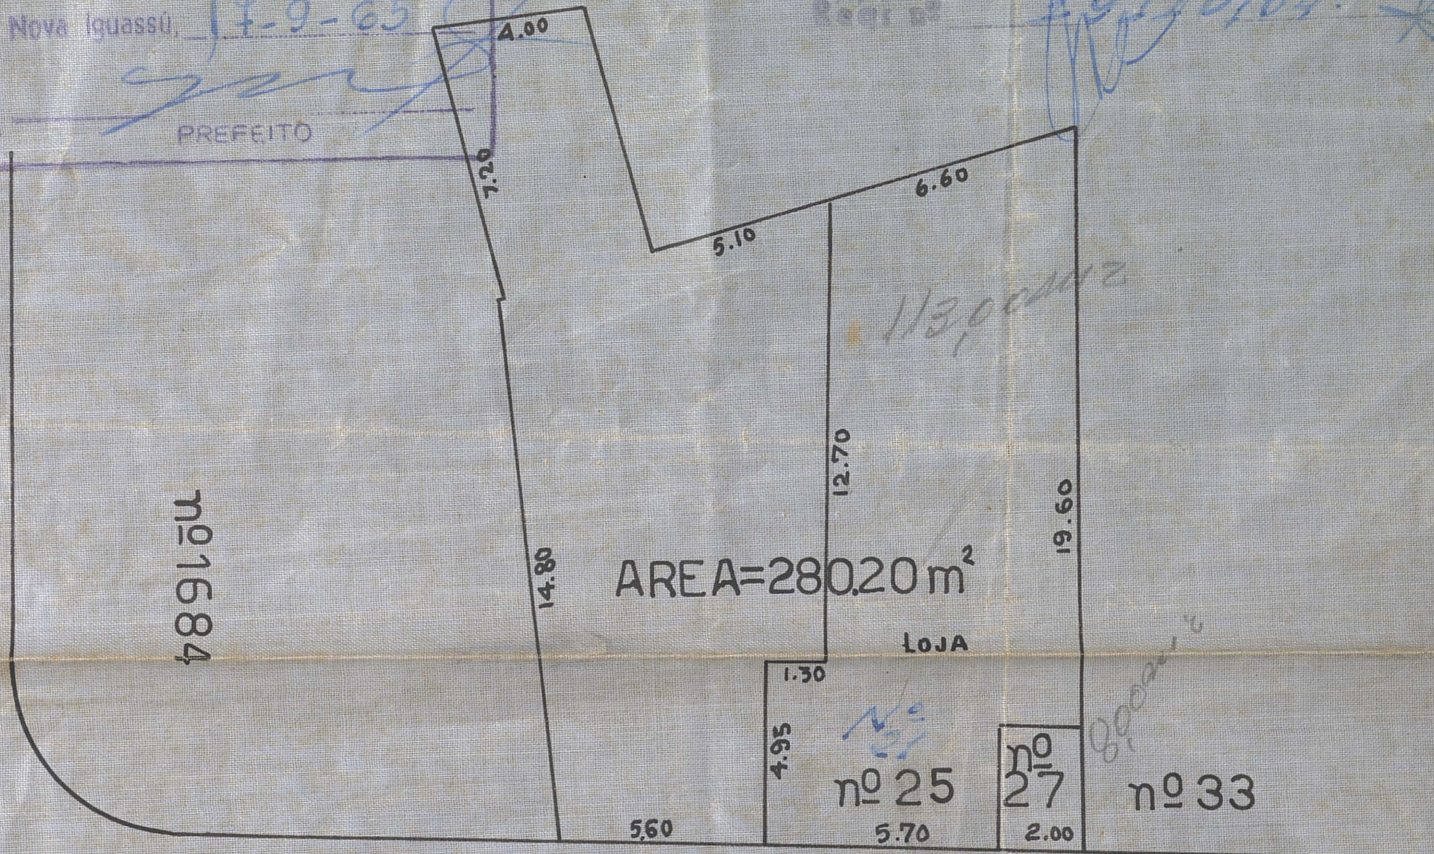

AV. MAL. FLORIANO PEIXOTO

AV. CEL. FRANCISCO SOARES



O PROPRIETÁRIO

José Basílio da Costa Gonçalves

O ENGENHEIRO

Luiz Augusto de Araújo