

241/65
PREFEITURA MUNICIPAL DE NOVA IGUAÇU



Consta - a
PAL.
19/65

PROCESSO: _____ /
REQUERENTE: Vila Bananiza
ASSUNTO: _____

ANDAMENTO DO PROCESSO

DESTINO	DATA	DESTINO	DATA

ANEXO: _____


241-65

26086

VILA

ESCALA - 1:2000

PLAN
DE
DA
DE
ARE

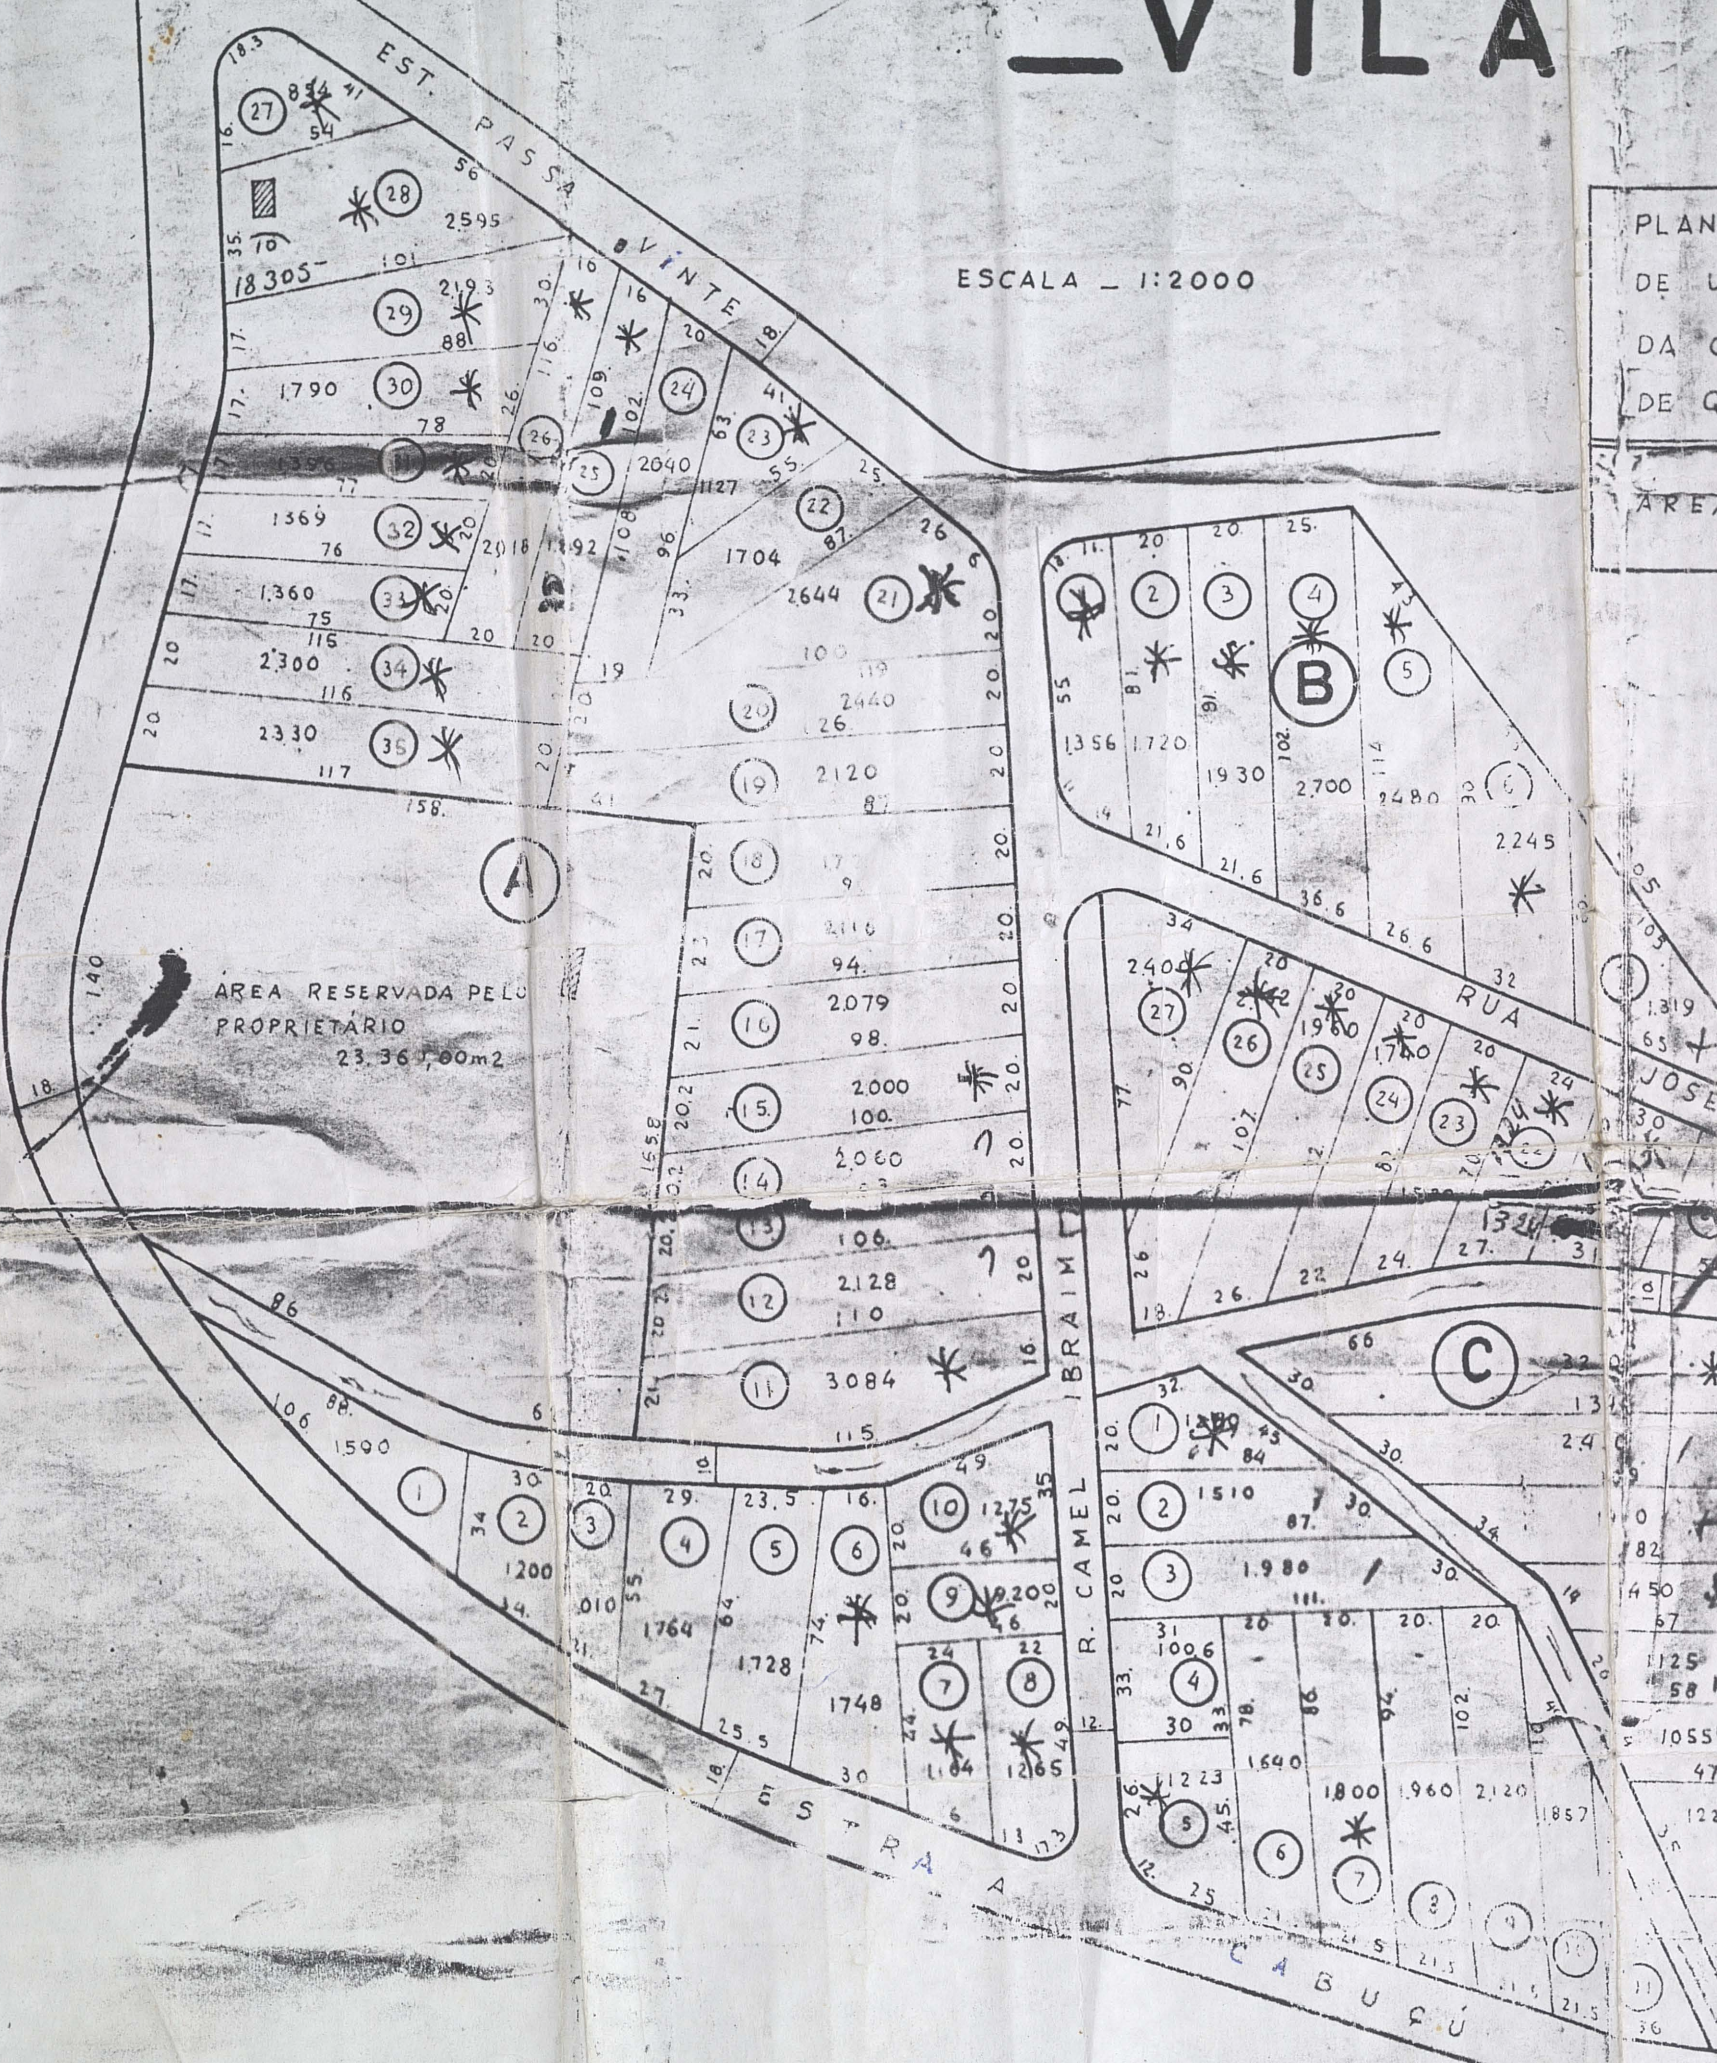

PROPRIETARIO

143

BONANZA

P- 241-65

PLANTA DE DIVISÃO EM SITIOS
DE UMA ÁREA SITUADA A ESTRADA
DA CABUÇU EM CABUÇU DISTRITO
DE QUEIMADOS - MUN. DE N. IGUAÇU

ÁREA TOTAL 302 885,00M²
124 - LOTES

