

PREFEITURA MUNICIPAL DE NOVA IGUAÇU

250/65



PROCESSO: _____ / _____

REQUERENTE: Creunga Estêves e Antonio Estêves

ASSUNTO: _____

ANDAMENTO DO PROCESSO

DESTINO	DATA	DESTINO	DATA

ANEXO: _____

PROPRIETÁRIO

x Antonio Estévez

x *Pinna Optima* Leg


ENGENHEIRO

Leopoldo Garbón de Cárdenas


Legenda

Desmemb. de 120 m² do terreno onde se acha cons-
truido o predio n^o 23 da Av. Santos Dumont a ser
anexado ao lote do predio 42 da R. Hermida
Cerbino.

P. M. N. I.
ARQUIVO DA D. M.
PLANTA Nº: 250/65

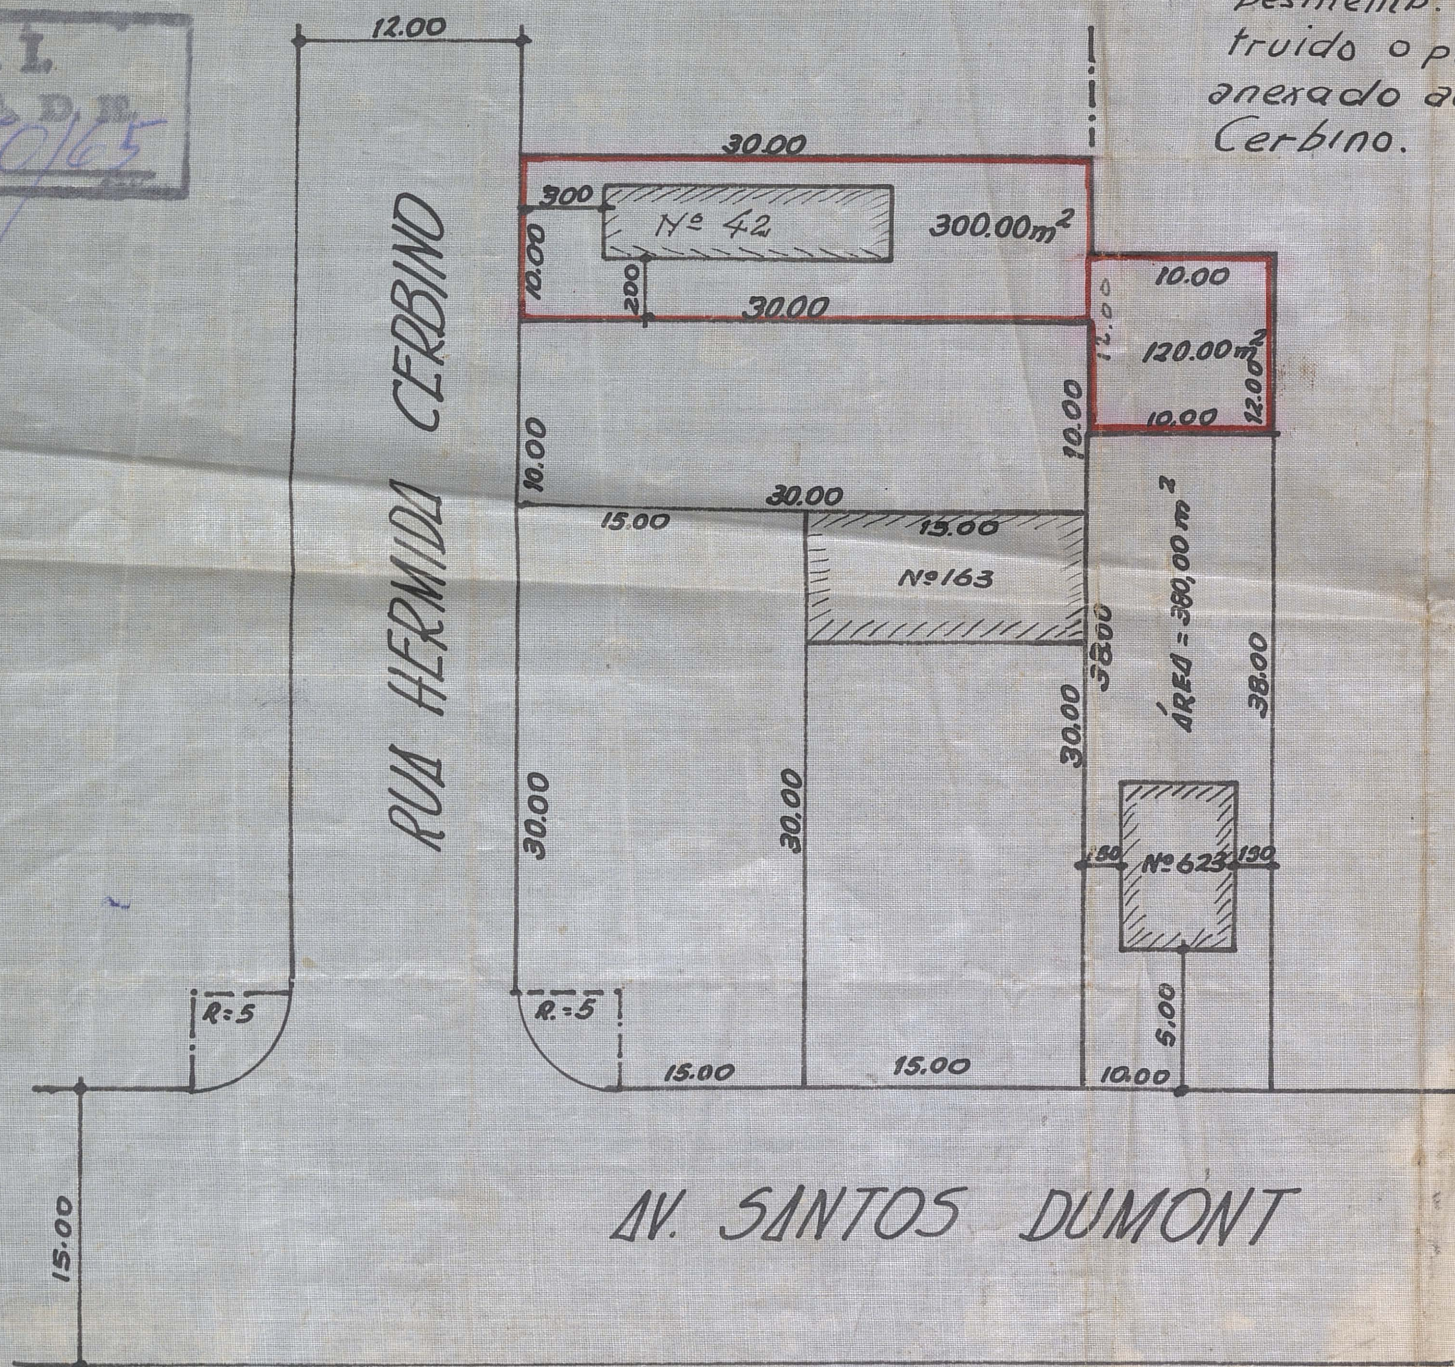

ESCALA - 1:400

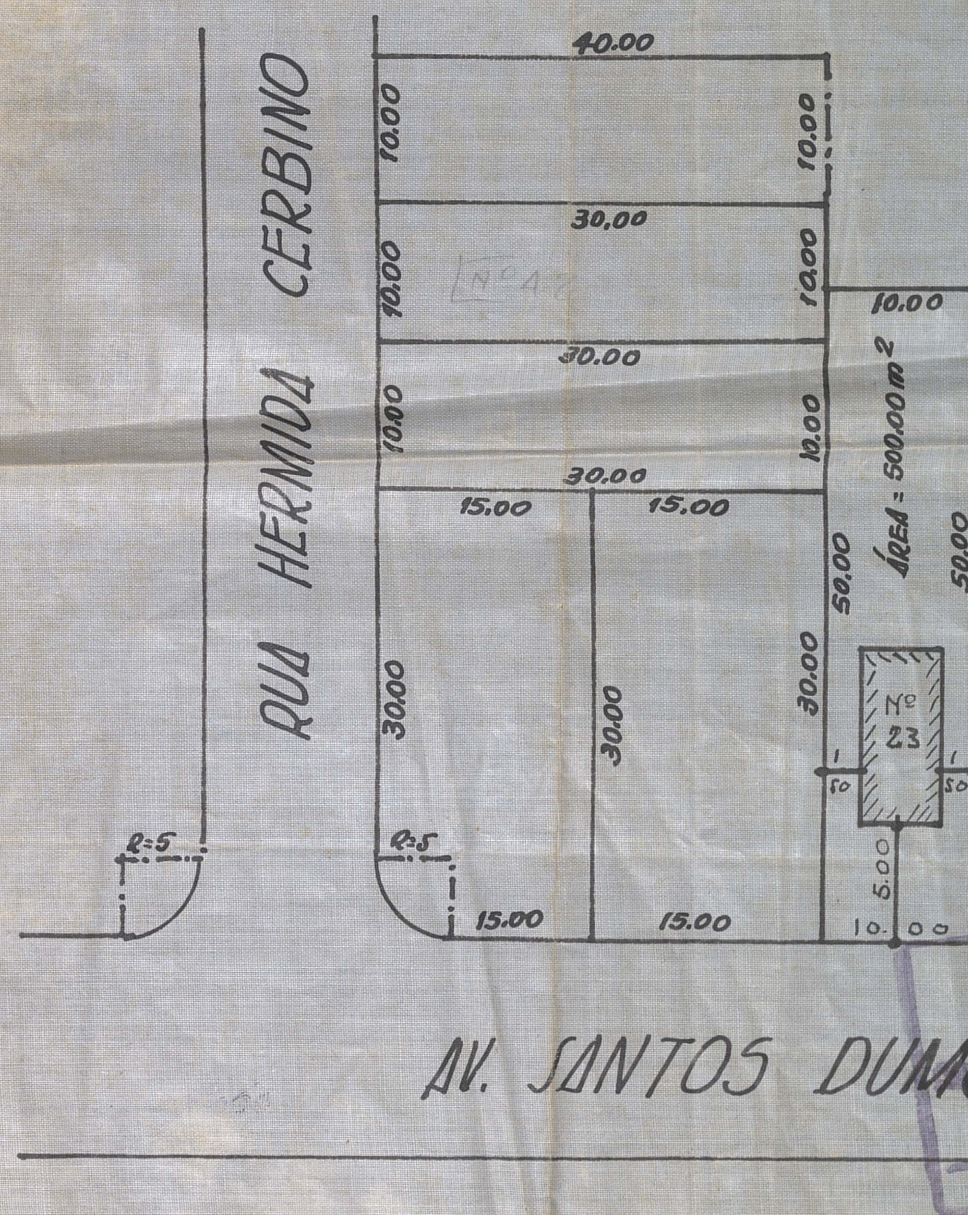

Proffitura Municipal de Nova Iguaçu

DIVISÃO DE VIAÇÃO E OBRAS

PLANO DE REMODELAÇÃO

1908

10/10/1910

18

[Faint handwritten text, possibly "The end of the world"]

100

1870

Ilídio Pedrosa Lima

10

APPROVED

AV. SANTOS DUMONT

ESCALA=1500