

09/62

Ver 264/52

PREFEITURA MUNICIPAL DE NOVA IGUAÇU



PROCESSO: _____ / _____

REQUERENTE: Prof. Sobral e Sobral Engenheiros e Adm. LTDA

ASSUNTO: _____

ANDAMENTO DO PROCESSO


DESTINO	DATA	DESTINO	DATA

ANEXO: _____

BAIRROLINDA

Área total 22.521,00m²

ÁRE

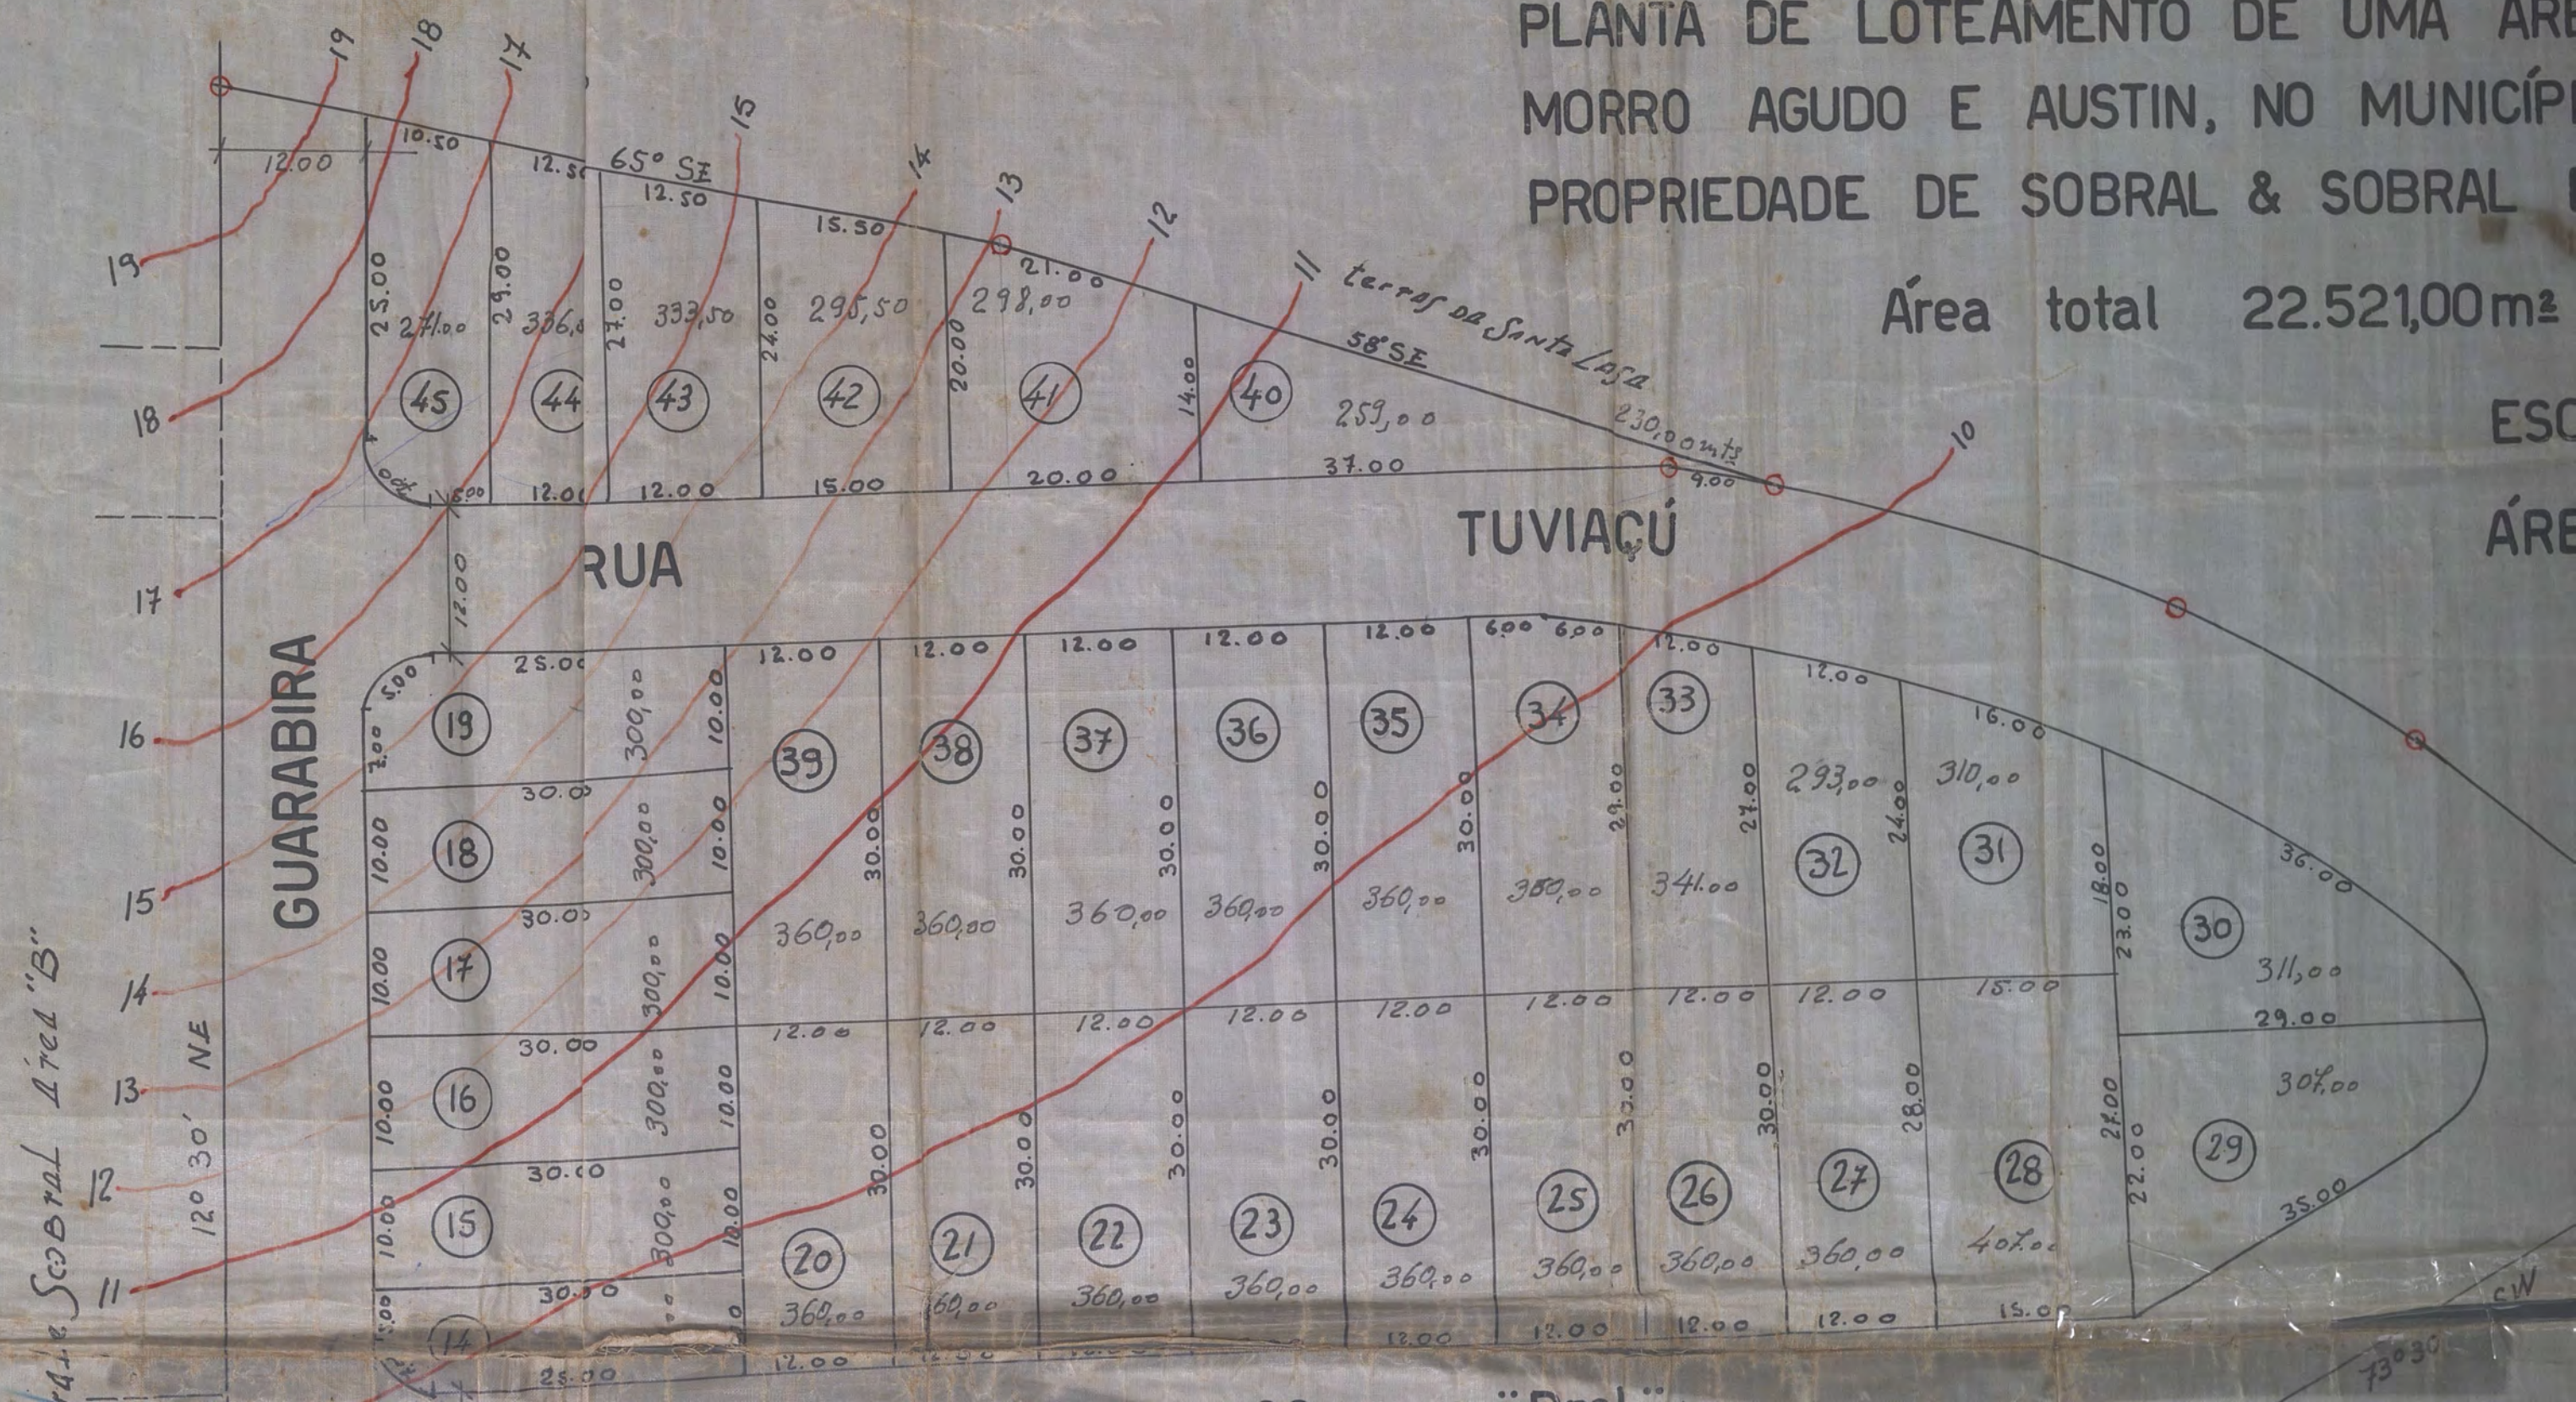

LINDAVISTA

P. M. N. I.
ARQUIVO DA D. E.
PLANTA Nº 9-62

9/62

PLANTA DE LOTEAMENTO DE UMA ÁREA DE TERRA, SITUADA ENTRE
RUA DO AGUDO E AUSTIN, NO MUNICÍPIO DE NOVA IGUAÇU.
PROPRIEDADE DE SOBRAL & SOBRAL ENGENHARIA E ADMINISTRAÇÕES Lta.

Área total 22.521,00m² - Nº de lotes "45" - ZONA RURAL.


ESC. 1:500

ÁREA "C"


Pelo processo 8.282/63
foram suscitadas as quas.
a 15/6/64

Antônio



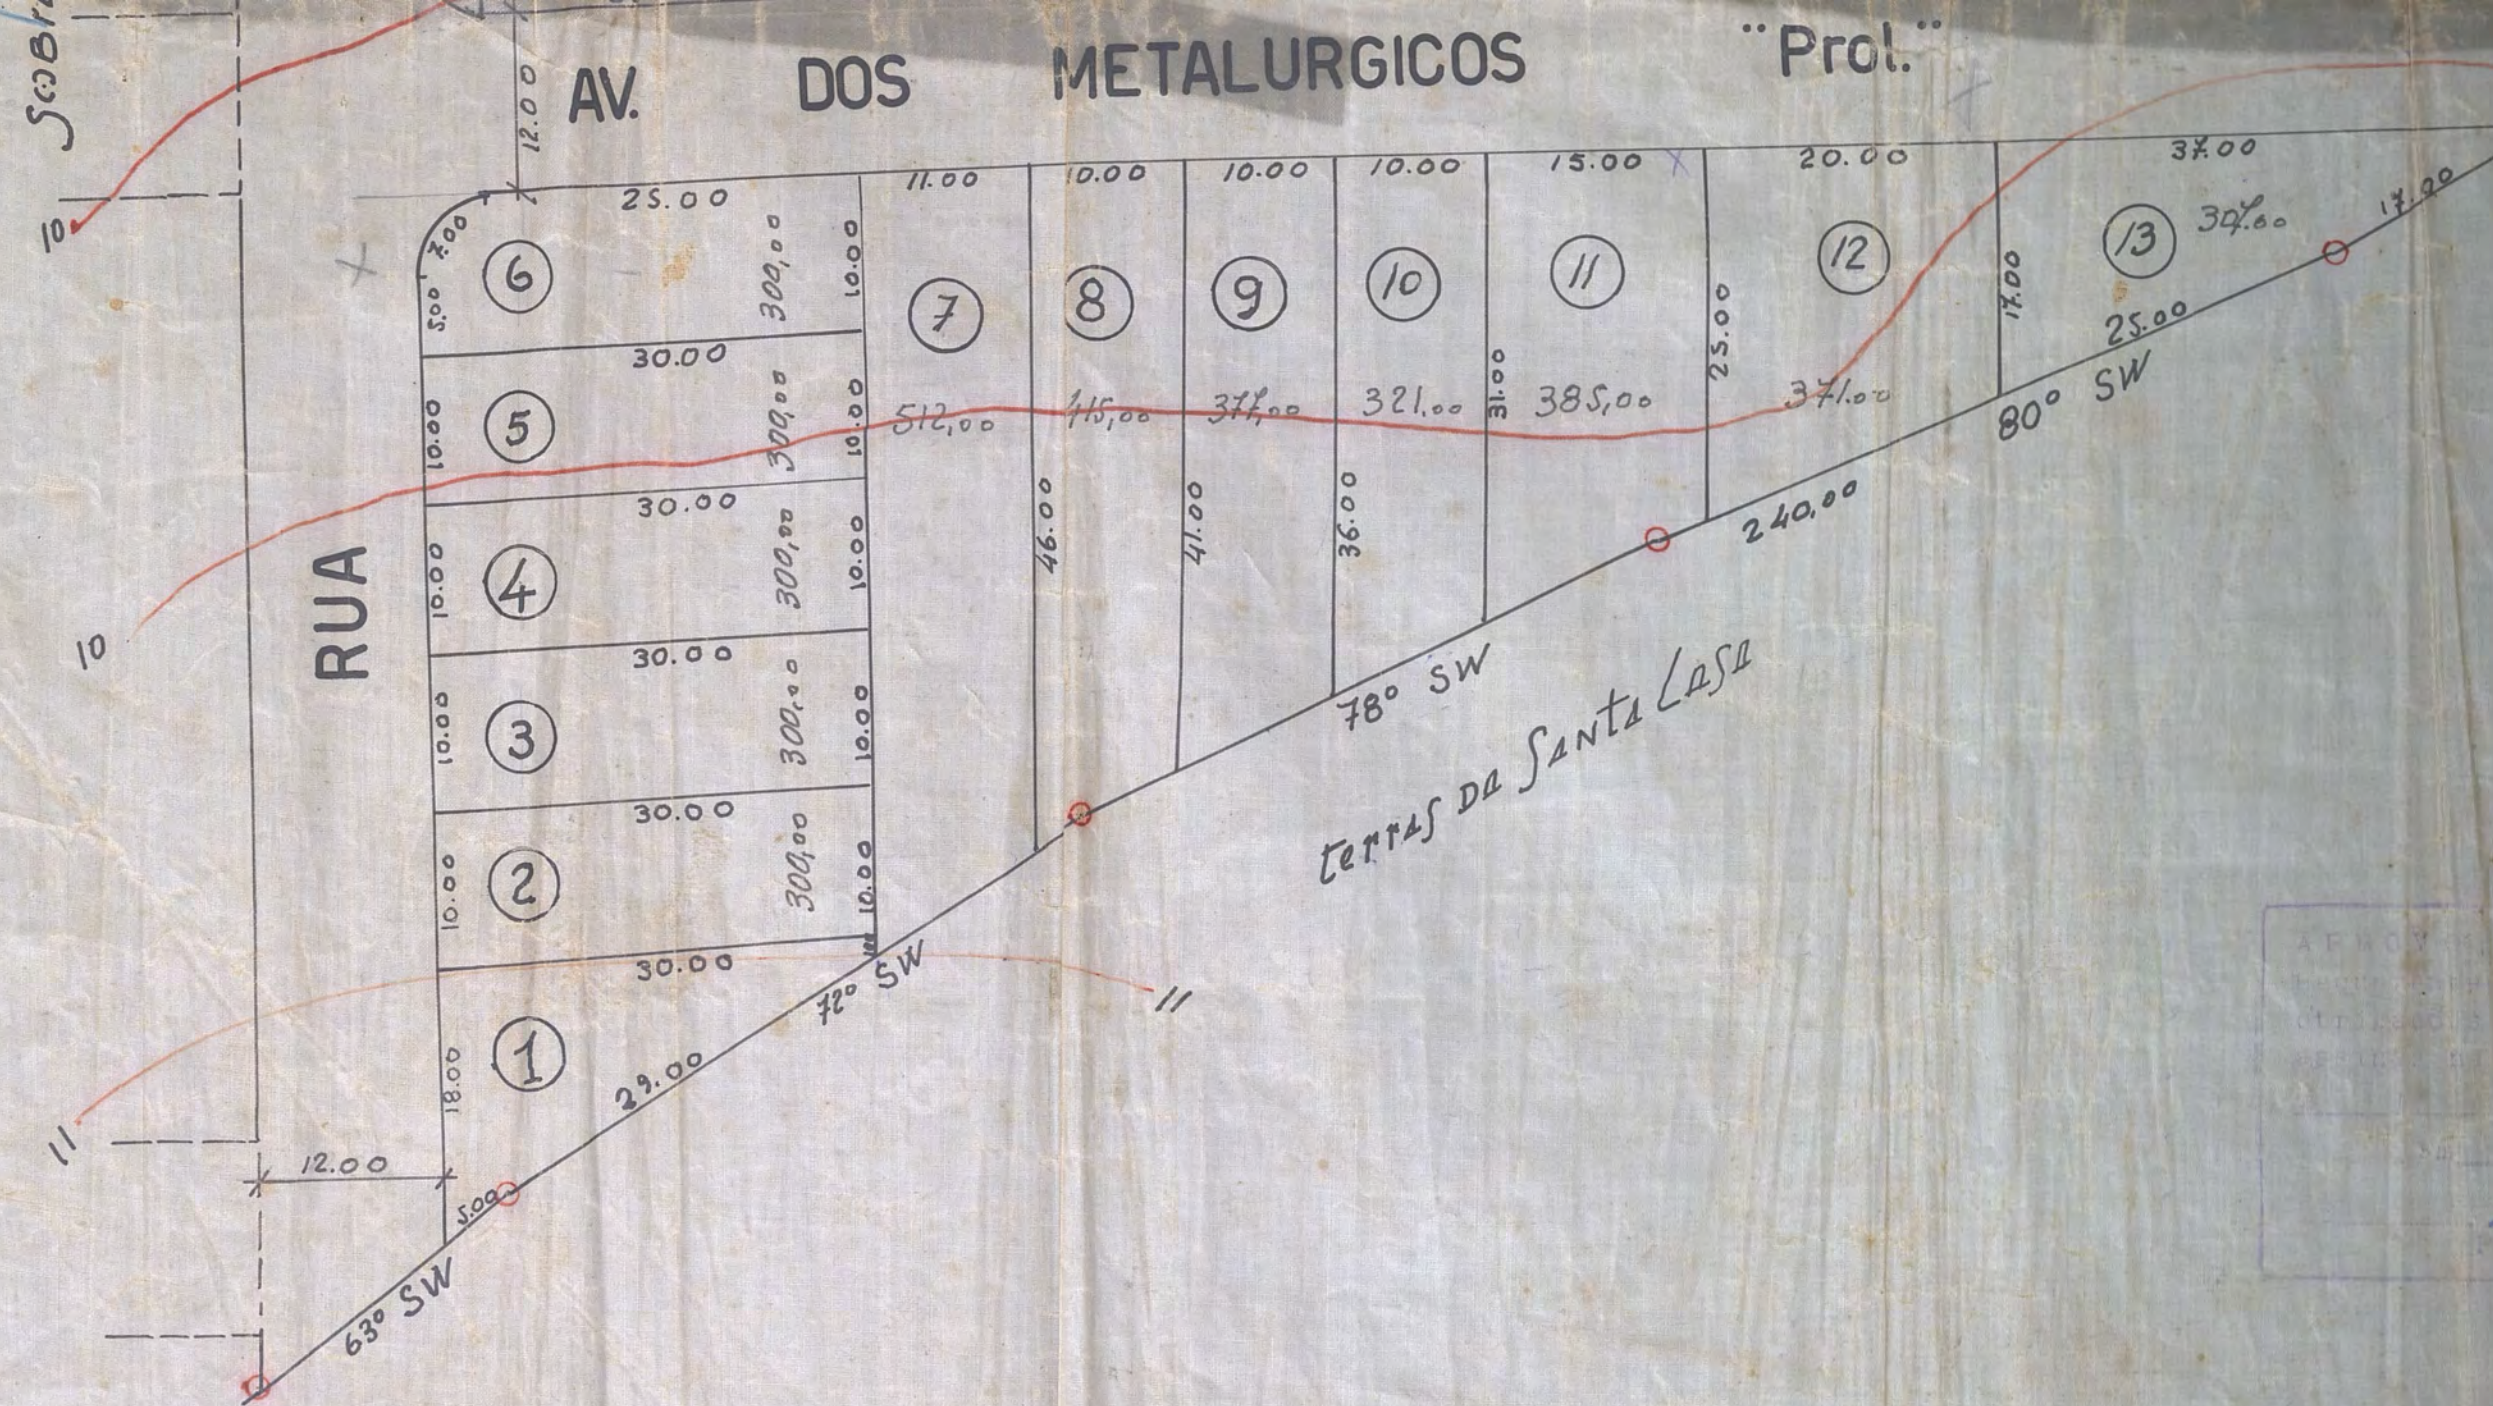

.. Prol. ..

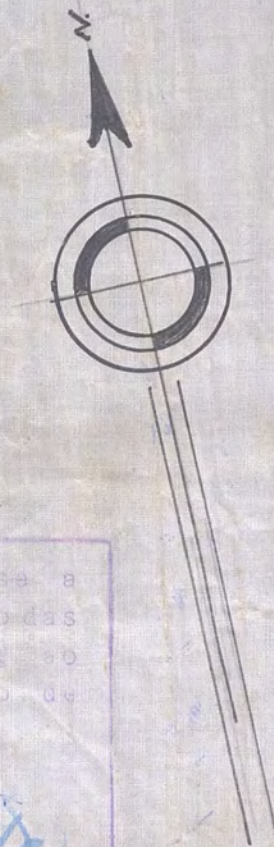

78° SW
terras da Santa Casa

proprietario Raimundo Pessoa Sobral
Diretor-Presidente

INZENHEIRO

JERONIMO BARBOSA DE ARAUJO
Agrimensor e Construtor
Registro C. R. E. A. n.º 176 - 5.ª Região

Aprox. de 16 de Maio de 1961
 Valor 55.000
 Req. nº 11.002/61

20/2/61