

PREFEITURA MUNICIPAL DE NOVA IGUAÇU

98/65



PROCESSO: \_\_\_\_\_ / \_\_\_\_\_

REQUERENTE: \_\_\_\_\_

ASSUNTO: Desmembr.

ANDAMENTO DO PROCESSO

| DESTINO | DATA | DESTINO | DATA |
|---------|------|---------|------|
|         |      |         |      |
|         |      |         |      |
ANEXO: \_\_\_\_\_

\_\_\_\_\_

\_\_\_\_\_



PLANTA DE DESMEMBRAMENTO DE UM TERRENO SITUADO NA RUA JOÃO  
ANTIGA EST. VELHA DE SANTA RITA 1º DISTRITO DESTE MUNICÍPIO.

ESC. 1:200

Prefeitura Municipal de Nova Iguaçu  
DIVISÃO DE VIAÇÃO URBANA  
PLANO DE REFORMULAÇÃO

Aprovado: em 15 de dezembro de 1974

Desmembramento em  
Lote Urbano

Valor: 2.000,00 m²

Resq: 1200 m²

Ant. Pinto

- Ⓐ
- Ⓑ
- Ⓒ
- Ⓓ
- Ⓔ

RESERVADA

RECUO

SERVIDÃO

TOTAL

ÁREAS

212.50 m²

212.50 m²

210.00 m²

210.00 m²


860.00 m²

40.00 m²

255.00 m²


2.000,00 m²

RUA JOÃO FERREIRA PINTO ANTIGA EST. VELHA DE SANTA RITA

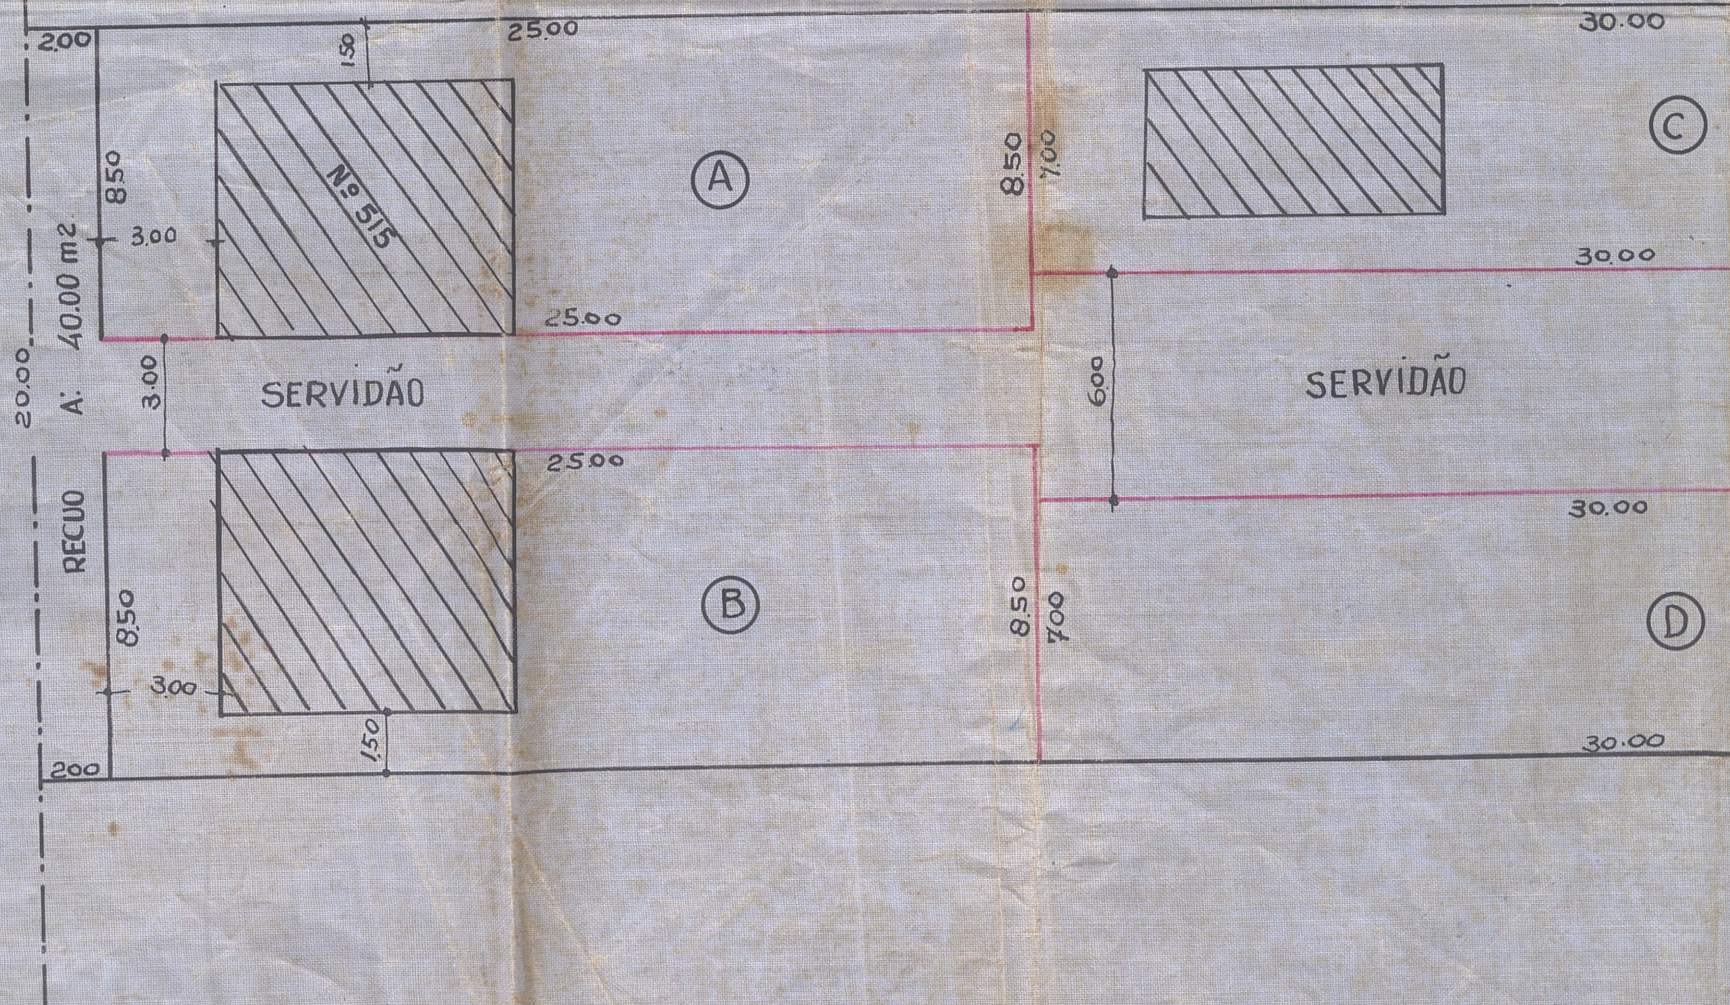



ÃO FERREIRA PINTO

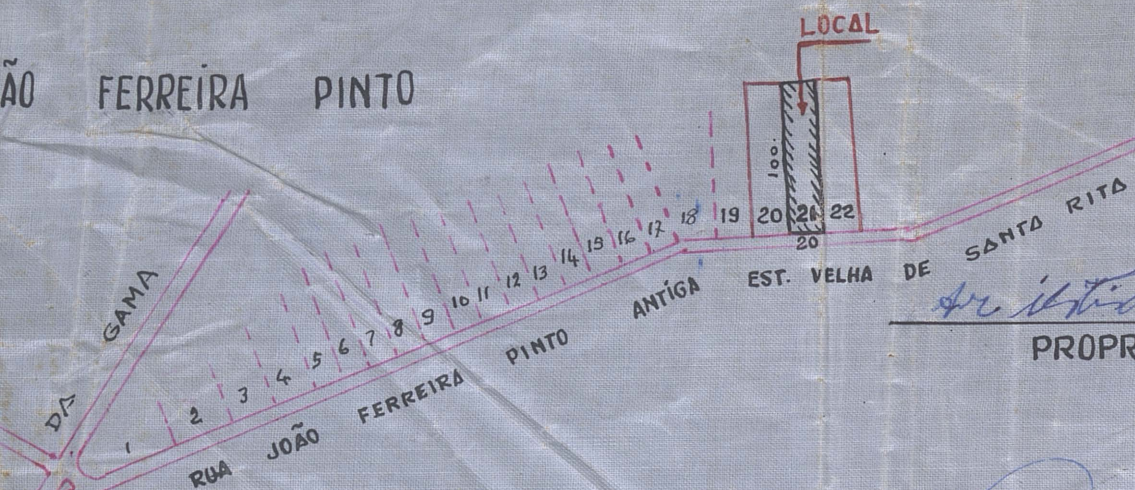

SITUAÇÃO ESC. 1:50.000

PROPRIETARIO

0 ENGº RESP.

