




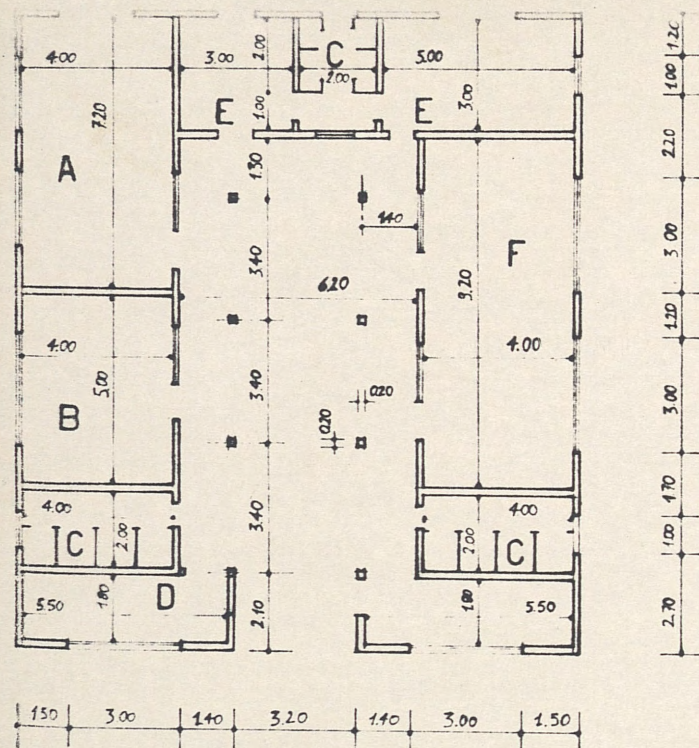


PIANO Esc. 1:100

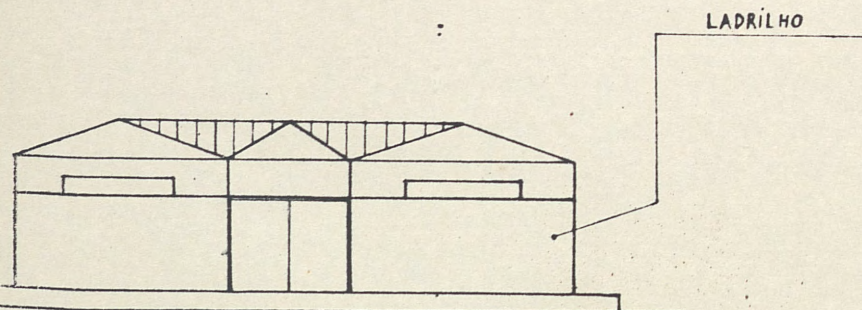


PROSPETO EXTERIOR Esc. 1:100

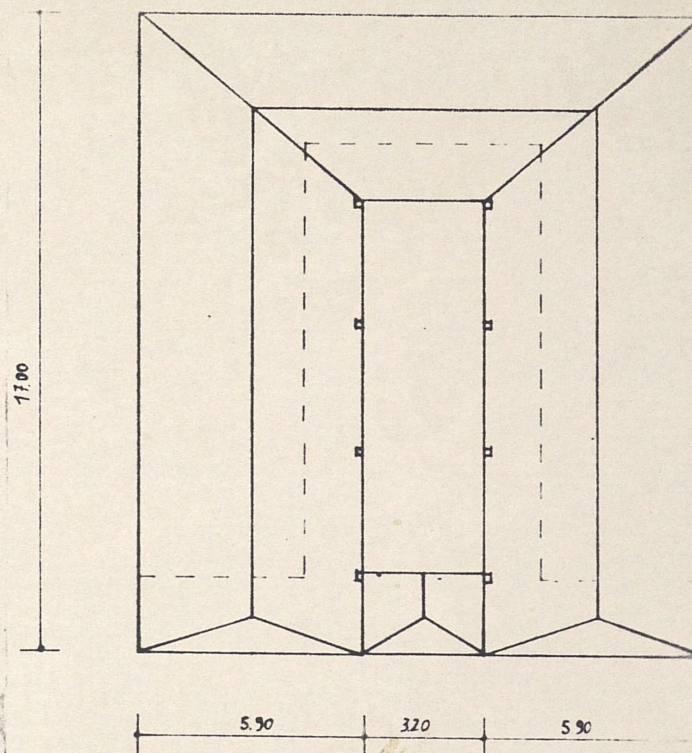


COBERTURA Esc. 1:100

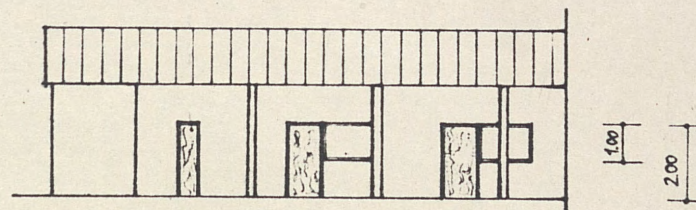



PROSPETO INTERIOR Esc. 1:100

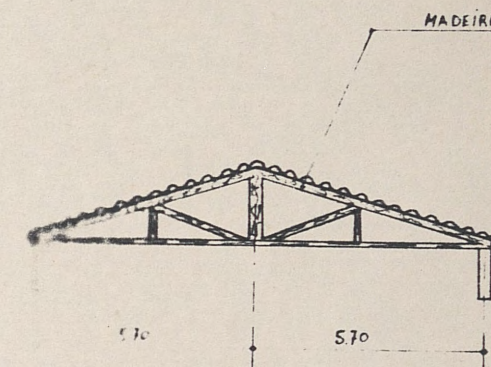

- ...atório Cooperativa de servi
- ...atório técnico
- ...
- ...
- ... de repauso por técnicos
- ... de reunião

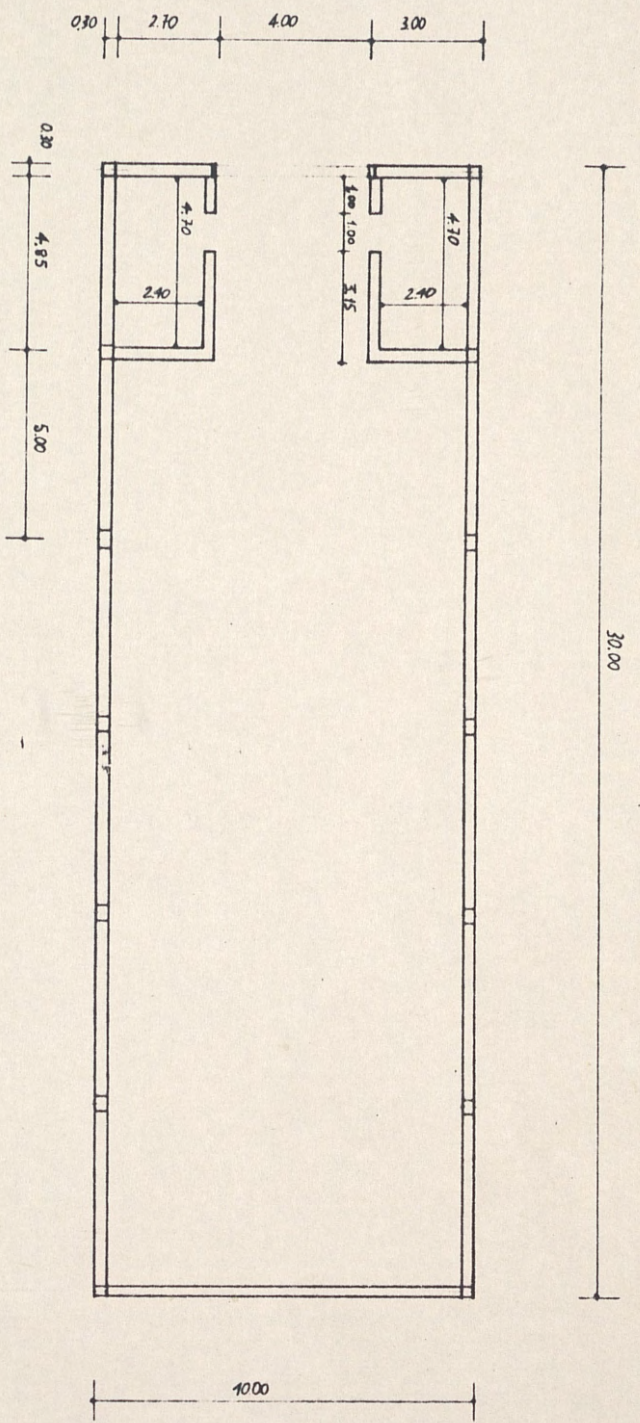


PIANO Esc. 1:100

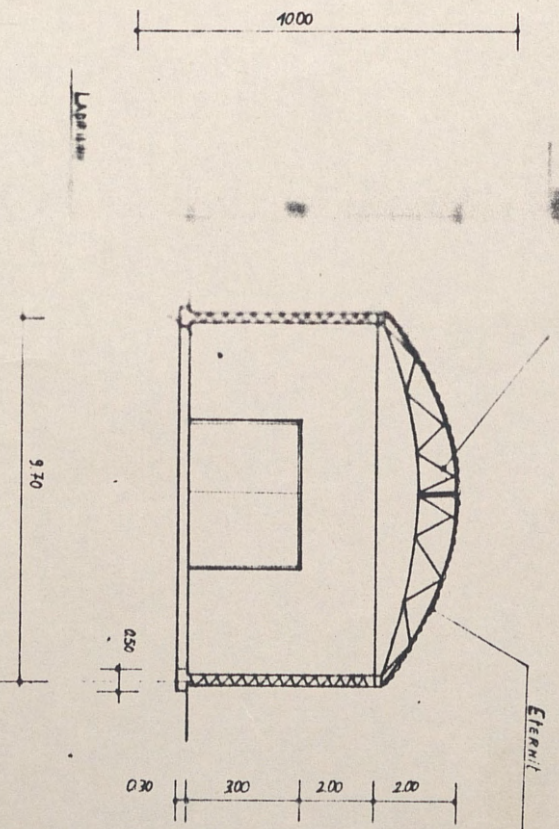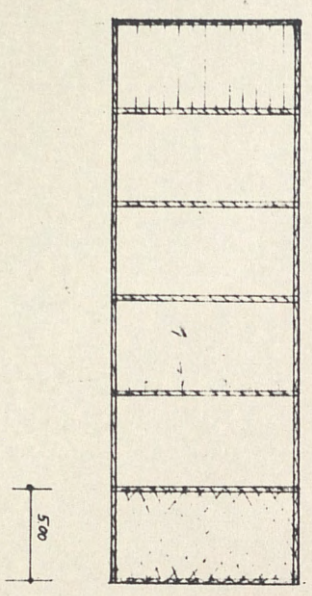

PROSPETTO OESTE Esc. 1:100

COBERTURA Esc. 1:200

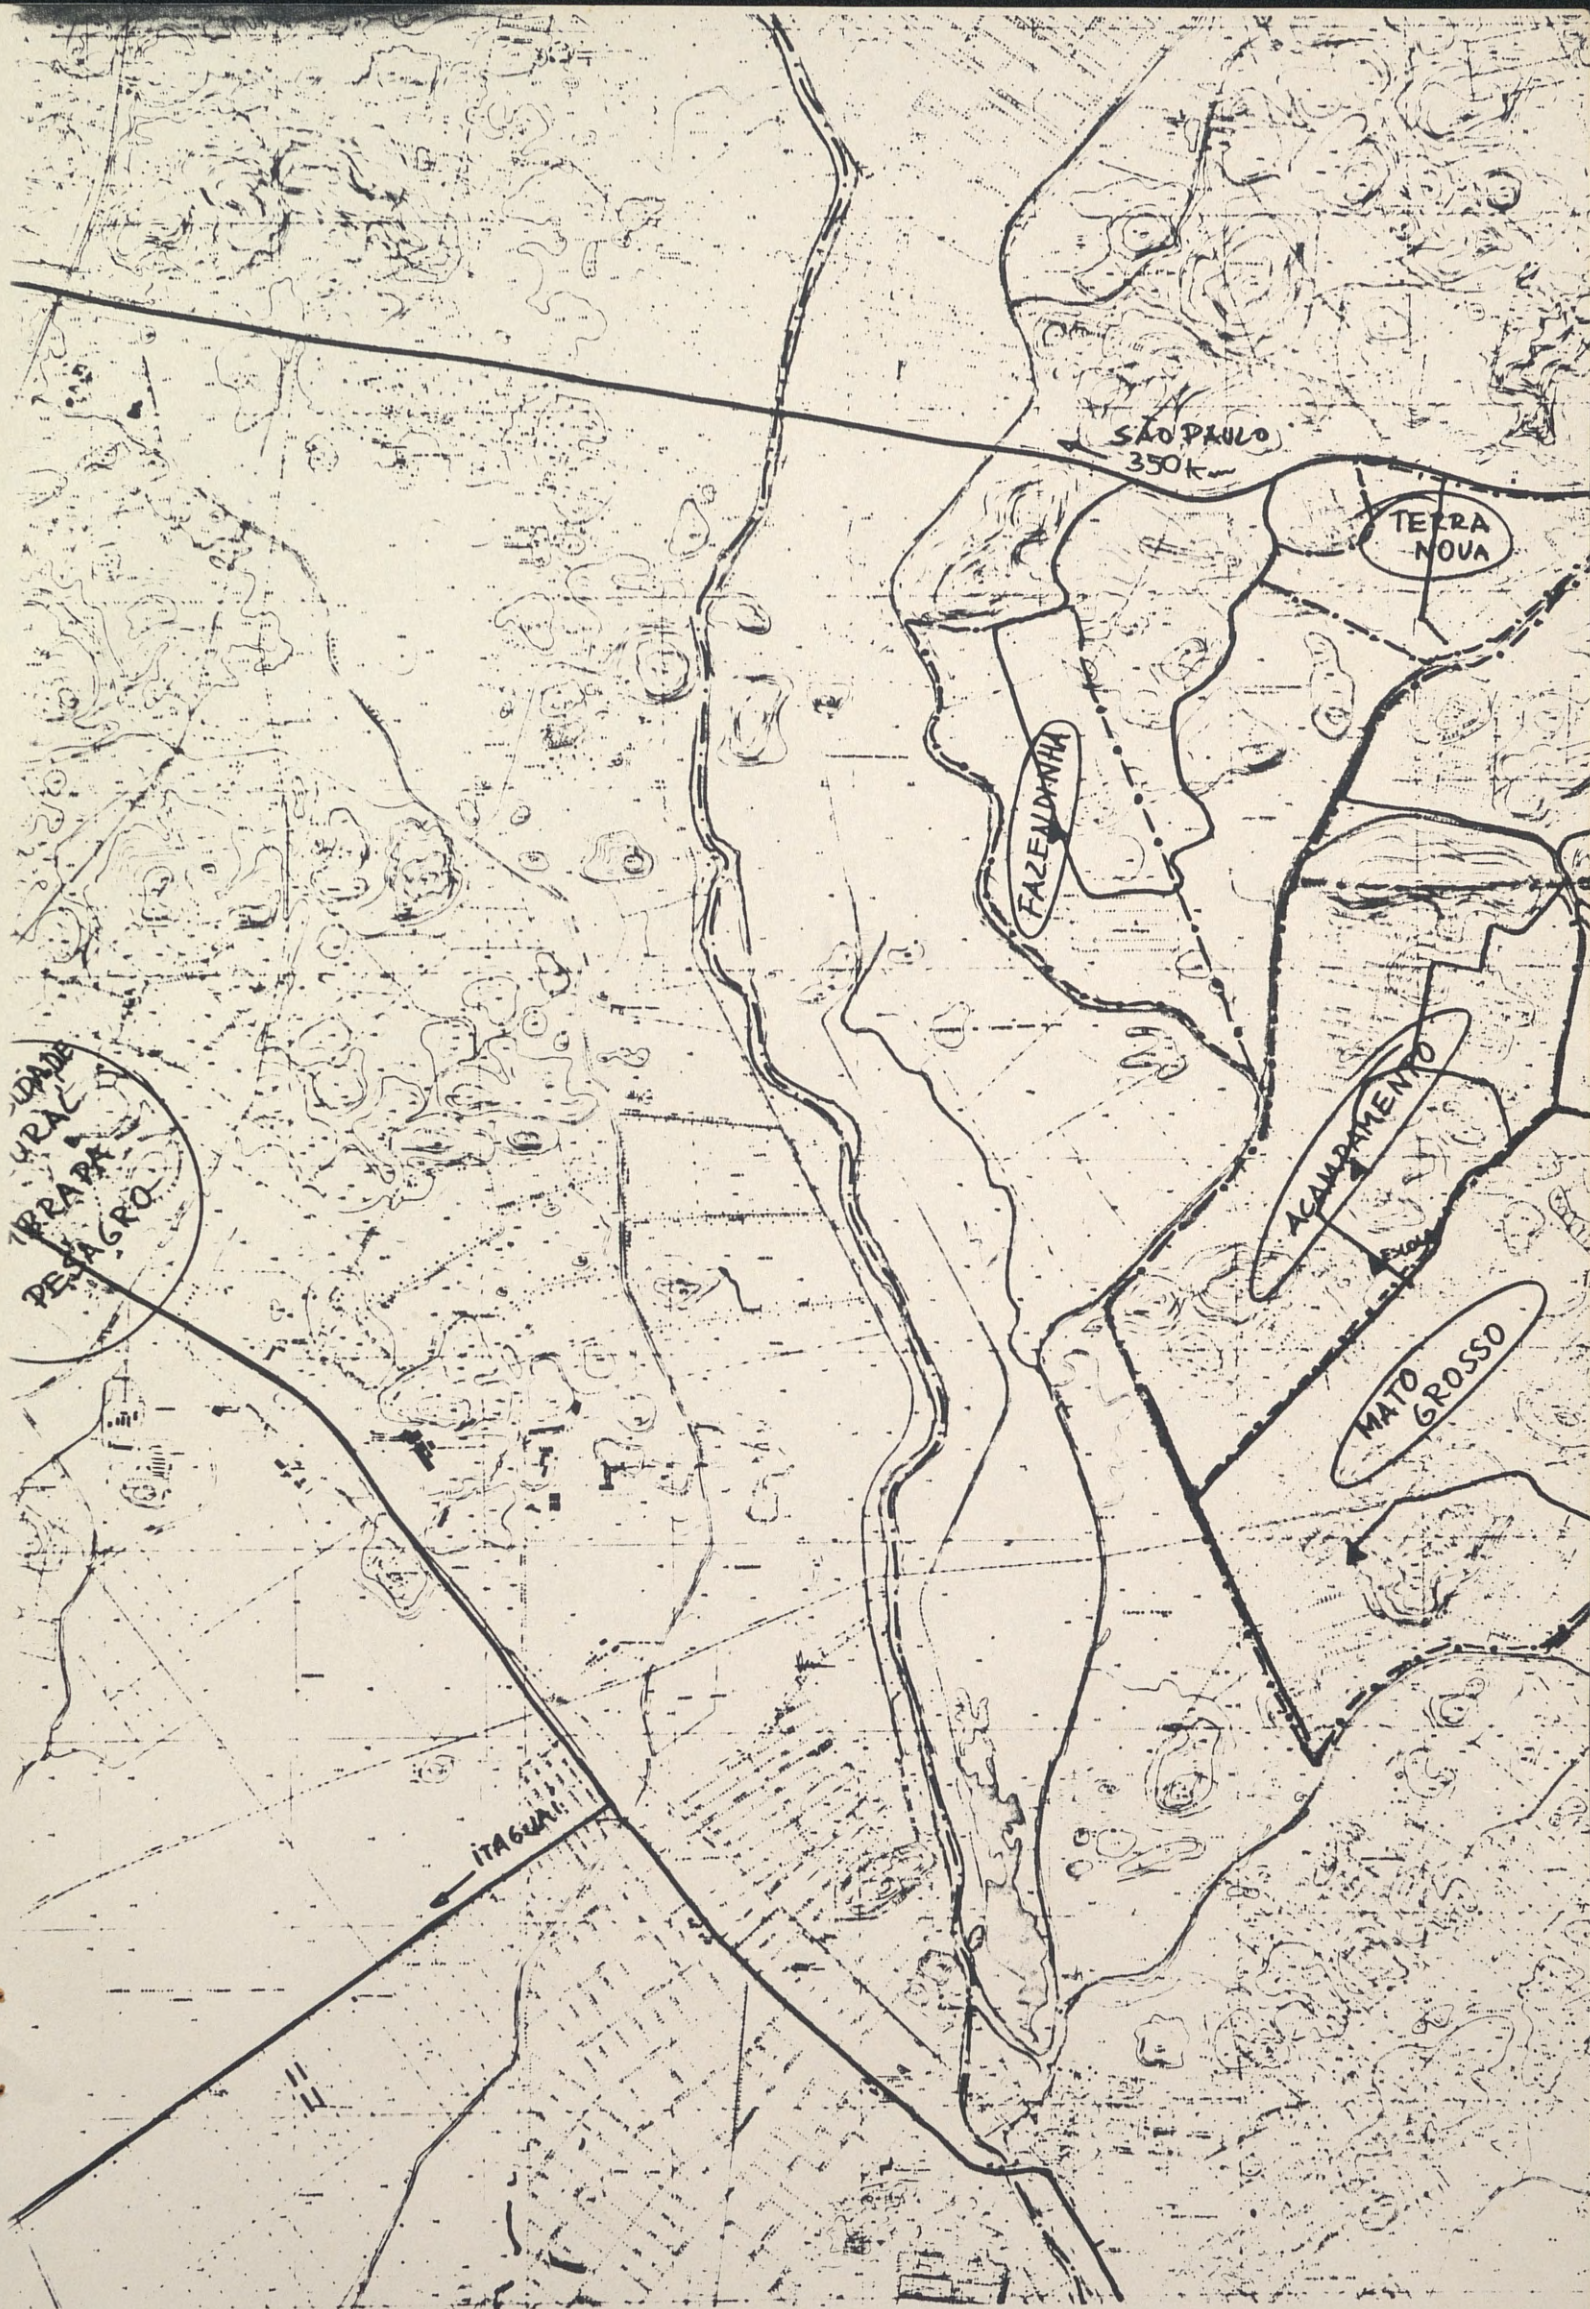

CAMPD ALEGRE 1:20.000
SEDE REGIONAL.
ESTRADAS

