

<b>FICHA DE META DADOS – CEDIM 2018/1</b>	
<b>Nome da Pasta</b>	Arquivo de Plantas da Prefeitura da Cidade de Nova Iguaçu
<b>Autor/Instituição</b>	Secretaria Municipal de Infraestrutura- SEMIF/ Subsecretaria de Urbanismo de Nova Iguaçu.
<b>Número de Documentos</b>	02
<b>Quantidade e tipo de documentação</b>	Uma planta de loteamento.
<b>Dia/ Mês/Ano</b>	18/08/1952
<b>Formato</b>	Personalizado
<b>Resumo</b>	<p>O acervo contempla tanto plantas residenciais e comerciais, quanto plantas de loteamento na cidade de Nova Iguaçu na primeira metade do século XX. Depositadas junto a Secretaria Municipal de Infraestrutura-SEMIF/Subsecretaria de Urbanismo de Nova Iguaçu, a documentação possui dados como nome do proprietário, logradouro, dimensões do terreno e profissional responsável pela obra. Dentre as plantas já digitalizadas, está o prédio da câmara Municipal, edificada em 1907 sendo posteriormente ocupado pela Prefeitura Municipal até sua demolição em 1964. Loteamento de bairros inteiros como Austin, Vila Anita e Caiçara. A maior parte da documentação encontra-se em bom estado mas também pode conter marcas de dobraduras e desgaste pelo manuseio contínuo.</p>



MINISTÉRIO DA EDUCAÇÃO  
UNIVERSIDADE FEDERAL RURAL DO RIO DE JANEIRO  
INSTITUTO MULTIDISCIPLINAR – CAMPUS NOVA IGUAÇU  
CENTRO DE DOCUMENTAÇÃO E IMAGEM



<b>Palavras-Chave</b>	***
<b>Notas explicativas</b>	***



ACERVO DIGITALIZADO *60A/52*



PROCESSO: \_\_\_\_\_ / \_\_\_\_\_

REQUERENTE: *Sra: Adélia Chaves de Moraes*

ASSUNTO: \_\_\_\_\_

ANDAMENTO DO PROCESSO

DESTINO	DATA	DESTINO	DATA

CEDIM  
CENTRO DE DOCUMENTAÇÃO E IMAGEM  
INSTITUTO MULTIDISCIPLINAR - UFRRJ

ARQUIVO DE PLANTAS

ANEXO: \_\_\_\_\_  
\_\_\_\_\_  
\_\_\_\_\_

# PLANTA PARA DIVISÃO EM LOTES DE UMA ÁREA DE TERRENO DE PROPRIEDADE DA S<sup>MA</sup> D<sup>HA</sup> ADELIA CHAVES DE MORAES. em

— 2.º P. DISTRITO — MUNICÍPIO DE M. IGUAÇU. — 200

*Relatório Prov. 581/52*

P. M. N. I.  
ARQUIVO D. D. E.  
PLANTA N.º 60/A/52

LEGENDA

NUMERO DE LOTES	66
ÁREA DOS LOTES	24460,3 m <sup>2</sup>
" DOS LOGRADOUROS	974,80 m <sup>2</sup>
TOTAL	25435 m <sup>2</sup>

PROPRIETARIO:-


*pp. Adhemar de Barros*

ENGENHEIRO:-

*Alcides Ribeiro*

CARTEIRA 30 DO C.R.E.A

ESCALA 1:1000

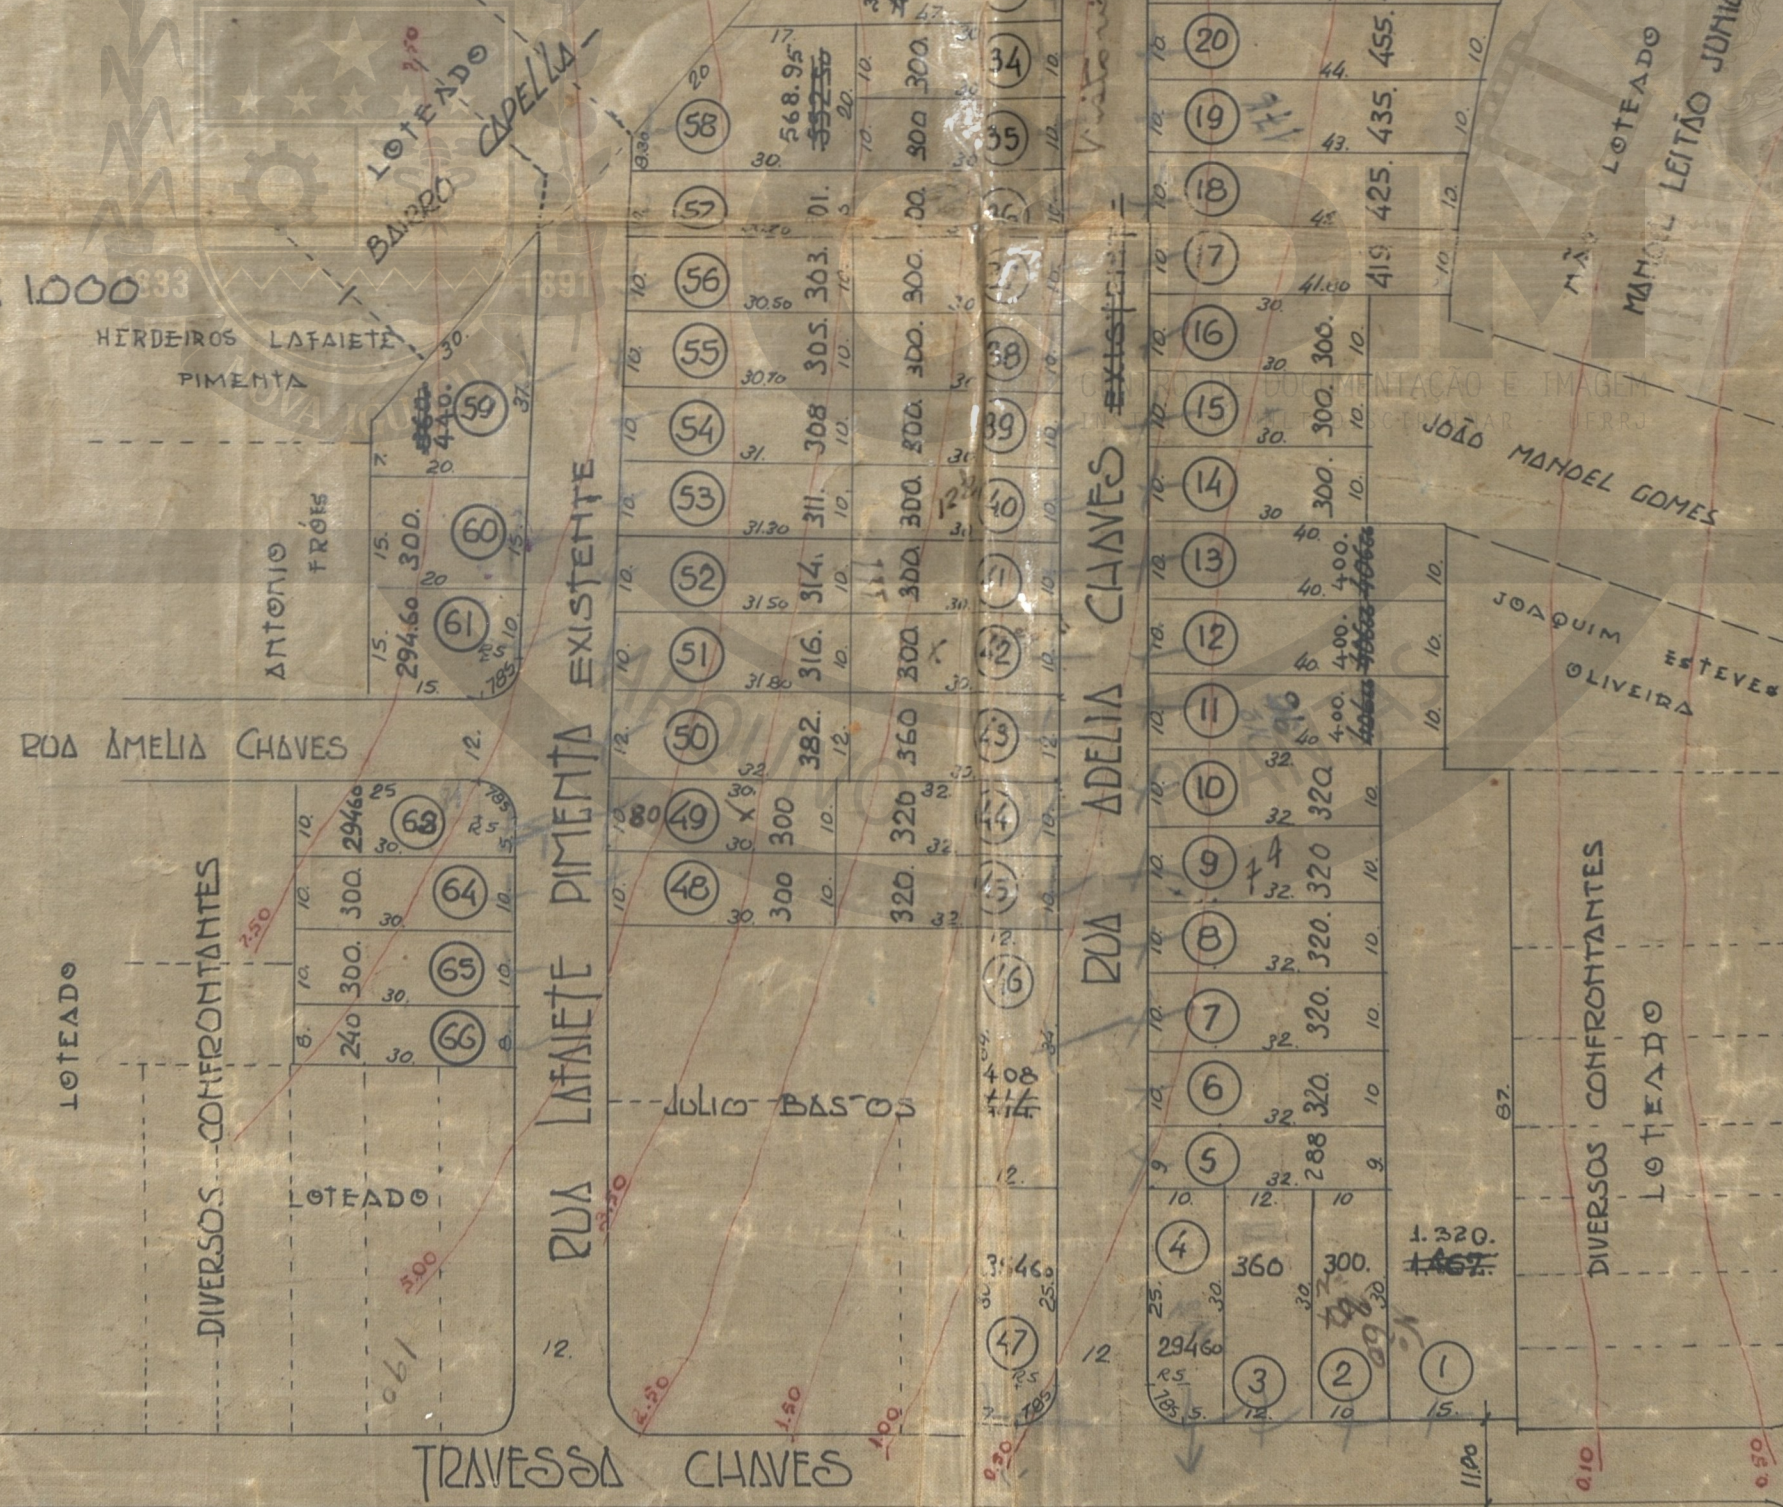

*Planos de divisão  
para fins. 3401/52  
(anexo)*

APROVO, sujeitando-se a requerente ao cumprimento das obrigações que assumiu ao assinar na D. A. o termo de

Em 4/9/52

Prefeito

18 8 52  
*Estimamos  
66 lott  
5815/52*

ACERVO DIGITALIZADO



**CEDIM**  
CENTRO DE DOCUMENTAÇÃO E IMAGEM  
INSTITUTO MULTIDISCIPLINAR - UFRRJ



ARQUIVO DE PLANTAS