

FICHA DE META DADOS – CEDIM 2018/1	
Nome da Pasta	Arquivo de Plantas da Prefeitura da Cidade de Nova Iguaçu
Autor/Instituição	Secretaria Municipal de Infraestrutura- SEMIF/ Subsecretaria de Urbanismo de Nova Iguaçu.
Número de Documentos	2
Quantidade e tipo de documentação	Uma planta de loteamento.
Dia/ Mês/Ano	18/08/1952
Formato	A3
Resumo	<p>O acervo contempla tanto plantas residenciais e comerciais, quanto plantas de loteamento na cidade de Nova Iguaçu na primeira metade do século XX. Depositadas junto a Secretaria Municipal de Infraestrutura-SEMIF/Subsecretaria de Urbanismo de Nova Iguaçu, a documentação possui dados como nome do proprietário, logradouro, dimensões do terreno e profissional responsável pela obra. Dentre as plantas já digitalizadas, está o prédio da câmara Municipal, edificada em 1907 sendo posteriormente ocupado pela Prefeitura Municipal até sua demolição em 1964. Loteamento de bairros inteiros como Austin, Vila Anita e Caiçara. A maior parte da documentação encontra-se em bom estado mas também pode conter marcas de dobraduras e desgaste pelo manuseio contínuo.</p>



MINISTÉRIO DA EDUCAÇÃO
UNIVERSIDADE FEDERAL RURAL DO RIO DE JANEIRO
INSTITUTO MULTIDISCIPLINAR – CAMPUS NOVA IGUAÇU
CENTRO DE DOCUMENTAÇÃO E IMAGEM



Palavras-Chave	***
Notas explicativas	***

PREFEITURA MUNICIPAL DE NOVA IGUAÇU



ACERVO DIGITALIZADO 62152



PROCESSO: _____ / _____

REQUERENTE: Antonia Souza

ASSUNTO: Vila São Salvador

ANDAMENTO DO PROCESSO

DESTINO	DATA	DESTINO	DATA

CEDIM
CENTRO DE DOCUMENTAÇÃO E IMAGEM
INSTITUTO MULTIDISCIPLINAR - UFRRJ

ARQUIVO DE PLANTAS


ANEXO: _____

P. M. N. I.
ARQUIVO DA D. E.
PLANTA N° 62/52


VILLA SÃO SALVADOR



LOTEAMENTO PROLETARIO
AREA SITUADA NA ESTRADA
D NA DOSSE 1º DISTRITO
MUNICIPIO DE N. IGUAÇU.

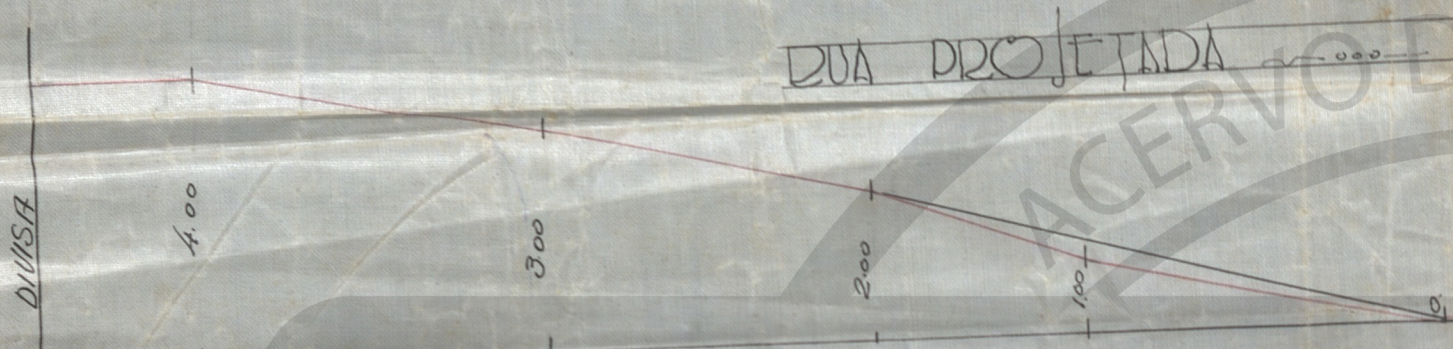

PERFIL LONGITUDINAL
ESCALA VERTICAL 1/100
ESCALA HORIZONTAL 1/500

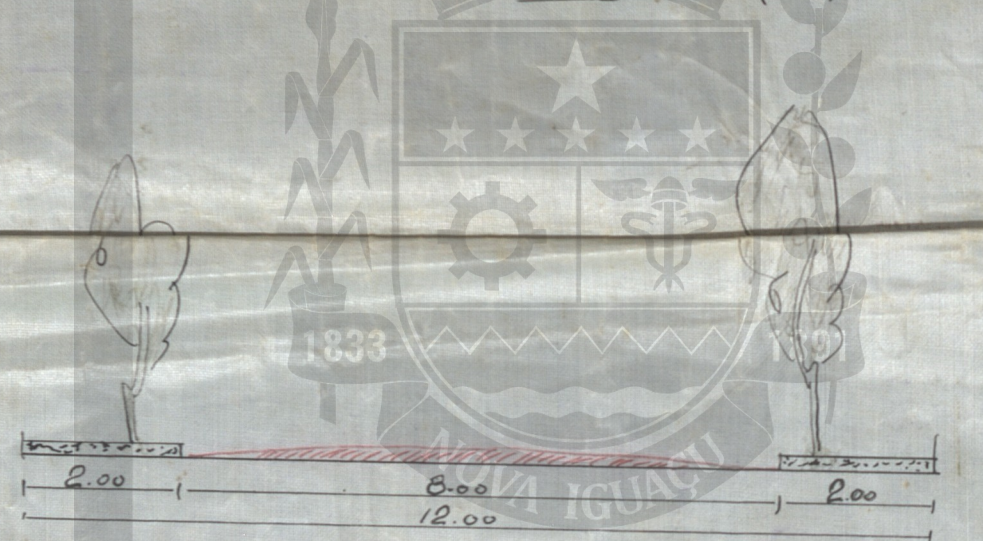

ESCALA 1:500

LEGENDA

AREA DOS LOTES	3.751.20 m ²
" DA RUA PROJ.	1.198.80 m ²
" RECÚO	50.00 m ²
TOTAL	5.000 m ²

PROPRIETARIO
[Signature]

ENCOMENDADO
J. J. Gonçalves da Silva
JERONIMO BARROSA DE ARAUJO
Engenheiro 179
C.R.L.A. - São Paulo

AVENIDA PARAFILICO

ESTRADA D.

APROVO, sujeitando-se o
Recuerante ao cumprimento das
obrigações que assumiu ao
assinar na D. A. o termo de
15.11.1952
Em 15.11.1952
[Signature]
Prefeito

ACERVO DIGITALIZADO



CEDIM
CENTRO DE DOCUMENTAÇÃO E IMAGEM
INSTITUTO MULTIDISCIPLINAR - UFRRJ



ARQUIVO DE PLANTAS