

PLANTA DE LOTEAMENTO DE UMA ÁREA DE TERRA SITUADA A ESTRADA DE CAICABA
1º DISTRITO DE NOVA IGUAÇU 55 LOTES
ÁREA TOTAL 26.103.00 M2.

124-53


PROPRIETARIO SEVERINO RODRIGUES BARBOSA

ENGE. RESP. JULIO DOS SANTOS

APROVADO EM 29-12-1952

PROC. 9680/52

PLANTA ARQUIVADA Nº 124/53

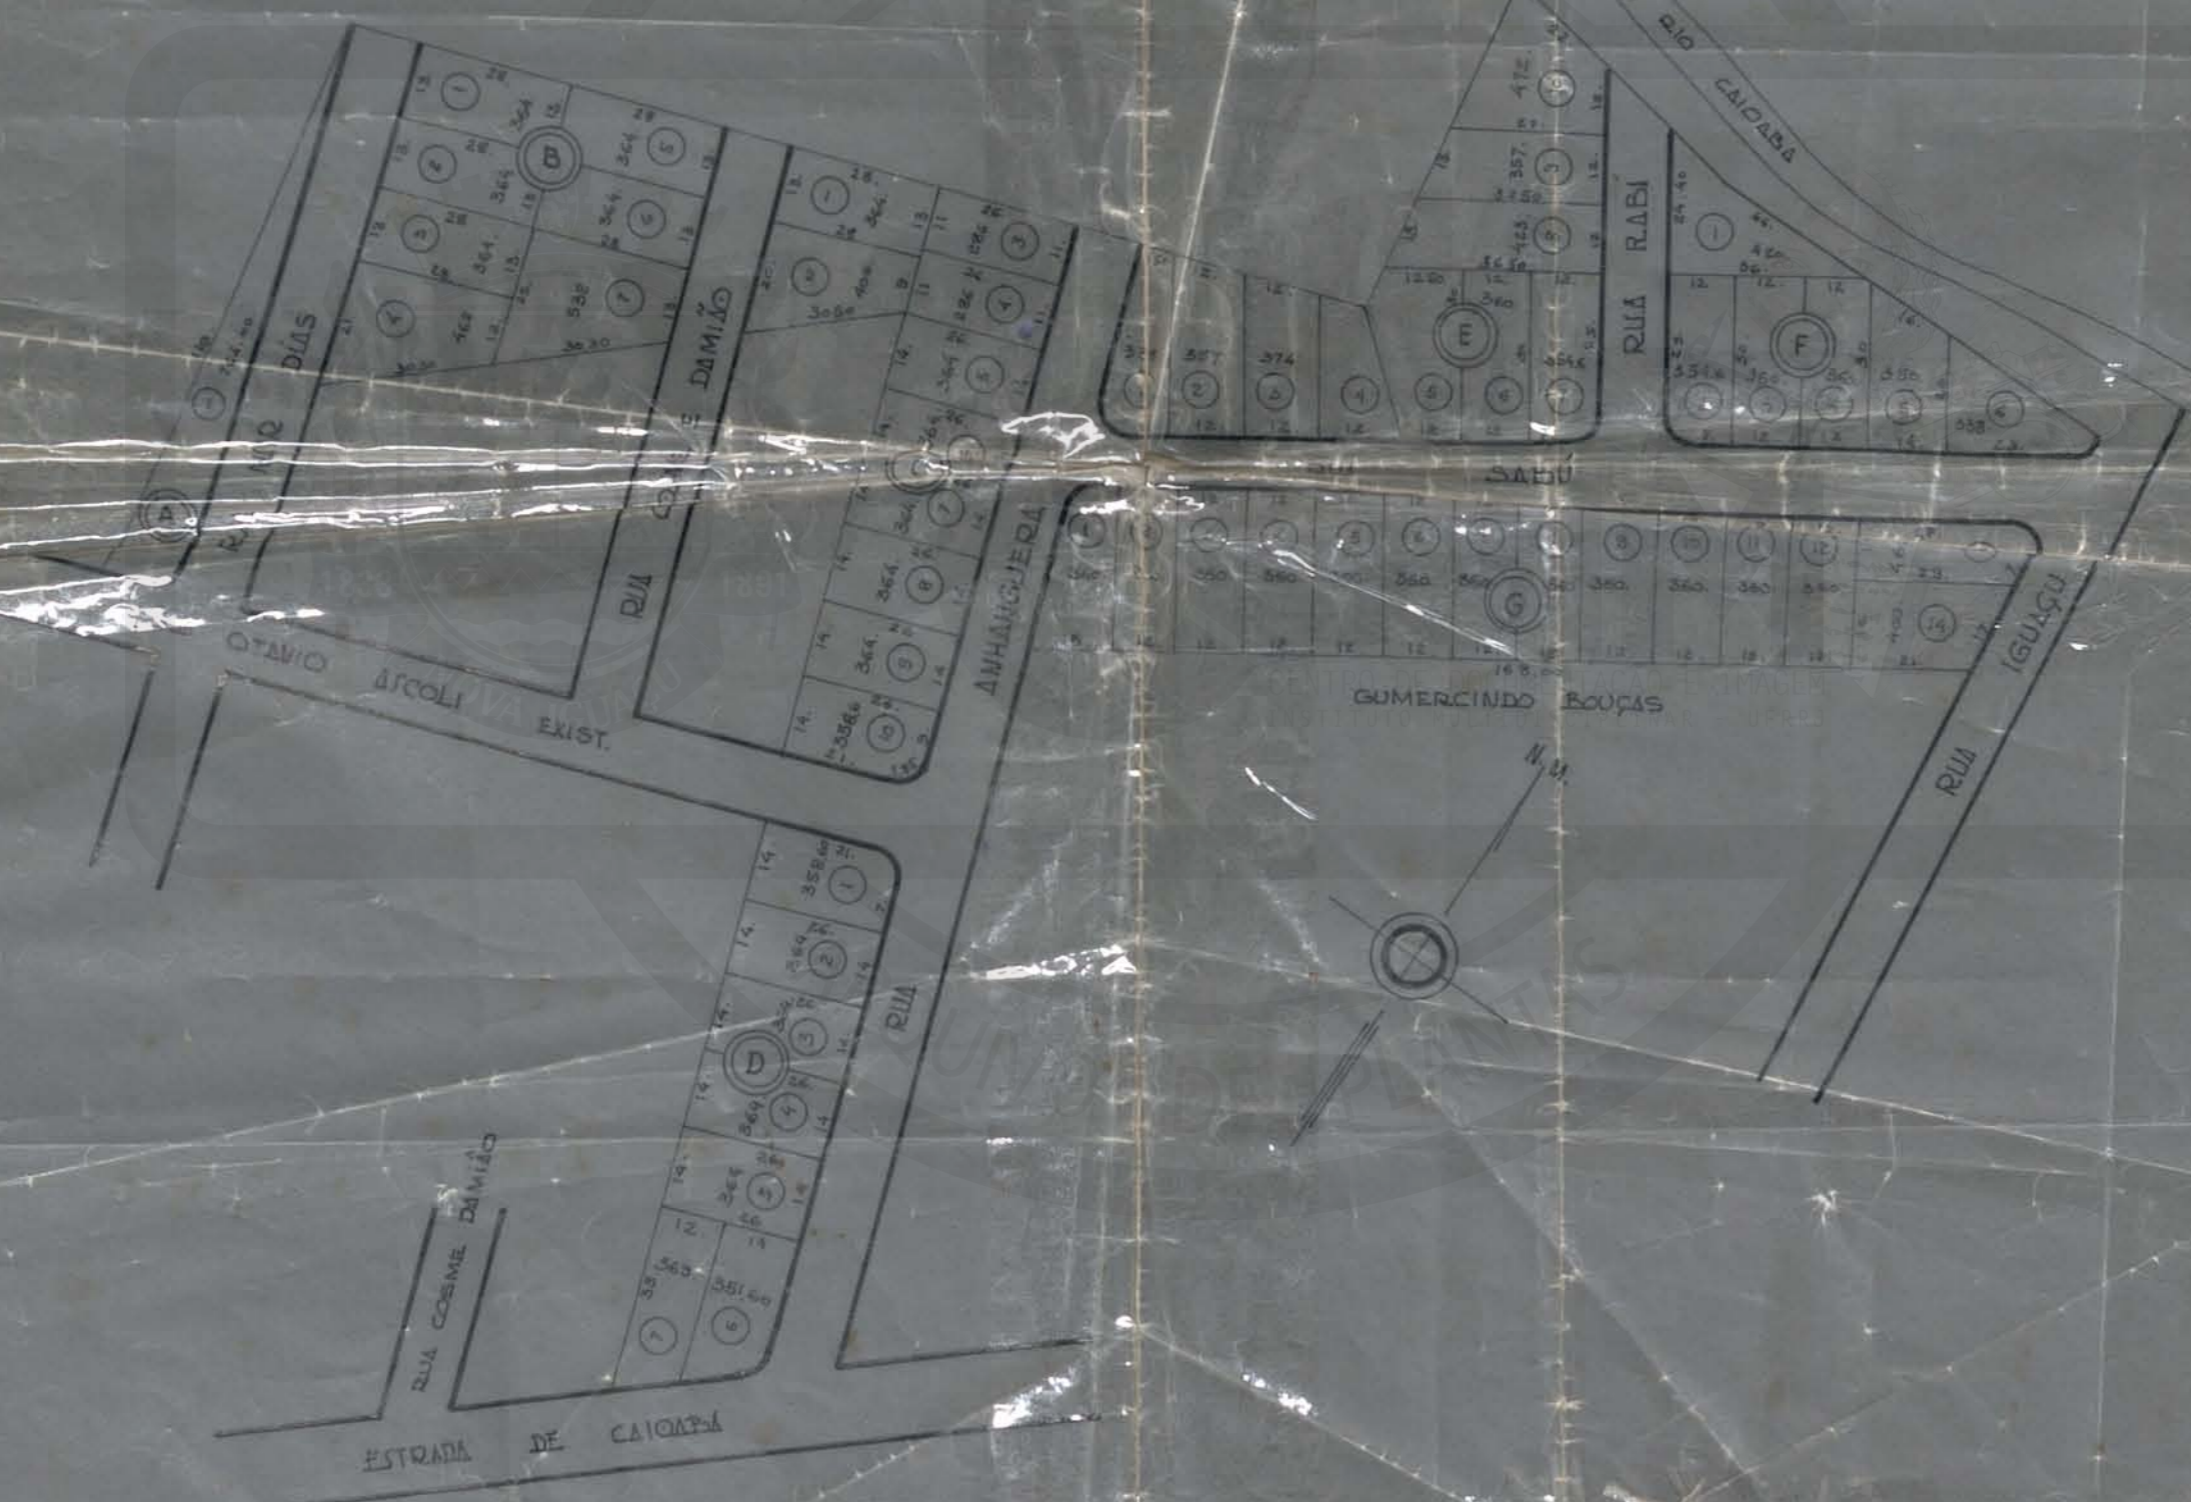

CÓPIA DE CÓPIA RECUPERADA EM 11.06.86
DESENHADA POR Julio dos Santos