

114/54



ACERVO DIGITALIZADO



PROCESSO: _____ / _____

REQUERENTE: Alomir Rodrigues

ASSUNTO: _____

ANDAMENTO DO PROCESSO

DESTINO	DATA	DESTINO	DATA
Ap-	29/09/54		

CENTRO DE DOCUMENTAÇÃO E IMAGEM
INSTITUTO MULTIDISCIPLINAR - UFRRJ

ARQUIVO DE PLANTAS

ANEXO: _____

BAIRRO FRATERNIDADE


APROVO, sujeitando-se
dequente ao cumprimento das
obrigações que assumiu
em 14/10/54
29/11/54

P. M. N. I.
PROJETO DA
PLANTA N.º 114/54

LOTEAMENTO PROLETARIO SITUADO A RUA PARTICULAR
COM ACESSO PELA ESTRADA PLINIO CASADO 1º DISTRITO DO
MUNICIPIO DE NOVA IGUAÇU, ESTADO DO RIO DE JANEIRO.

Relação pelo processo 5364/54

Presidente

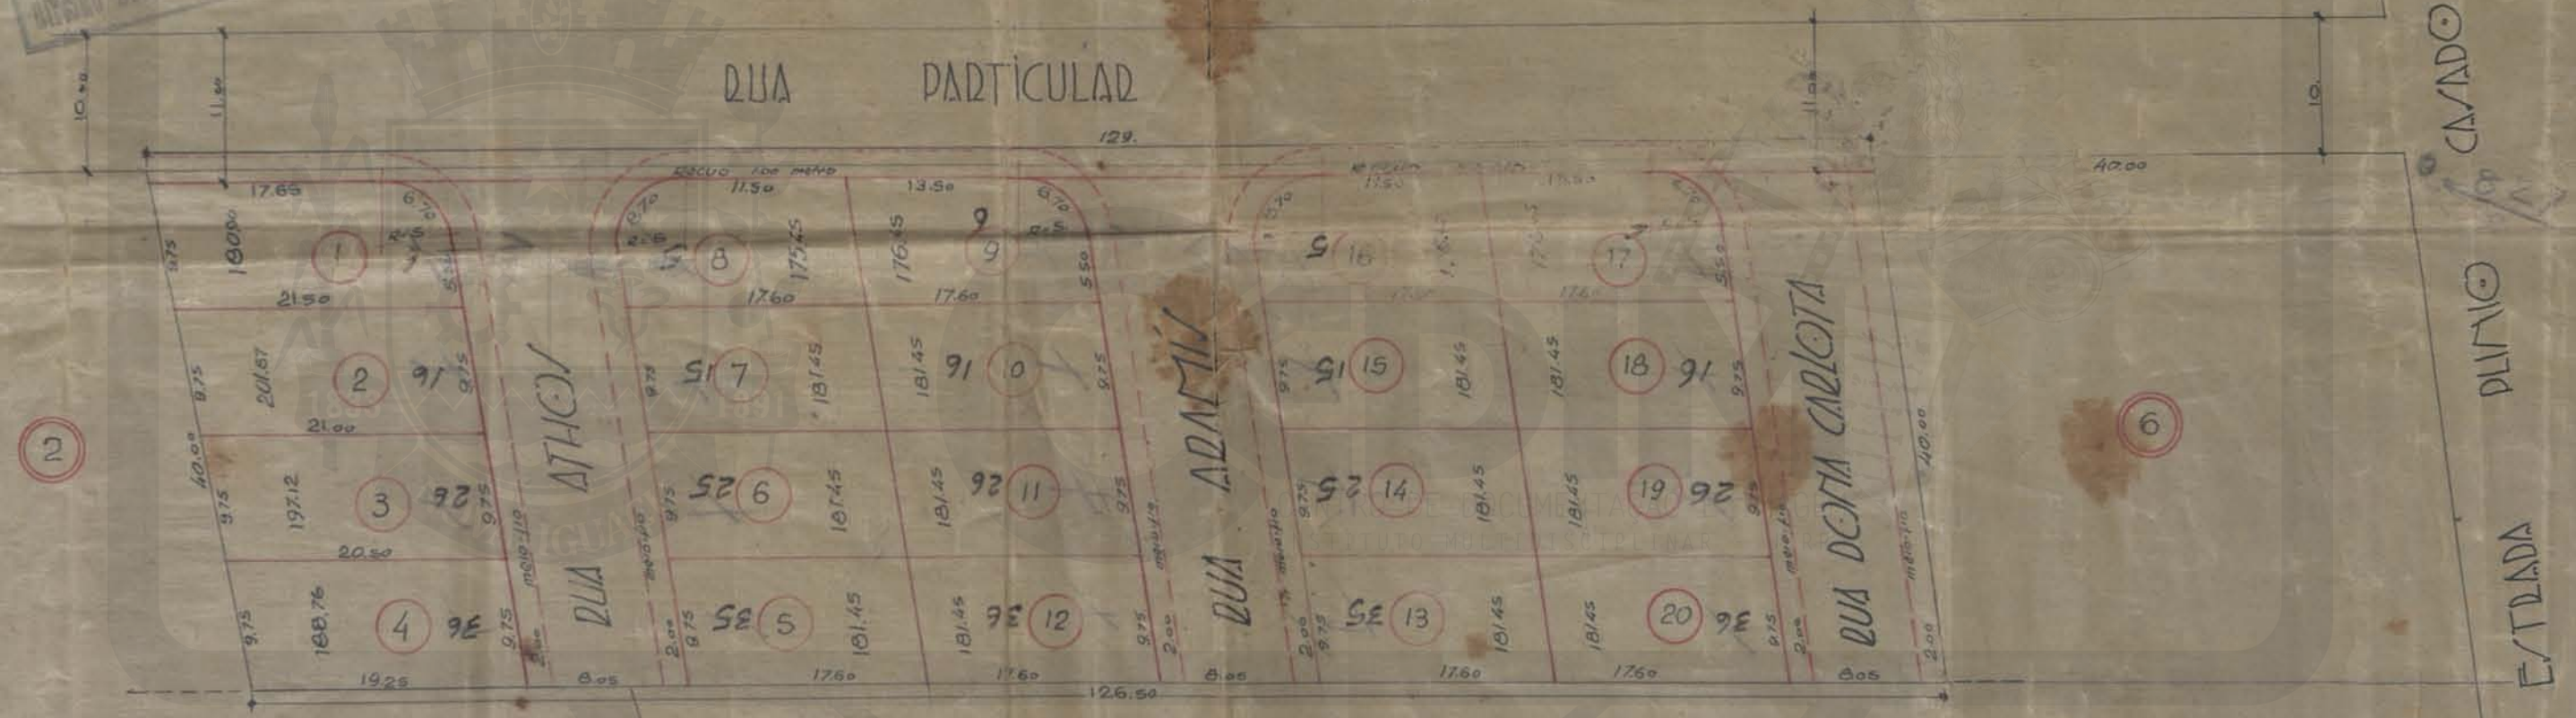

PROPRIETARIOS -
Aramis Rodrigues

ENGENHEIRO S -
Julio de Souza
CART 4.1.54

22 8 54
Cotacimento em zona urbana
20 lotes
5364/54
M