

CROQUIS

ÁREA REMANESCENTE DO LOTE Nº 16 SITUADO NA RODOVIA PRESIDENTE DUTRA, (SITUAÇÃO ATUAL) 1º distrito. NOVA IGUAÇU.

P. M. N. I.
ARQUIVO D. D. E.
PLANTA Nº 142/54

PROPRIETÁRIO

Sebastião Ribeiro Farias


ENGENHEIRO

Francisco Barbosa de Azevedo
C - R - 2 - A - 176

APROVO
N. Iguaçu, 18/11/54
Prefeito

SITUAÇÃO ANTERIOR

ESCALA 1/2000

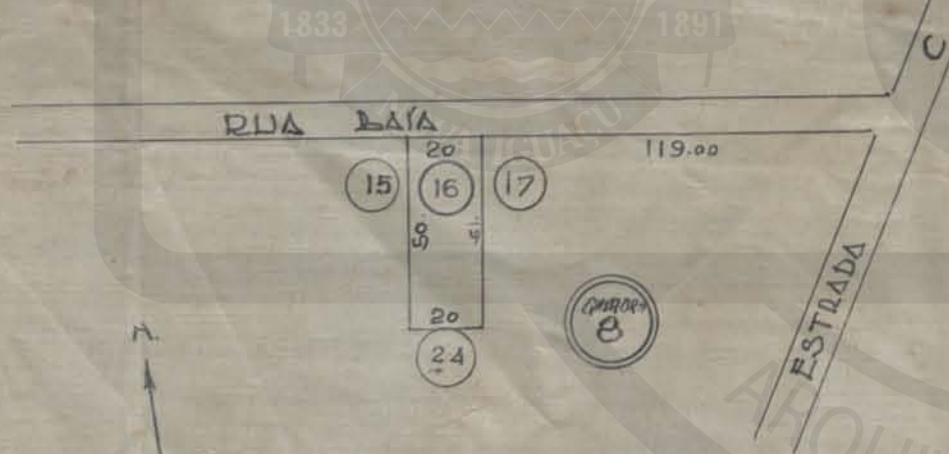

SITUAÇÃO ATUAL

ESCALA 1/500



PROFESSOR MUNICIPAL DE...
DESAIO DE...
PLANTA DE...
17 11 54

Desmembramento em duas partes...
Lote...
F. F. F.