


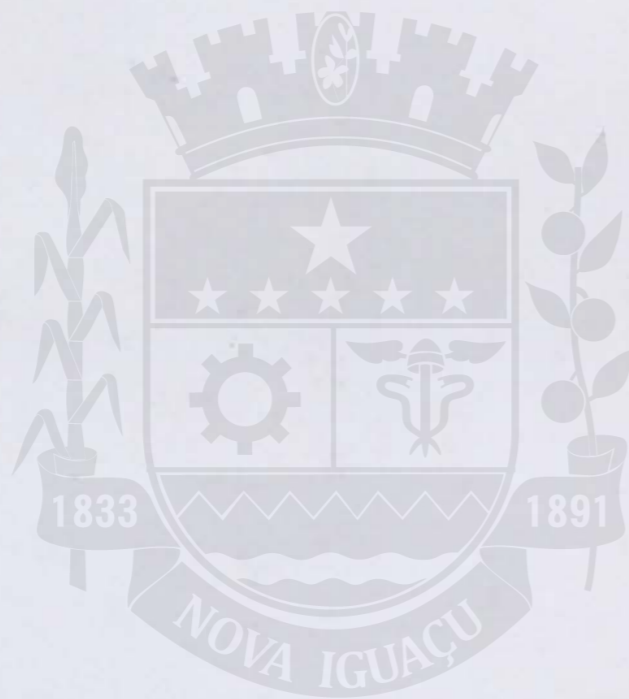

106/53

ACERVO DIGITALIZADO



PROCESSO: _____/____

REQUERENTE: Carmelita Soares Olimin

ASSUNTO: Desmonst.

ANDAMENTO DO PROCESSO

DESTINO	DATA	DESTINO	DATA

CEDIM
CENTRO DE DOCUMENTAÇÃO E IMAGEM
INSTITUTO MULTIDISCIPLINAR - UFRRJ

ARQUIVO DE PLANTAS


ANEXO: _____

PLANTA DE DESMEMBRAMENTO DE ÁREA DE LOTAÇÃO MAIOR COM SAÍDA PARA TRAVESSA PARTICULAR SITUADA NA AVENIDA MILCO DECATIHA 1º TRITO. MUNICIPALIDADE DE NOVA-GUAYU ESTADO DO RIO.

Nº 20/53
106/53

P. M. N. I.
ARQUIVO DA D. E.
PLANTA Nº 106/53

COMPONENTANTE = EDMUNDO LOPES

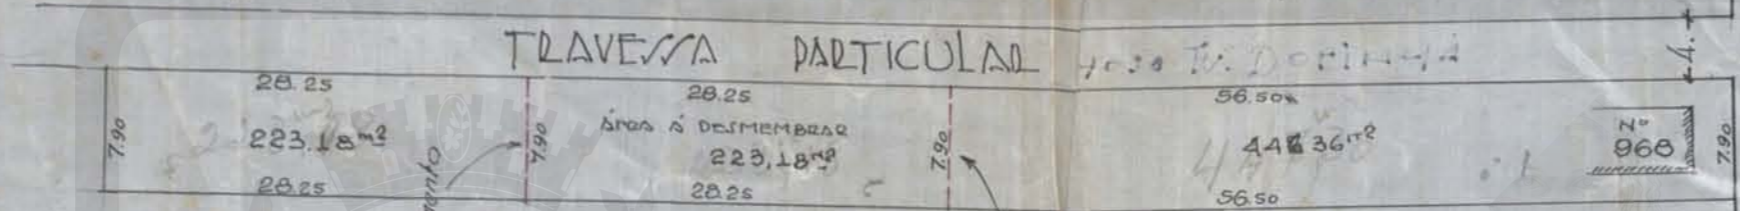

COMPONENTANTE = JOSE LOPES DE LIRA

PROPRIETÁRIO

Carmelita Lopes Pinij

APROVO
N. Iguassú, 3-3-53
[Signature]
Prefeito

ENGENHEIRO

Emerson Sousa de Sá ESCALA 1/500

ÁREA A DESMEMBRAR 123,17 m²

