

PLANTA DE DESMEMBRAMENTO DE UMA ÁREA SITUADA NA RUA PARAIBA, ESQUINA DA ESTRADA, C NO BAIRRO DA POSSE, EM NOVA-IGUAÇU, EST. DO RIO.

Relações pelo processo 506/53

APROVO

N. Iguassú 10.9.53

O PROPRIETÁRIO:

Luiz Pereira

[Signature]
Prefeito

O ENGENHEIRO:

Frederico Fernandes Lima

Apresentador
L. B. nº 301 do C.R.E.A.
66.20




Nº 19/53

P. M. N. I.
ARQUIVO DA D. E.
PLANTAS Nº 114/53



ESCALA 1:500

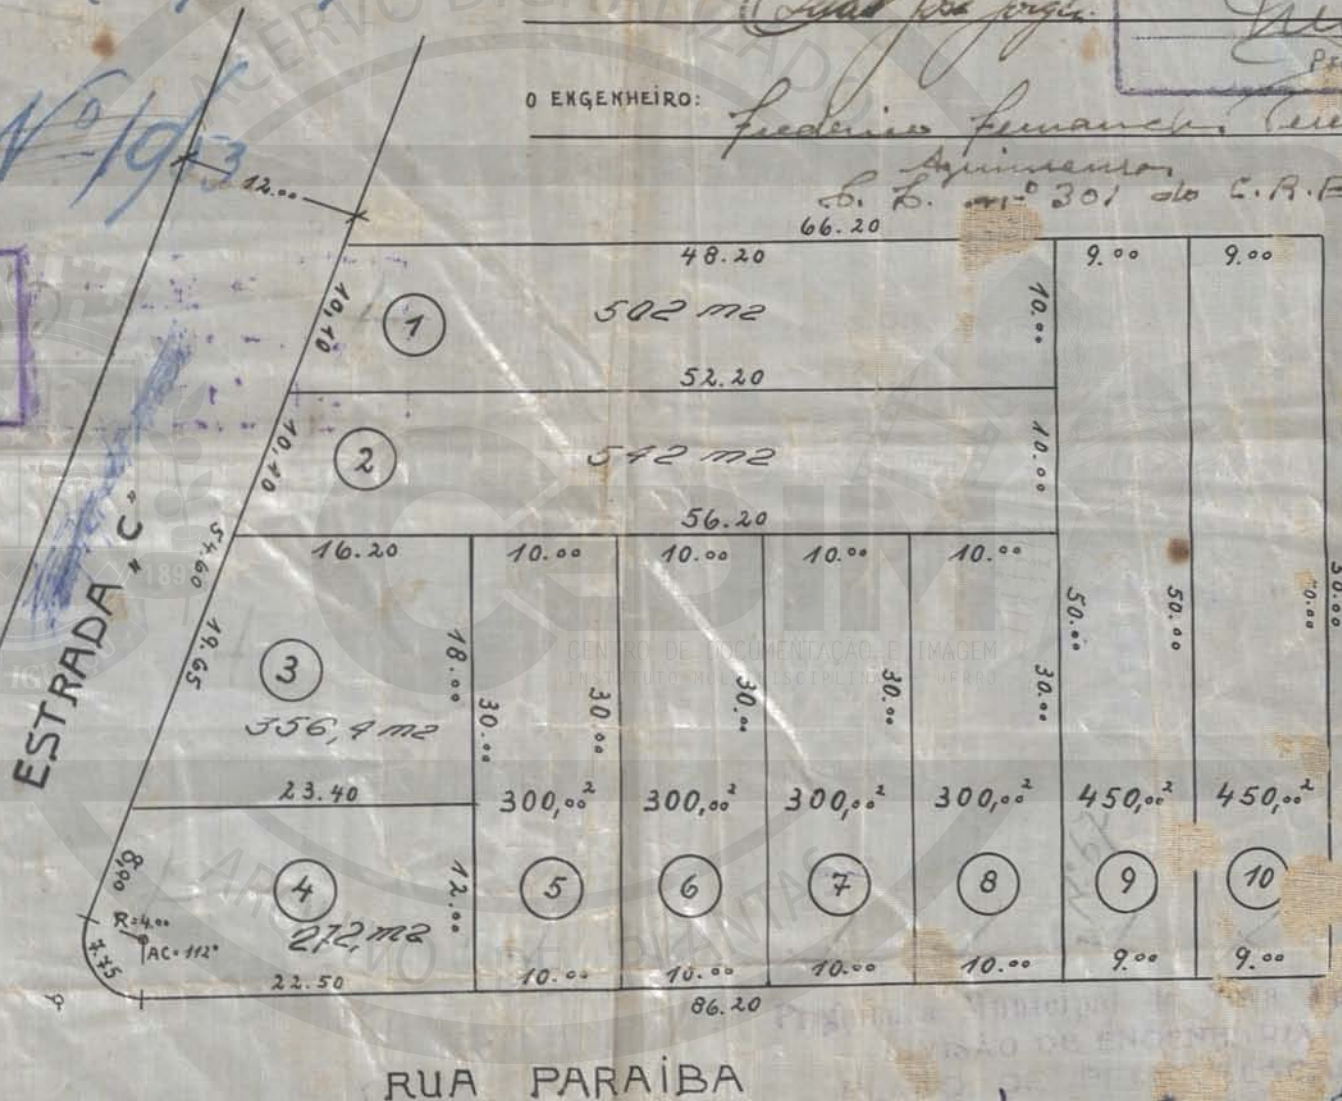

ÁREA TOTAL = 3806,40 Desmembramento Urbano de 10 lotes
506/53

PLANTA DE DESMEMBRAMENTO DE UMA ÁREA SITUADA NA RUA PARAIBA, ESQUINA DA ESTRADA „C“ NO BAIRRO DA POSSE, EM NOVA-IGUAÇU, EST. DO RIO.


Relação pelo processo 506/53

APROVO
 M. Iguaçu 18.03.53
 Prefeito


O PROPRIETÁRIO: *[Signature]*
 O ENGENHEIRO: *Fredério Fernandes Lima*
 Av. P. n.º 301 do C. P. E. 66.20



P. M. N. L.
 ARQUIVO DA D. F.
 PLANTA N.º 114/53

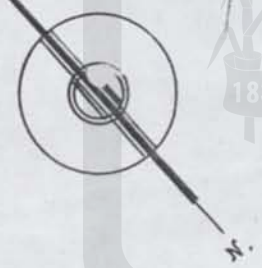

ESCALA 1:500

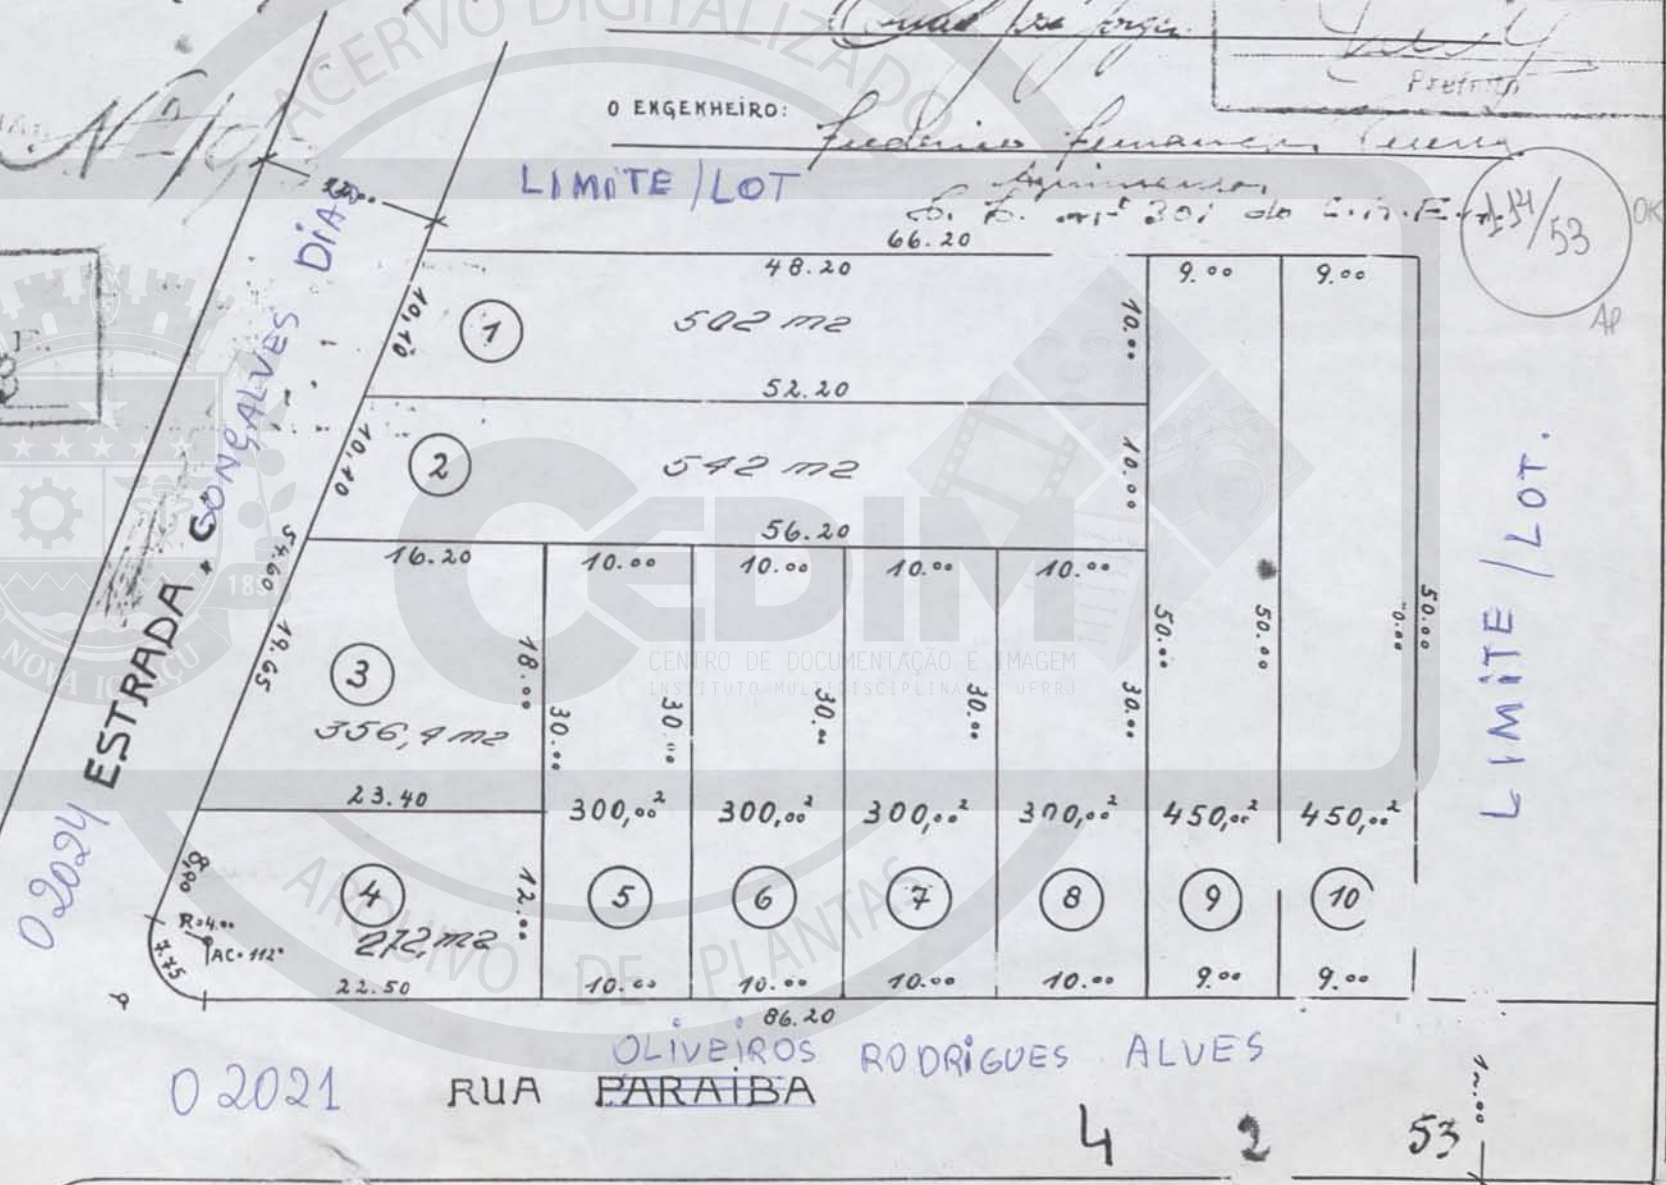

02021 OLIVEIROS RODRIGUES ALVES
 RUA PARAIBA 4 2 53

ÁREA TOTAL = 3.006,40 Desmembramento Urbano de 10 lotes - 506/53