

PREFEITURA MUNICIPAL DE NOVA IGUAÇU



ACERVO DIGITIZADO 140/53

PROCESSO: 1

REQUERENTE: Antônia de Assis Macqueira

ASSUNTO: Isenção e desmemb.

ANDAMENTO DO PROCESSO

DESTINO	DATA	DESTINO	DATA

ANEXO:



CEDIM
CENTRO DE DOCUMENTAÇÃO E IMAGEM
INSTITUTO MULTIDISCIPLINAR - UFRRJ


ARQUIVO DE PLANTAS

P. M. N. I.
ARQUIVO D. D. E.
PLANTA Nº 140/53

Planta para legalização do desmembramento de um terreno situado à rua Barão de Tingua, em Nova Iguaçu.

Proprietário: Antônio de Paiva Nogueira

Engenheiro: Luiz de Fátima
Rua 11260 - 5ª R.

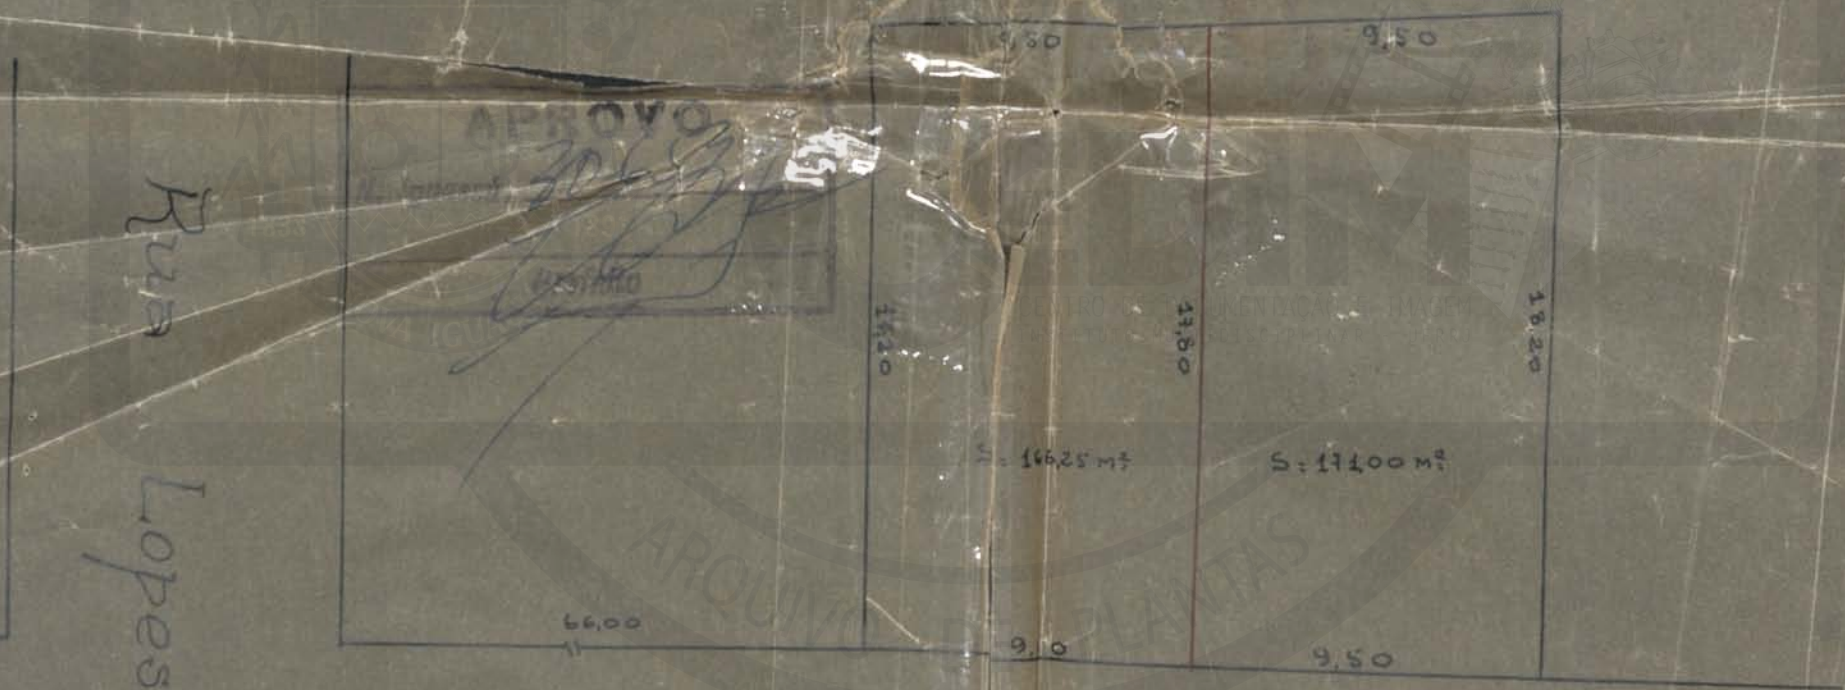

Rua Lopes Trolão

Rua Barão de Tingua