

| <b>FICHA DE META DADOS – CEDIM 2020.1</b> |   |
|---|---|
| <b>Nome da Pasta</b>                      | Arquivo de Plantas da Prefeitura da Cidade de Nova Iguaçu   |
| <b>Autor/Instituição</b>                  | Secretaria Municipal de Desenvolvimento Urbano - SMDU   |
| <b>Número de Documentos</b>               | 2   |
| <b>Quantidade e tipo de documentação</b>  | Uma planta e uma cópia  |
| <b>Dia/ Mês/Ano</b>                       | 11/01/1951  |
| <b>Série</b>                              | 142/53  |
| <b>Formato</b>                            | ***   |
| <b>Resumo</b>                             | O acervo contempla tanto plantas residenciais e comerciais, quanto plantas de loteamento na cidade de Nova Iguaçu na primeira metade do século XX. Depositadas junto a Secretaria Municipal de Infraestrutura-SEMIF/Subsecretaria de Urbanismo de Nova Iguaçu, a documentação possui dados como nome do proprietário, logradouro, dimensões do terreno e profissional responsável pela obra. Dentre as plantas já digitalizadas, está o prédio da câmara Municipal, edificada em 1907 sendo posteriormente ocupado pela Prefeitura Municipal até sua demolição em 1964. Loteamento de bairros inteiros como Austin, Vila Anita e Caiçara. A maior parte da documentação |



APROVO  
11 - Junho 54  
[Signature]

Prefeitura Municipal de Nova Iguaçu  
DIVISÃO DE ENGENHARIA  
PLANO DE REMODELAÇÃO  
Aprovado em 11 de Junho 1954  
Loteamento - Rural  
Valor 160 Lotes  
Reg. nº 89/54 Cartão de Loteamento nº 11


Planta de parte da Fazenda "Riachão" situada ao lado direito da Avenida Presidente Dutra, Município de Nova Iguaçu.  
Proprietaria: Companhia Imobiliária Brasileira. S/A

142/53

Quemados

Obs.: As Ruas foram desceinadas pelo processo 961/53.  
Avenida Presidente Dutra

usando as Propriedades nº 20 e 14ª andar.

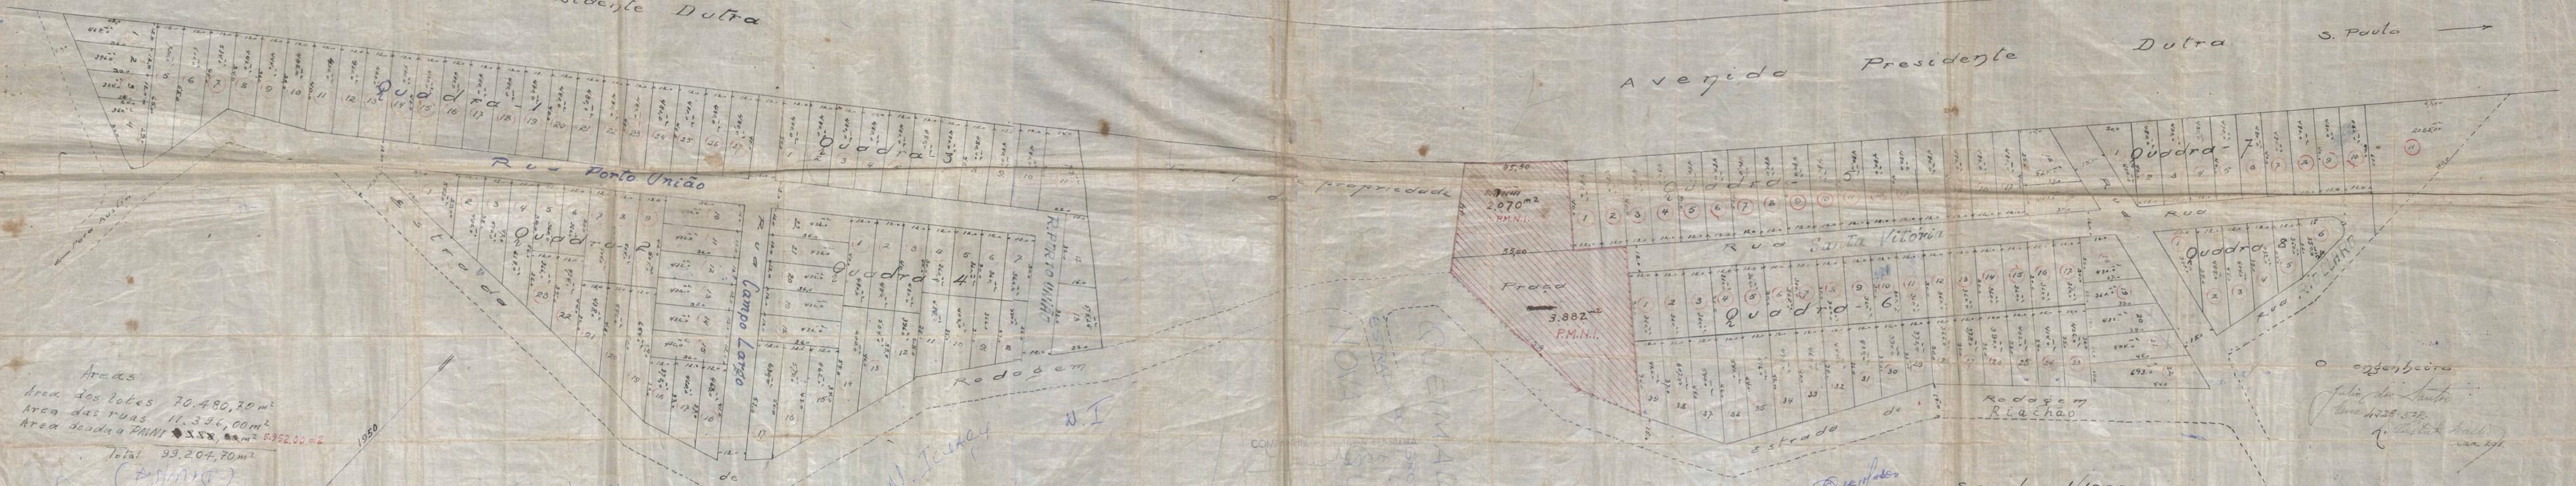

Áreas  
Área dos lotes 70.480,70 m²  
Área das ruas 11.396,00 m²  
Área doada a P.M.N.I. 5.952,00 m²  
Total 87.828,70 m²

CUIDADO QUANDO  
INFORMAR ÁREA DOS LOTES  
DENTRO  
VER PLANTA Nº 23 - L. 11/54

O engenheiro  
Julio de Lencastre  
Linha 1125-532

Escola: 1/1000

P. M. N. I.  
ARQUIVO DA D. E.  
PLANTA Nº 142/53



142/53

142/53

11- Jan- 51

M. Pereira

Projeto Municipal de Nova Iguaçu  
DIVISÃO DE ENGENHARIA  
PLANO DE MEMORIALS

11 Jan. 1951

Lotamento - Rural

160 Lotes  
89/51 Loteamentos de Nova Iguaçu

Proprietaria: Companhia

Av. Bispo Soares n. 20  
148 quadras

Obs: As ruas foram desenhadas  
de acordo com o plano de loteamento

Avenida Presidente Dutra



Áreas

Área dos lotes 70.480,70 m<sup>2</sup>  
 Área das ruas 11.396,00 m<sup>2</sup>  
 Área da borda PMNI 5.352,00 m<sup>2</sup>  
 Total 87.228,70 m<sup>2</sup>

1950

CUIDADO QUANDO  
INFORMAR ÁREA DESTES LOTES  
MENTO

VER PLANTA Nº 23 - L. 142/53



COMPANHIA  
 DE  
 SANEAMENTO  
 DE NOVA IGUAÇU

ACERVO DIGITALIZADO



**CEDIM**  
CENTRO DE DOCUMENTAÇÃO E IMAGEM  
INSTITUTO MULTIDISCIPLINAR - UFRRJ



ARQUIVO DE PLANTAS