

<b>FICHA DE META DADOS – CEDIM 2018/1</b>	
<b>Nome da Pasta</b>	Arquivo de Plantas da Prefeitura da Cidade de Nova Iguaçu
<b>Autor/Instituição</b>	Secretaria Municipal de Infraestrutura- SEMIF/ Subsecretaria de Urbanismo de Nova Iguaçu.
<b>Número de Documentos</b>	3
<b>Quantidade e tipo de documentação</b>	Uma planta de loteamento
<b>Dia/ Mês/Ano</b>	19/11/1951
<b>Série</b>	20/51
<b>Formato</b>	Personalizado
<b>Resumo</b>	O acervo contempla tanto plantas residenciais e comerciais, quanto plantas de loteamento na cidade de Nova Iguaçu na primeira metade do século XX. Depositadas junto a Secretaria Municipal de Infraestrutura-SEMIF/Subsecretaria de Urbanismo de Nova Iguaçu, a documentação possui dados como nome do proprietário, logradouro, dimensões do terreno e profissional responsável pela obra. Dentre as plantas já digitalizadas, está o prédio da câmara Municipal, edificada em 1907 sendo posteriormente ocupado pela Prefeitura Municipal até sua demolição em 1964. Loteamento de bairros inteiros como Austin, Vila Anita e Caiçara. A maior parte da documentação



MINISTÉRIO DA EDUCAÇÃO  
UNIVERSIDADE FEDERAL RURAL DO RIO DE JANEIRO  
INSTITUTO MULTIDISCIPLINAR – CAMPUS NOVA IGUAÇU  
CENTRO DE DOCUMENTAÇÃO E IMAGEM



	encontra-se em bom estado, mas também pode conter marcas de dobraduras e desgaste pelo manuseio contínuo.
<b>Palavras-Chave</b>	Planta; Nova Iguaçu; Três Corações; Posse; Estrada de Santa Rita;
<b>Notas explicativas</b>	***

# PREFEITURA MUNICIPAL DE NOVA IGUAÇU

20/51



PROCESSO: 1

REQUERENTE: Manoel Alegre

ASSUNTO: \_\_\_\_\_

## ANDAMENTO DO PROCESSO

DESTINO	DATA	DESTINO	DATA

ANEXO: \_\_\_\_\_

\_\_\_\_\_

\_\_\_\_\_

20/51

# LOTEAMENTO

Nº 170/57

## LEGENDA

RUAS	1.824,00
NUMERO DE LOTES	45
AREA DOS LOTES	20.801,00 m <sup>2</sup>
RECUO	358,00
AREA REZERVADA	14.720,00
TOTAL	37.703,00

PARTE DE UM SÍTIO EM TRÊS CORAÇÕES  
 NA DOSSE 1º DISTRITO MUNICIPAL DE NOVA IGUAÇU  
 RJ - ESTADO DO RIO DE JANEIRO

ESCALA 1/1.000


ELEMENTOS  
 PARA OS ARCS  
 NAS ESQUINAS

CANTO NO LOTE Nº 22  
 R = 5,00  
 M = 127°  
 D = 11,00m

CANTO NO LOTE Nº 31  
 R = 5,00  
 M = 79°  
 D = 7,00m

CANTO NO LOTE Nº 18  
 R = 5,00  
 M = 67°  
 D = 5,80m

CANTO NO LOTE Nº 17  
 R = 5,00  
 M = 113°  
 D = 11,33m

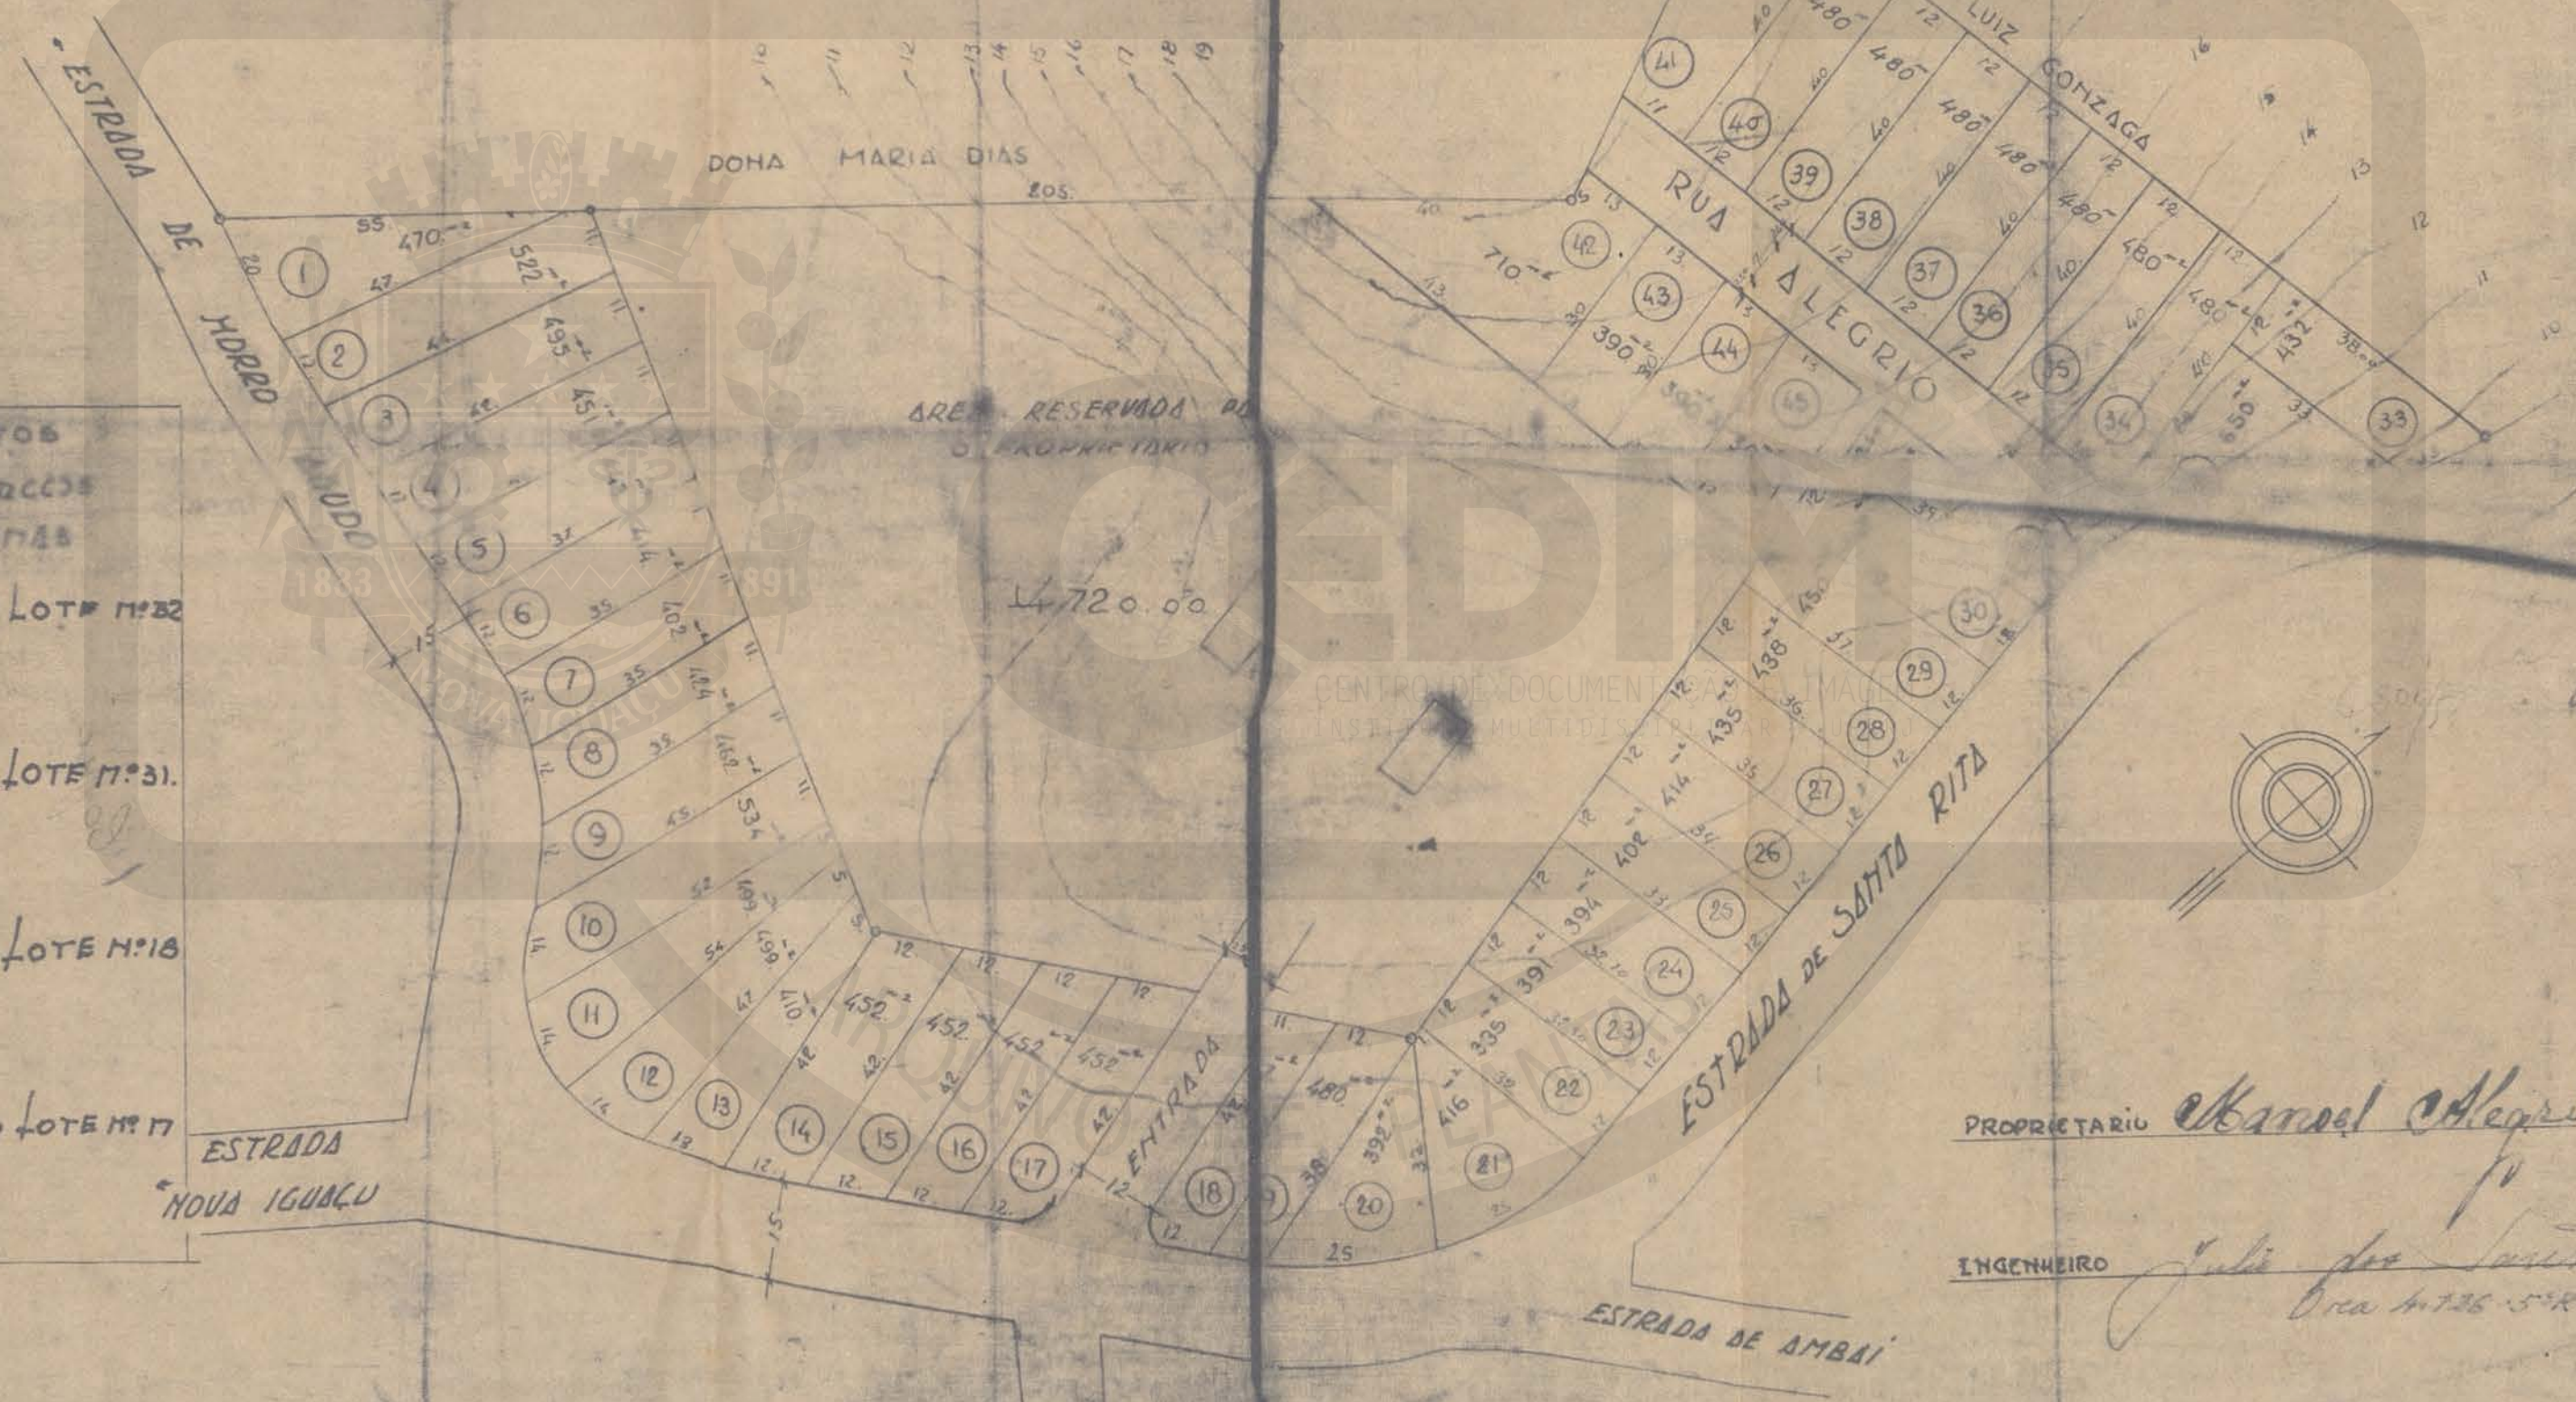

PROPRIETÁRIO Manoel Alegre

ENGENHEIRO Julio de Souza  
Ora 1726-548

PRÓXIMO A  
TRÊS COPAÇÕES

20/51



**CEDIM**  
CENTRO DE DOCUMENTAÇÃO E IMAGEM  
INSTITUTO MULTIDISCIPLINAR - UFRJ

ARQUIVO DE PLANTAS

ACERVO DIGITALIZADO



**CEDIM**  
CENTRO DE DOCUMENTAÇÃO E IMAGEM  
INSTITUTO MULTIDISCIPLINAR - UFRRJ



ARQUIVO DE PLANTAS