

<b>FICHA DE META DADOS – CEDIM 2019/1</b>	
<b>Nome da Pasta</b>	Arquivo de Plantas da Prefeitura da Cidade de Nova Iguaçu
<b>Autor/Instituição</b>	Secretaria Municipal de Infraestrutura- SEMIF/ Subsecretaria de Urbanismo de Nova Iguaçu.
<b>Número de Documentos</b>	2
<b>Quantidade e tipo de documentação</b>	Uma planta de loteamento
<b>Dia/ Mês/Ano</b>	36/56
<b>Série</b>	36/56
<b>Formato</b>	A3
<b>Resumo</b>	O acervo contempla tanto plantas residenciais e comerciais, quanto plantas de loteamento na cidade de Nova Iguaçu na primeira metade do século XX. Depositadas junto a Secretaria Municipal de Infraestrutura-SEMIF/Subsecretaria de Urbanismo de Nova Iguaçu, a documentação possui dados como nome do proprietário, logradouro, dimensões do terreno e profissional responsável pela obra. Dentre as plantas já digitalizadas, está o prédio da câmara Municipal, edificada em 1907 sendo posteriormente ocupado pela Prefeitura Municipal até sua demolição em 1964. Loteamento de bairros inteiros como Austin, Vila Anita e Caiçara. A maior parte da documentação



MINISTÉRIO DA EDUCAÇÃO  
UNIVERSIDADE FEDERAL RURAL DO RIO DE JANEIRO  
INSTITUTO MULTIDISCIPLINAR – CAMPUS NOVA IGUAÇU  
CENTRO DE DOCUMENTAÇÃO E IMAGEM



	encontra-se em bom estado, mas também pode conter marcas de dobraduras e desgaste pelo manuseio contínuo.
<b>Palavras-Chave</b>	Planta; Nova Iguaçu; Parque Nossa Senhora da Conceição; Rua Dona Conceição; Praça América;
<b>Notas explicativas</b>	***



P. M. N. I.  
ARQUIVO DA D. E.  
PLANTA Nº 36/56

# PARQUE N. S. DA CONCEIÇÃO


## PROJETO DE LOTEAMENTO DA ÁREA RESERVADA DA PLANTA APROVADA SOB O Nº 49/48 EM 11-4-48 PELO PROCESSO Nº 4.199/48

*Relatório anexado ao f.º 67/48*

ESC. 1/500

ABEL ALVES

Nº DE LOTES 54  
ÁREA DOS LOTES 16.598,00 m<sup>2</sup>  
" DA RUA 2.221,50 m<sup>2</sup>  
ÁREA DOS 3 LOTES = 1.575,00 m<sup>2</sup>  
" TOTAL = 20.394,50 m<sup>2</sup>

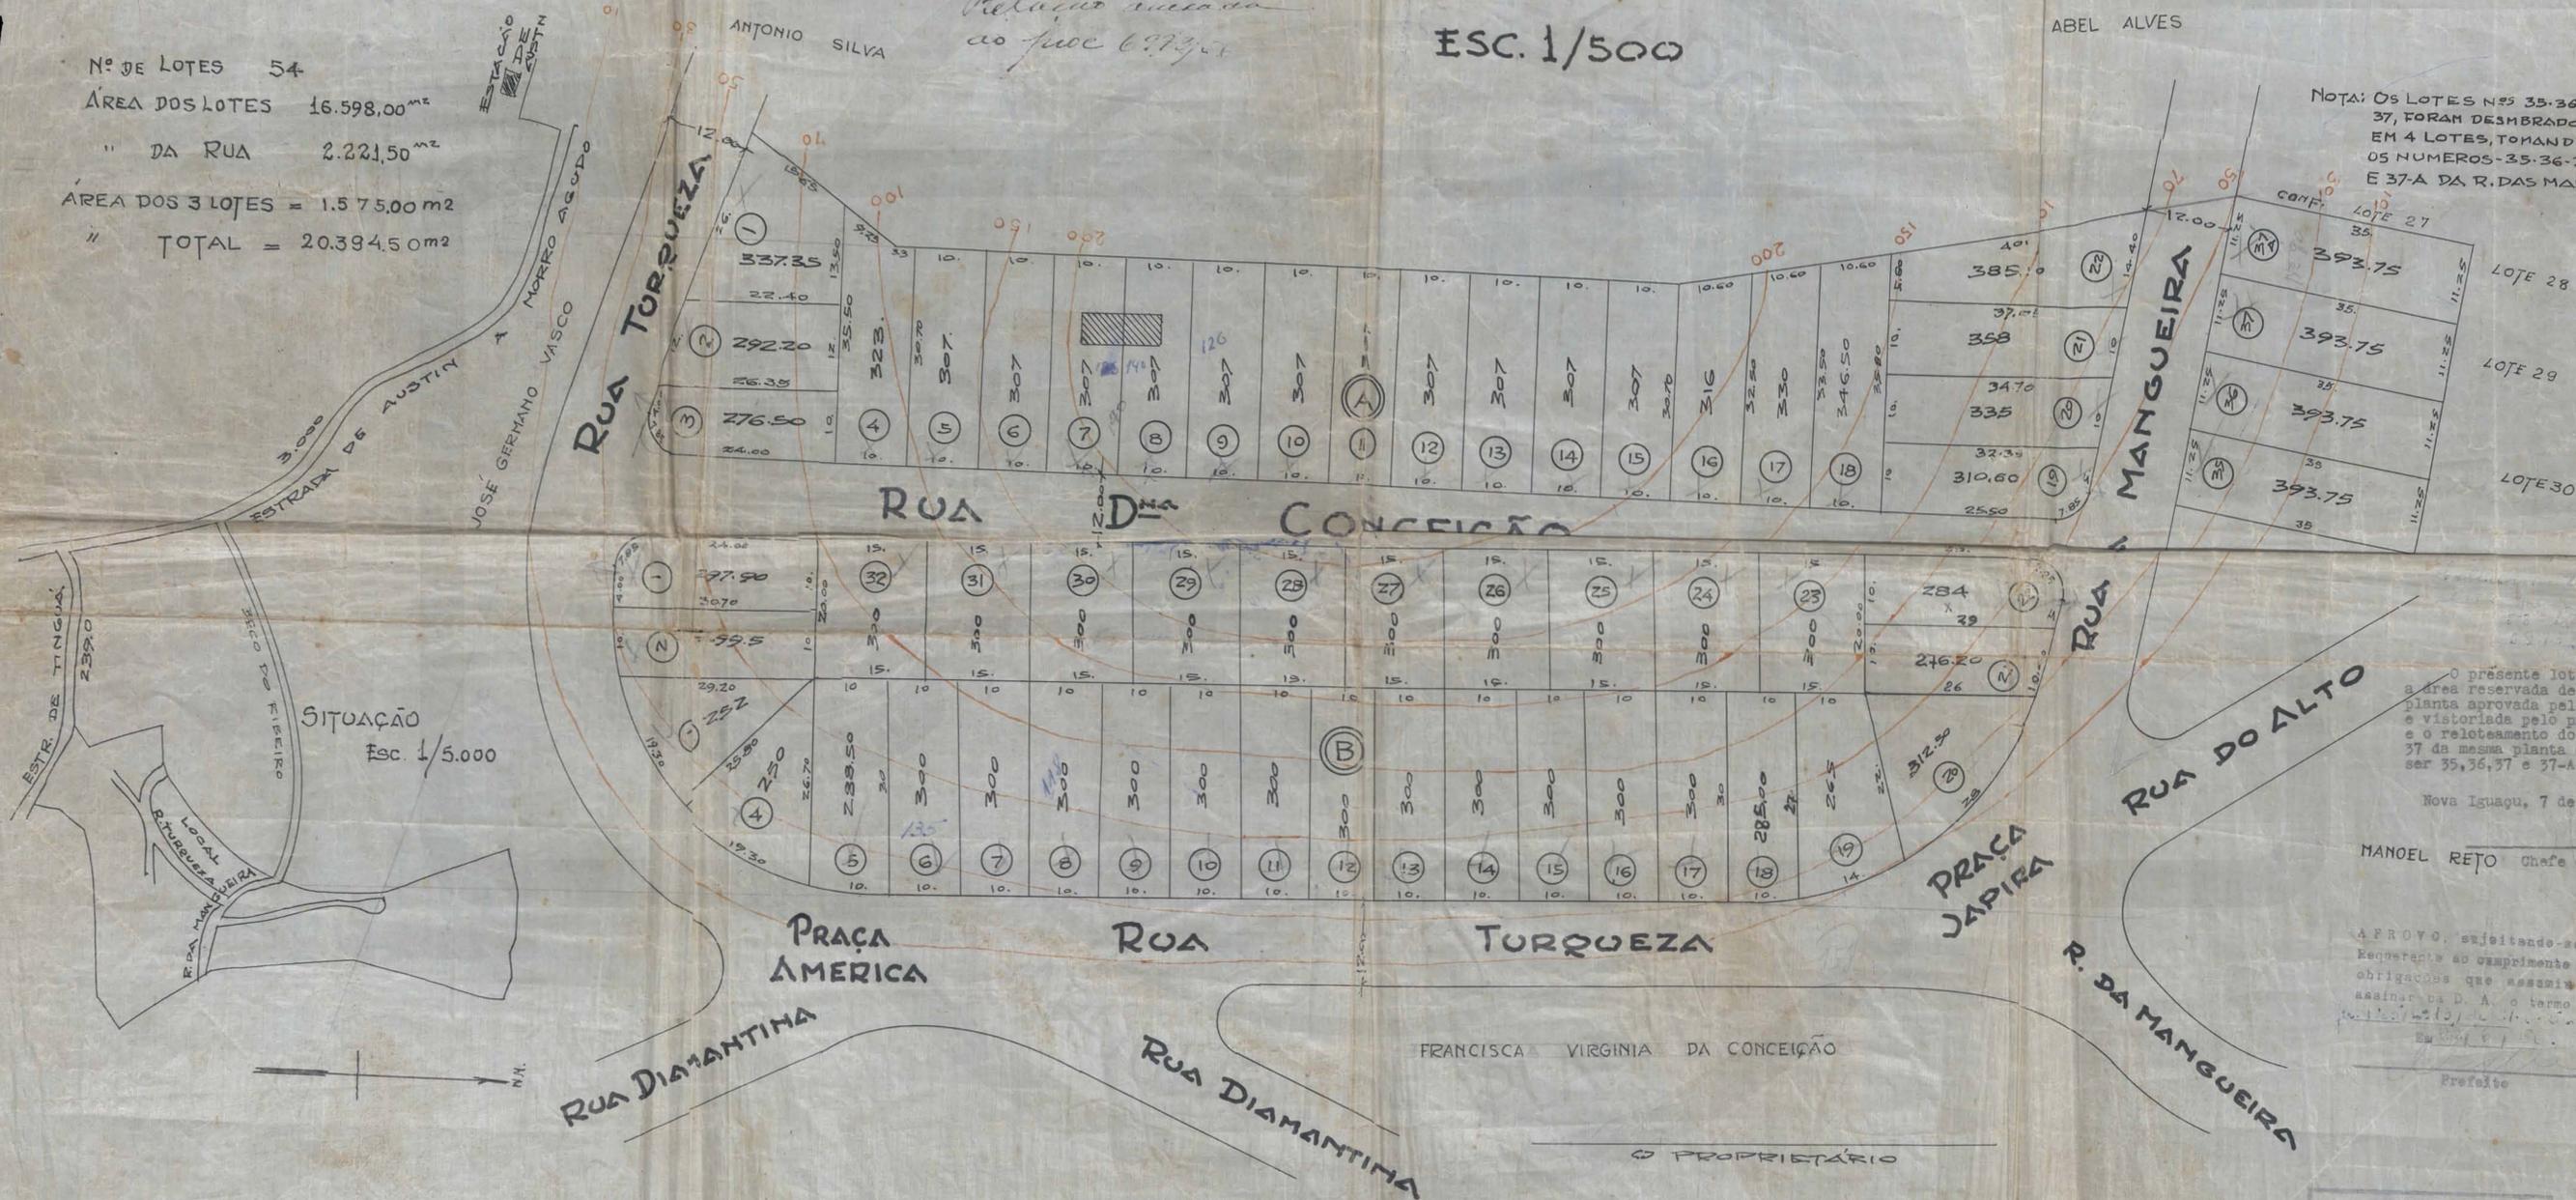

NOTA: OS LOTES NºS 35-36 e 37, FORAM DESMEMBRADOS EM 4 LOTES, TOMANDO OS NUMEROS-35-36-37 E 37-A DA R. DAS MANGUEIRAS

O presente loteamento se refere a área reservada de 18.819,50m<sup>2</sup> da planta aprovada pelo processo nº 4199 e vistoriada pelo processo nº 7.322/48 e o loteamento dos lotes nºs 35, 36 e 37 da mesma planta os quais passarão a ser 35, 36, 37 e 37-A.

Nova Iguaçu, 7 de Junho de 1956.

MANOEL REJO Chefe da D. E.

A PROVO, sujeitando-se a requerente ao cumprimento das obrigações que assumiu ao assinar a D. A. o termo de

Profiante

FRANCISCA VIRGINIA DA CONCEIÇÃO

O PROPRIETÁRIO

O ENGENHEIRO

P. M. N. I.  
ARQUIVO DA D. E.  
PLANTA Nº 36/56

ACERVO DIGITALIZADO



**CEDIM**  
CENTRO DE DOCUMENTAÇÃO E IMAGEM  
INSTITUTO MULTIDISCIPLINAR - UFRJ



ARQUIVO DE PLANTAS