

FICHA DE META DADOS – CEDIM 2019/1	
Nome da Pasta	Arquivo de Plantas da Prefeitura da Cidade de Nova Iguaçu
Autor/Instituição	Secretaria Municipal de Infraestrutura- SEMIF/ Subsecretaria de Urbanismo de Nova Iguaçu.
Número de Documentos	2
Quantidade e tipo de documentação	Uma planta de desmembramento
Dia/ Mês/Ano	26/06/1959
Série	50/59
Formato	Personalizado
Resumo	O acervo contempla tanto plantas residenciais e comerciais, quanto plantas de loteamento na cidade de Nova Iguaçu na primeira metade do século XX. Depositadas junto a Secretaria Municipal de Infraestrutura-SEMIF/Subsecretaria de Urbanismo de Nova Iguaçu, a documentação possui dados como nome do proprietário, logradouro, dimensões do terreno e profissional responsável pela obra. Dentre as plantas já digitalizadas, está o prédio da câmara Municipal, edificada em 1907 sendo posteriormente ocupado pela Prefeitura Municipal até sua demolição em 1964. Loteamento de bairros inteiros como Austin, Vila Anita e Caiçara. A maior parte da documentação



MINISTÉRIO DA EDUCAÇÃO
UNIVERSIDADE FEDERAL RURAL DO RIO DE JANEIRO
INSTITUTO MULTIDISCIPLINAR – CAMPUS NOVA IGUAÇU
CENTRO DE DOCUMENTAÇÃO E IMAGEM



	encontra-se em bom estado, mas também pode conter marcas de dobraduras e desgaste pelo manuseio contínuo.
Palavras-Chave	Planta; Nova Iguaçu; Rua Adolfo de Miranda; Rua João Ferreira Pinto;
Notas explicativas	***

PLANTA DE DESMEMBRAMENTO DE UM LOTE DE TERRENO SITUADO
A RUA ADOLFO DE MIRANDA ESQ. DA RUA JOÃO FERREIRA PINTO

NOVA IGUAÇU ESTADO DO RIO


P. M. N. L.
ARQUIVO DA D. E.
PLANTA N° 50/59

APROVO
Nova Iguaçu, 30-6-59
Alcindo
PREFEITO

Francisco Carlos de Aguiar
em g. resp. 6-2-59 1/6 1/2 1/2

Milza Casimiro de Castro
PROPRIETÁRIO

LEGENDA
ÁREA TOTAL 2.000,00 m²
N° 2 ÁREA A DESMEMBRAR 500 m²
N° 3 " " 500 m²

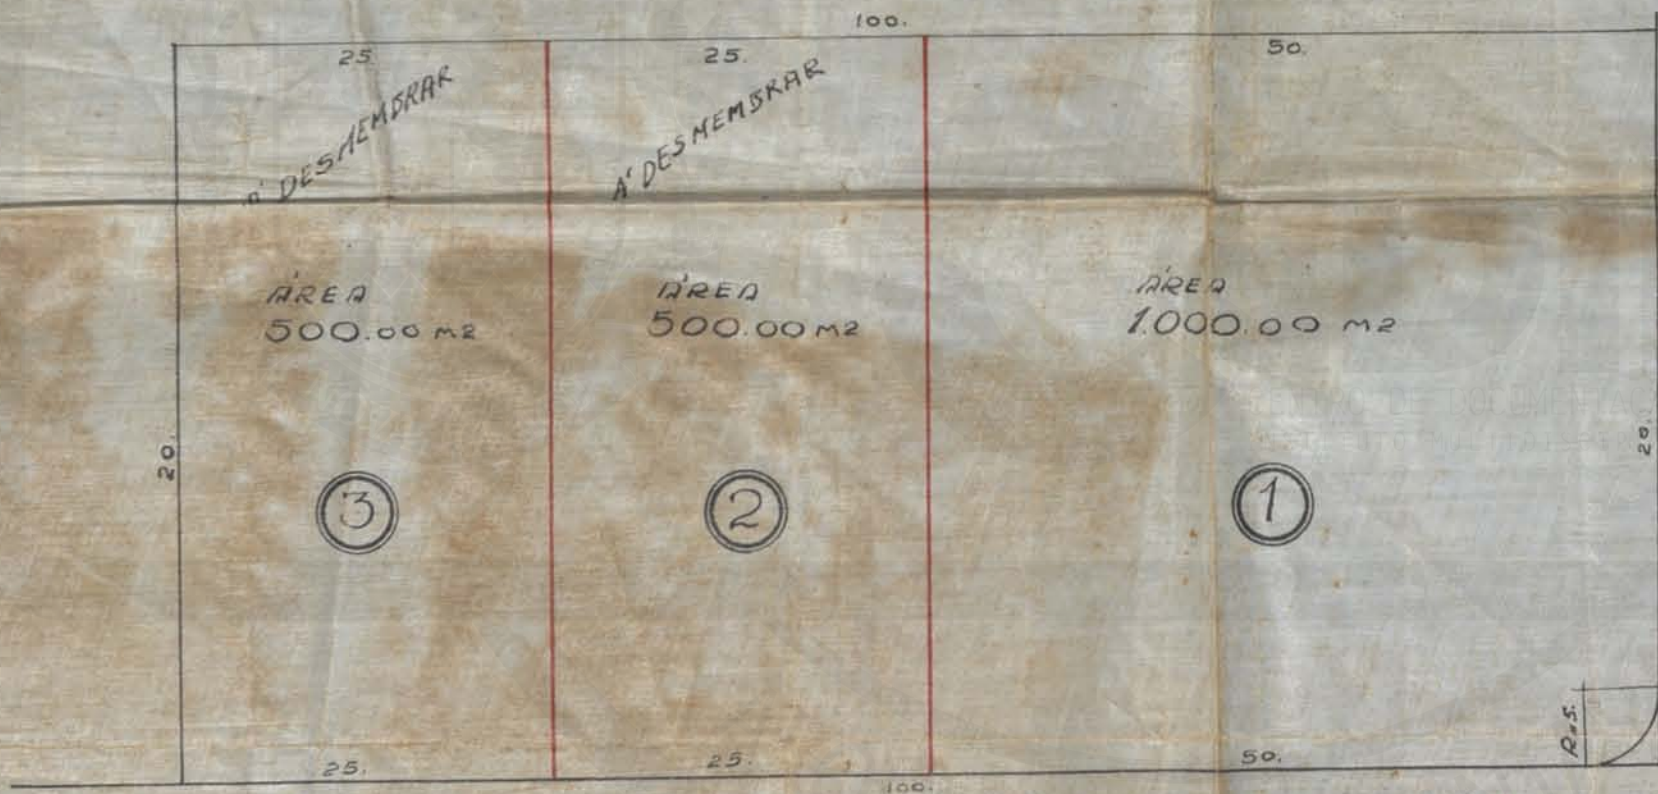

RUA ADOLFO DE MIRANDA

JOÃO FERREIRA PINTO

ESCALA 1:500
Prefeitura Municipal de Nova Iguaçu
DIVISÃO DE ENGENHARIA
PLANO DE REMODELAÇÃO
elaborado em 26 de 6 de 1959
Desmembramento
Alcindo
Valor 3 Lote
Req. n° 1829-59/20