

<b>FICHA DE META DADOS – CEDIM 2019/1</b>	
<b>Nome da Pasta</b>	Arquivo de Plantas da Prefeitura da Cidade de Nova Iguaçu
<b>Autor/Instituição</b>	Secretaria Municipal de Infraestrutura- SEMIF/ Subsecretaria de Urbanismo de Nova Iguaçu.
<b>Número de Documentos</b>	2
<b>Quantidade e tipo de documentação</b>	Uma planta de desmembramento
<b>Dia/ Mês/Ano</b>	10/08/1959
<b>Série</b>	65/59
<b>Formato</b>	Personalizado
<b>Resumo</b>	O acervo contempla tanto plantas residenciais e comerciais, quanto plantas de loteamento na cidade de Nova Iguaçu na primeira metade do século XX. Depositadas junto a Secretaria Municipal de Infraestrutura-SEMIF/Subsecretaria de Urbanismo de Nova Iguaçu, a documentação possui dados como nome do proprietário, logradouro, dimensões do terreno e profissional responsável pela obra. Dentre as plantas já digitalizadas, está o prédio da câmara Municipal, edificada em 1907 sendo posteriormente ocupado pela Prefeitura Municipal até sua demolição em 1964. Loteamento de bairros inteiros como Austin, Vila Anita e Caiçara. A maior parte da documentação




MINISTÉRIO DA EDUCAÇÃO  
UNIVERSIDADE FEDERAL RURAL DO RIO DE JANEIRO  
INSTITUTO MULTIDISCIPLINAR – CAMPUS NOVA IGUAÇU  
CENTRO DE DOCUMENTAÇÃO E IMAGEM



	encontra-se em bom estado, mas também pode conter marcas de dobraduras e desgaste pelo manuseio contínuo.
<b>Palavras-Chave</b>	Planta; Nova Iguaçu; Rua Guarany; Rua Ocidental;
<b>Notas explicativas</b>	***



Bairro Silvânia

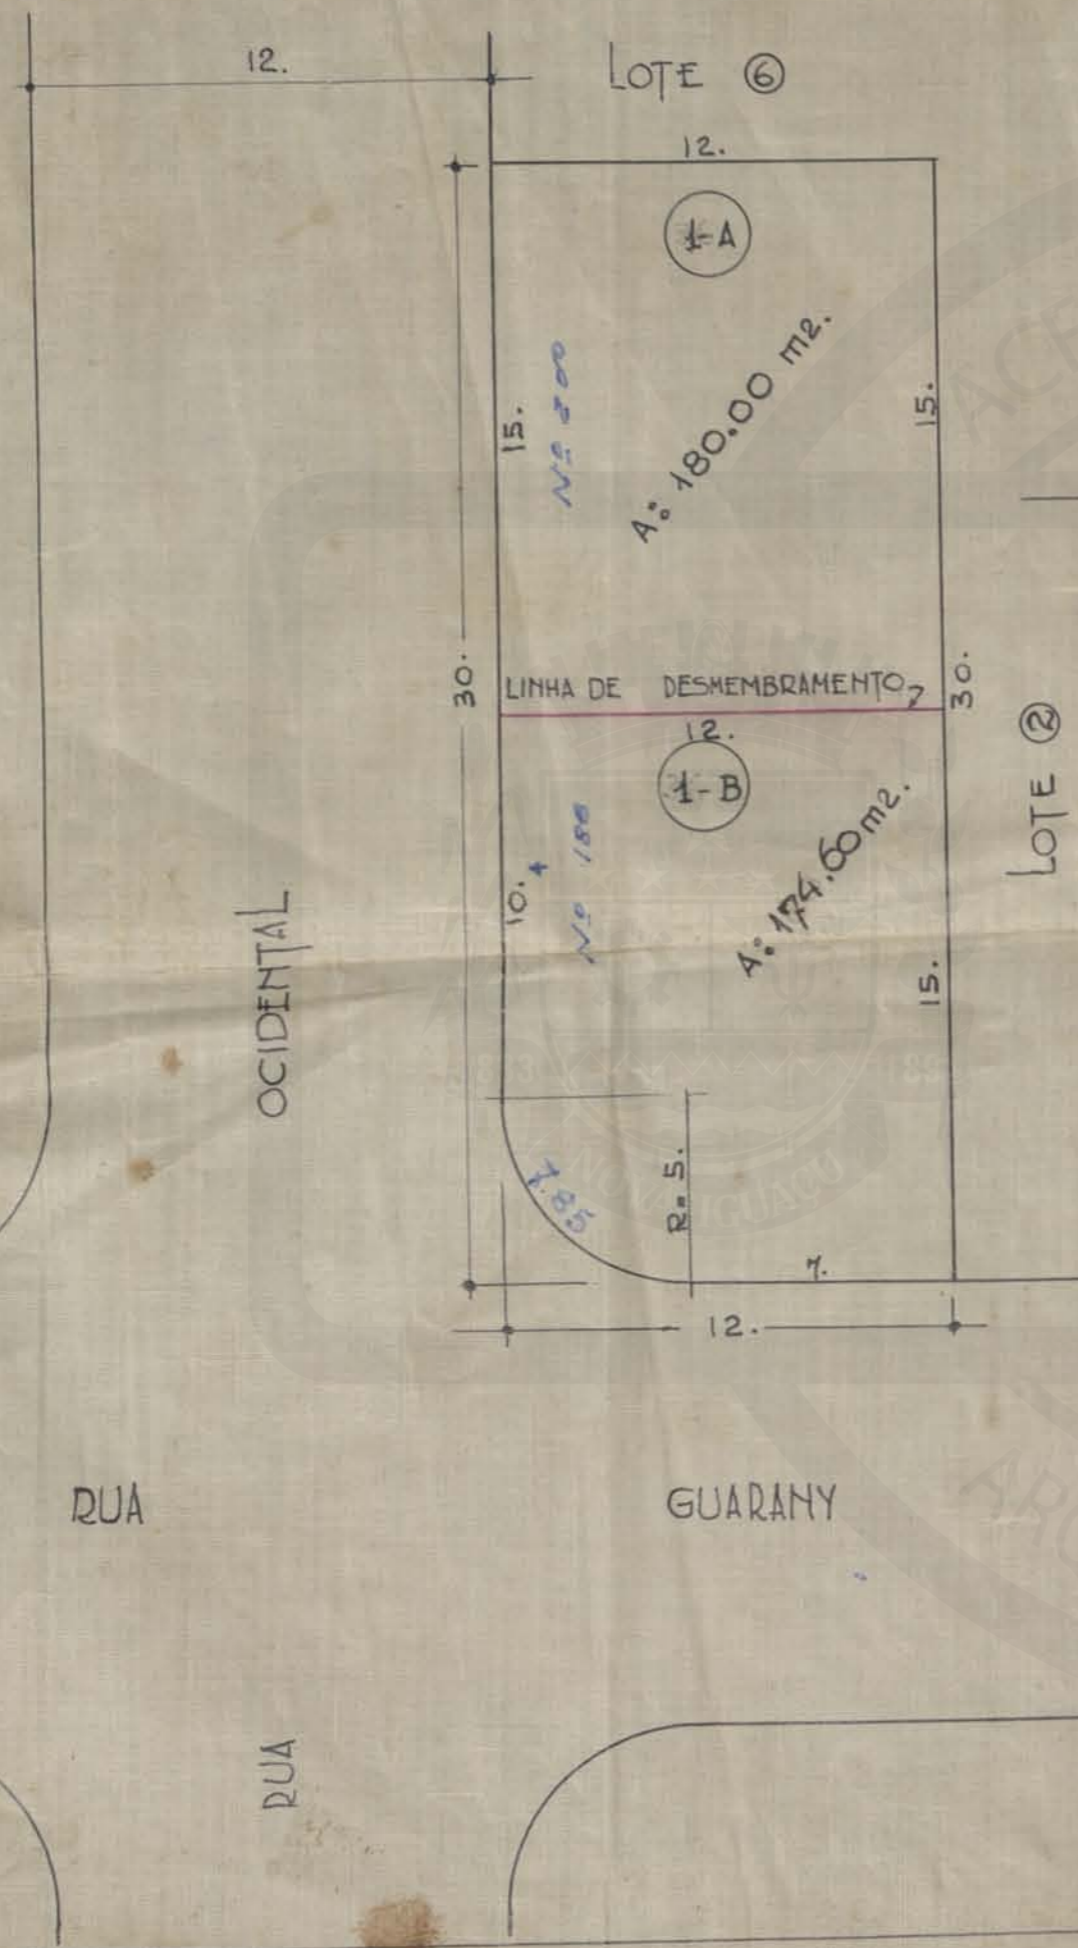

PLANTA PARA DESMEMBRAMENTO DO LOTE, 1 PARA DOIS LOTES,  
 OU SEJA: 1-A E 1-B, AMBOS COM 180,00 m<sup>2</sup>. SITUADOS A  
 ESQUINA DAS RUAS OCIDENTAL E GUARANY EM NOVA IGUAÇU.  
 ESC. 1:200

**P. M. N. I.**  
 ARQUIVO DA D. E.  
 PLANTA Nº 65/59

*Engenheiro*  
 ENGENHEIRO  
*10.54.18.12.12*

PROPRIETARIOS *Lourival Turrisi da Rocha*  
*Waldemar Lourenço*

ÁREA TOTAL DO LOTE "1" = 360.00 m<sup>2</sup>.

**APROVO**  
 Nova Iguaçu, 13.8.59  
*J. Almeida*  
 PREFEITO

Posteriormente, em Nova Iguaçu  
 DIVISÃO DE REGISTRO  
 PLANO DE REGISTRO  
 Lavado: nº 10 de 1959  
 Desmembramento  
 Valor: 2 lotes Urbanos  
 Reg. nº 9512/59