

<b>FICHA DE META DADOS – CEDIM 2019/1</b>	
<b>Nome da Pasta</b>	Arquivo de Plantas da Prefeitura da Cidade de Nova Iguaçu
<b>Autor/Instituição</b>	Secretaria Municipal de Infraestrutura- SEMIF/ Subsecretaria de Urbanismo de Nova Iguaçu.
<b>Número de Documentos</b>	2
<b>Quantidade e tipo de documentação</b>	Uma planta de desmembramento
<b>Dia/ Mês/Ano</b>	05/02/1953
<b>Série</b>	48/53
<b>Formato</b>	A3
<b>Resumo</b>	O acervo contempla tanto plantas residenciais e comerciais, quanto plantas de loteamento na cidade de Nova Iguaçu na primeira metade do século XX. Depositadas junto a Secretaria Municipal de Infraestrutura-SEMIF/Subsecretaria de Urbanismo de Nova Iguaçu, a documentação possui dados como nome do proprietário, logradouro, dimensões do terreno e profissional responsável pela obra. Dentre as plantas já digitalizadas, está o prédio da câmara Municipal, edificada em 1907 sendo posteriormente ocupado pela Prefeitura Municipal até sua demolição em 1964. Loteamento de bairros inteiros como Austin, Vila Anita e Caiçara. A maior parte da documentação



MINISTÉRIO DA EDUCAÇÃO  
UNIVERSIDADE FEDERAL RURAL DO RIO DE JANEIRO  
INSTITUTO MULTIDISCIPLINAR – CAMPUS NOVA IGUAÇU  
CENTRO DE DOCUMENTAÇÃO E IMAGEM



	encontra-se em bom estado mas também pode conter marcas de dobraduras e desgaste pelo manuseio contínuo.
<b>Palavras-Chave</b>	Plantas; Nova Iguaçu;
<b>Notas explicativas</b>	***



ACERVO DIGITALIZADO 48153



PROCESSO: \_\_\_\_\_ / \_\_\_\_\_

REQUERENTE: Regina Repuras Vianna

ASSUNTO: Desmembramento

ANDAMENTO DO PROCESSO

DESTINO	DATA	DESTINO	DATA
Proc.	24/53		

CEDIM  
CENTRO DE DOCUMENTAÇÃO E IMAGEM  
INSTITUTO MULTIDISCIPLINAR - UFRJ

ARQUIVO DE PLANTAS

ANEXO: \_\_\_\_\_  
\_\_\_\_\_  
\_\_\_\_\_

P. M. N. I.  
ARQUIVO DA D. E.  
PLANTA Nº 48/53

PLANTA PARA O DESMEMBRAMENTO DO LOTE Nº 2, DA RUA DR. BARROS JUNIOR ONDE ESTÃO CONSTRUÍDOS OS PRÉDIOS DE NºS 347 e 347 c/1, DA MESMA RUA, EM NOVA IGUAÇU

PROPRIETÁRIO

Regina Roesler de Barros


ENGENHEIRO

Ruy Zilberstein

ESCALA: 1/200

LEGENDA

ÁREA TOTAL : 495,00 m<sup>2</sup>  
ÁREA A DESMEMBRAR 225,00 m<sup>2</sup>  
ÁREA EXCEDENTE 270,00 m<sup>2</sup>

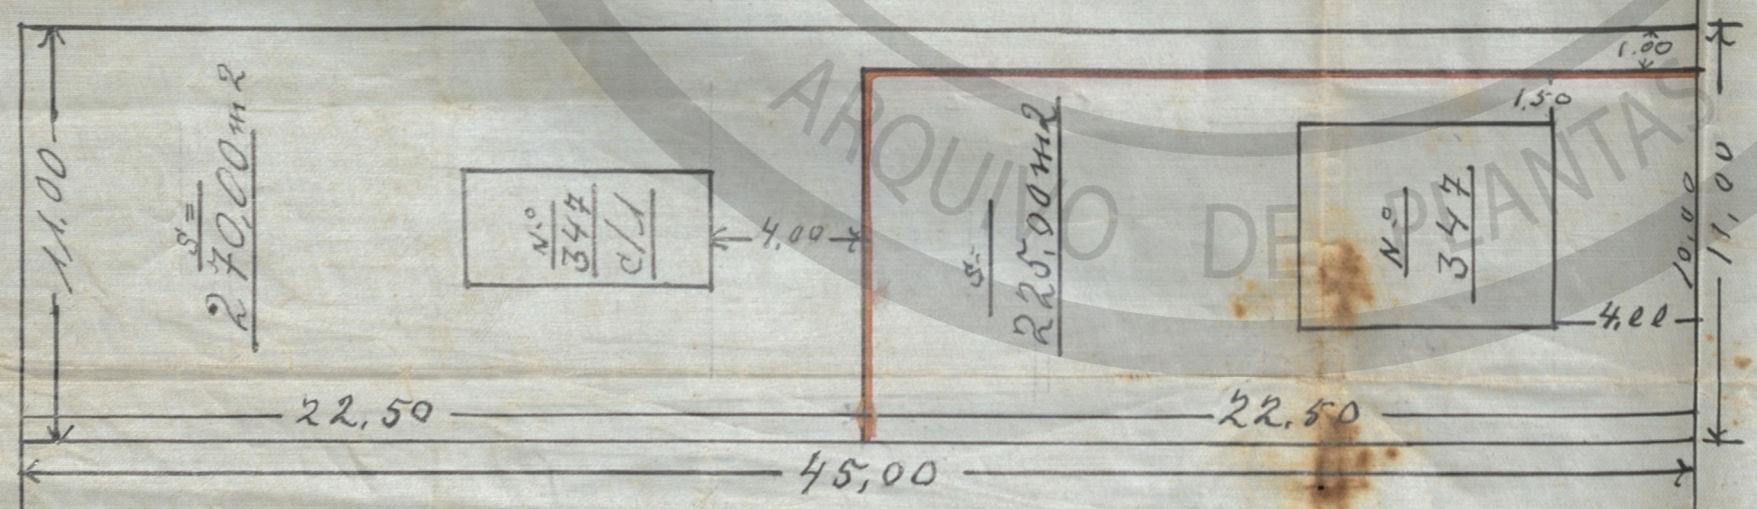

RUA DR. BARROS JUNIOR



APROVO  
N. Iguaçu, 5.2.53  
[Signature]  
Prefeito

Prefeitura Municipal de Nova Iguaçu  
DIVISÃO DE ENGENHARIA  
Plano de Modelação  
Aprovado em 26 de 1. 1953  
Desmembramento Urbano  
Valor 2 lotes  
244/53

CENTRO DE DOCUMENTAÇÃO E IMAGEM  
INSTITUTO MULTIDISCIPLINAR - UFRJ

ACERVO DIGITALIZADO



**CEDIM**  
CENTRO DE DOCUMENTAÇÃO E IMAGEM  
INSTITUTO MULTIDISCIPLINAR - UFRRJ



ARQUIVO DE PLANTAS