

= LEGALIZAÇÃO =

**PLANTA DE DESMEMBRAMENTO DOS LOTES Nº 7-8
RUA FRANCISCA DE MELO, 1º DISTRITO
NOVA IGUAÇU ESTADO DO RIO.**

P. M. N. I.
ARQUIVO DA D. E.
PLANTAS Nº 10/55

Relação pelo proc. 11.090/54


Leocadia Noqueira de Mello
ASSINATURA DA PROPRIETÁRIA

Francisco Barbosa de Azevedo
ASSINATURA DO ENGENHEIRO


NO. 2
1954

AVENIDA AMARAL PEIXOTO

RUA FRANCISCA DE MELO

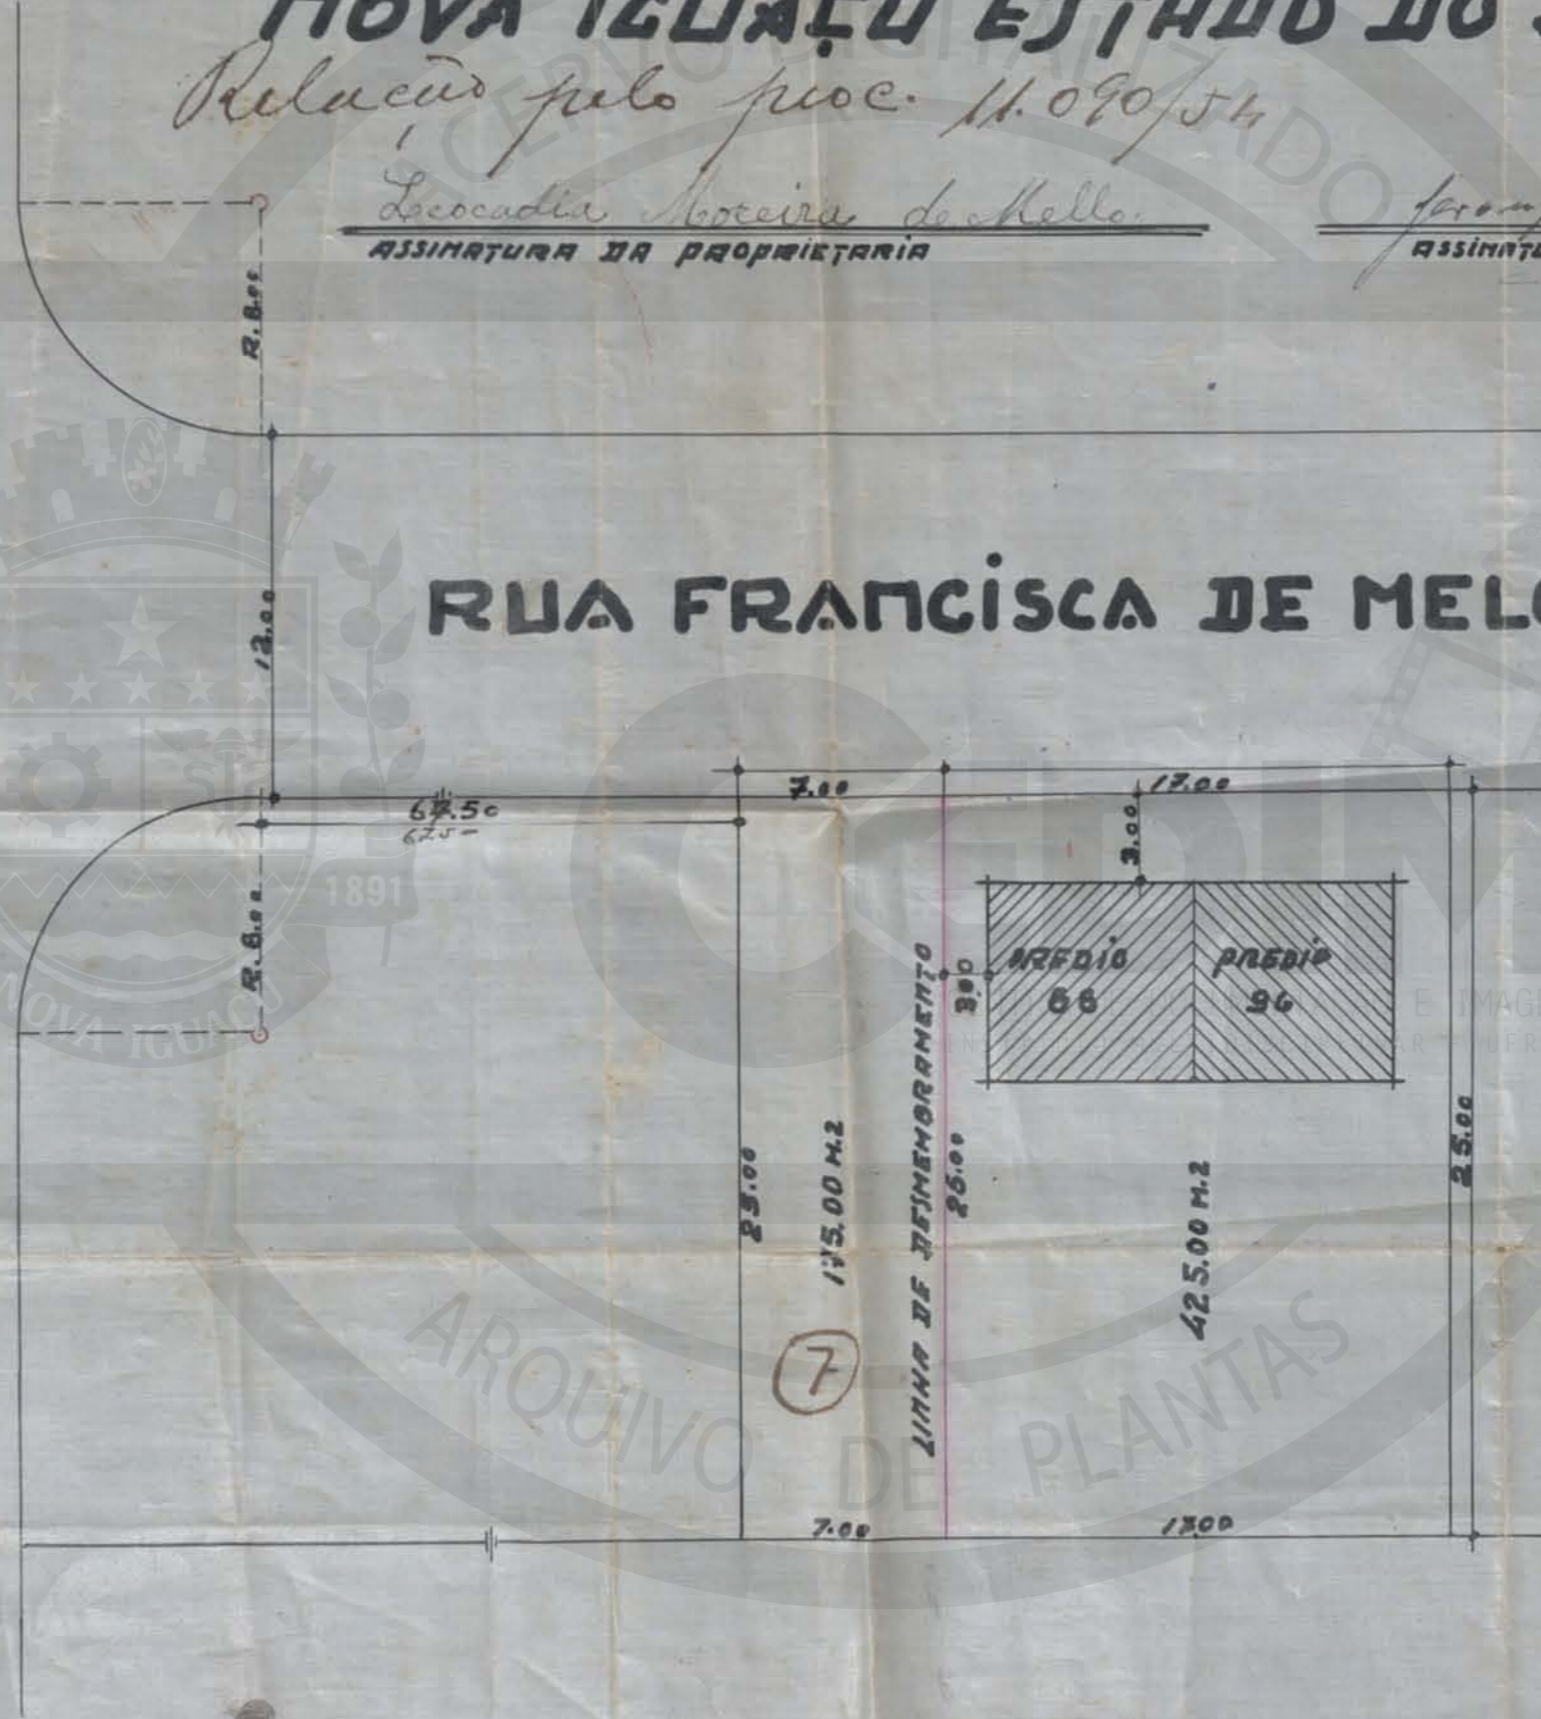

10 1 55
Desmembramento supraalibanda
do lote
11.090 pelo chefe de D. E.
Antônio de Mello

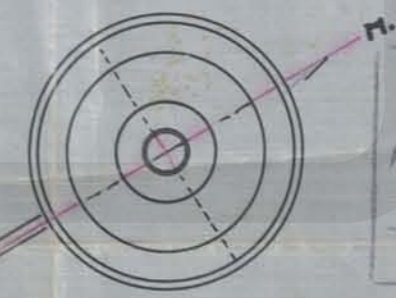

APROVO
N. Iguaçu, 14-1-55
Prefeito

ESCALA
1:250

ARQUIVO DE PLANTAS