

<b>FICHA DE META DADOS – CEDIM 2019/1</b>	
<b>Nome da Pasta</b>	Arquivo de Plantas da Prefeitura da Cidade de Nova Iguaçu
<b>Autor/Instituição</b>	Secretaria Municipal de Infraestrutura- SEMIF/ Subsecretaria de Urbanismo de Nova Iguaçu.
<b>Número de Documentos</b>	2
<b>Quantidade e tipo de documentação</b>	Uma planta de situação
<b>Dia/ Mês/Ano</b>	09/01/1959
<b>Série</b>	13/59
<b>Formato</b>	A2
<b>Resumo</b>	O acervo contempla tanto plantas residenciais e comerciais, quanto plantas de loteamento na cidade de Nova Iguaçu na primeira metade do século XX. Depositadas junto a Secretaria Municipal de Infraestrutura-SEMIF/Subsecretaria de Urbanismo de Nova Iguaçu, a documentação possui dados como nome do proprietário, logradouro, dimensões do terreno e profissional responsável pela obra. Dentre as plantas já digitalizadas, está o prédio da câmara Municipal, edificada em 1907 sendo posteriormente ocupado pela Prefeitura Municipal até sua demolição em 1964. Loteamento de bairros inteiros como Austin, Vila Anita e Caiçara. A maior parte da documentação



MINISTÉRIO DA EDUCAÇÃO  
UNIVERSIDADE FEDERAL RURAL DO RIO DE JANEIRO  
INSTITUTO MULTIDISCIPLINAR – CAMPUS NOVA IGUAÇU  
CENTRO DE DOCUMENTAÇÃO E IMAGEM



	encontra-se em bom estado, mas também pode conter marcas de dobraduras e desgaste pelo manuseio contínuo.
<b>Palavras-Chave</b>	Planta; Nova Iguaçu; Rua Coronel Francisco Soares; Companhia de Carris, Luz e Força do Rio de Janeiro;
<b>Notas explicativas</b>	***


Prefeitura Municipal de Nova Iguaçu  
 DIVISÃO DE ENGENHARIA  
 - Plano de Remodelação -  
 APROVADO, em 22 de Janeiro de 1959  
 Situação: Aproveitamento da Solareira  
 Marquês: Aproveitamento de base Valas  
 Endereço: 385  
 Valor: 377.419  
 Rubrica: [assinatura]

P. M. N. I.  
 ARQUIVO DA D. E.  
 PLANTA Nº 13/59

COMPANHIA DE CARRIS, LUZ E FORÇA DO RIO DE JANEIRO, LIMITADA  
 Rio de Janeiro, 9 de Janeiro de 1959

[assinatura]  
 Superintendente Geral Adjunto

**CONVENÇÕES**  
 EXISTENTE ———  
 PROJETADO ———  
 A DEMOLIR ———

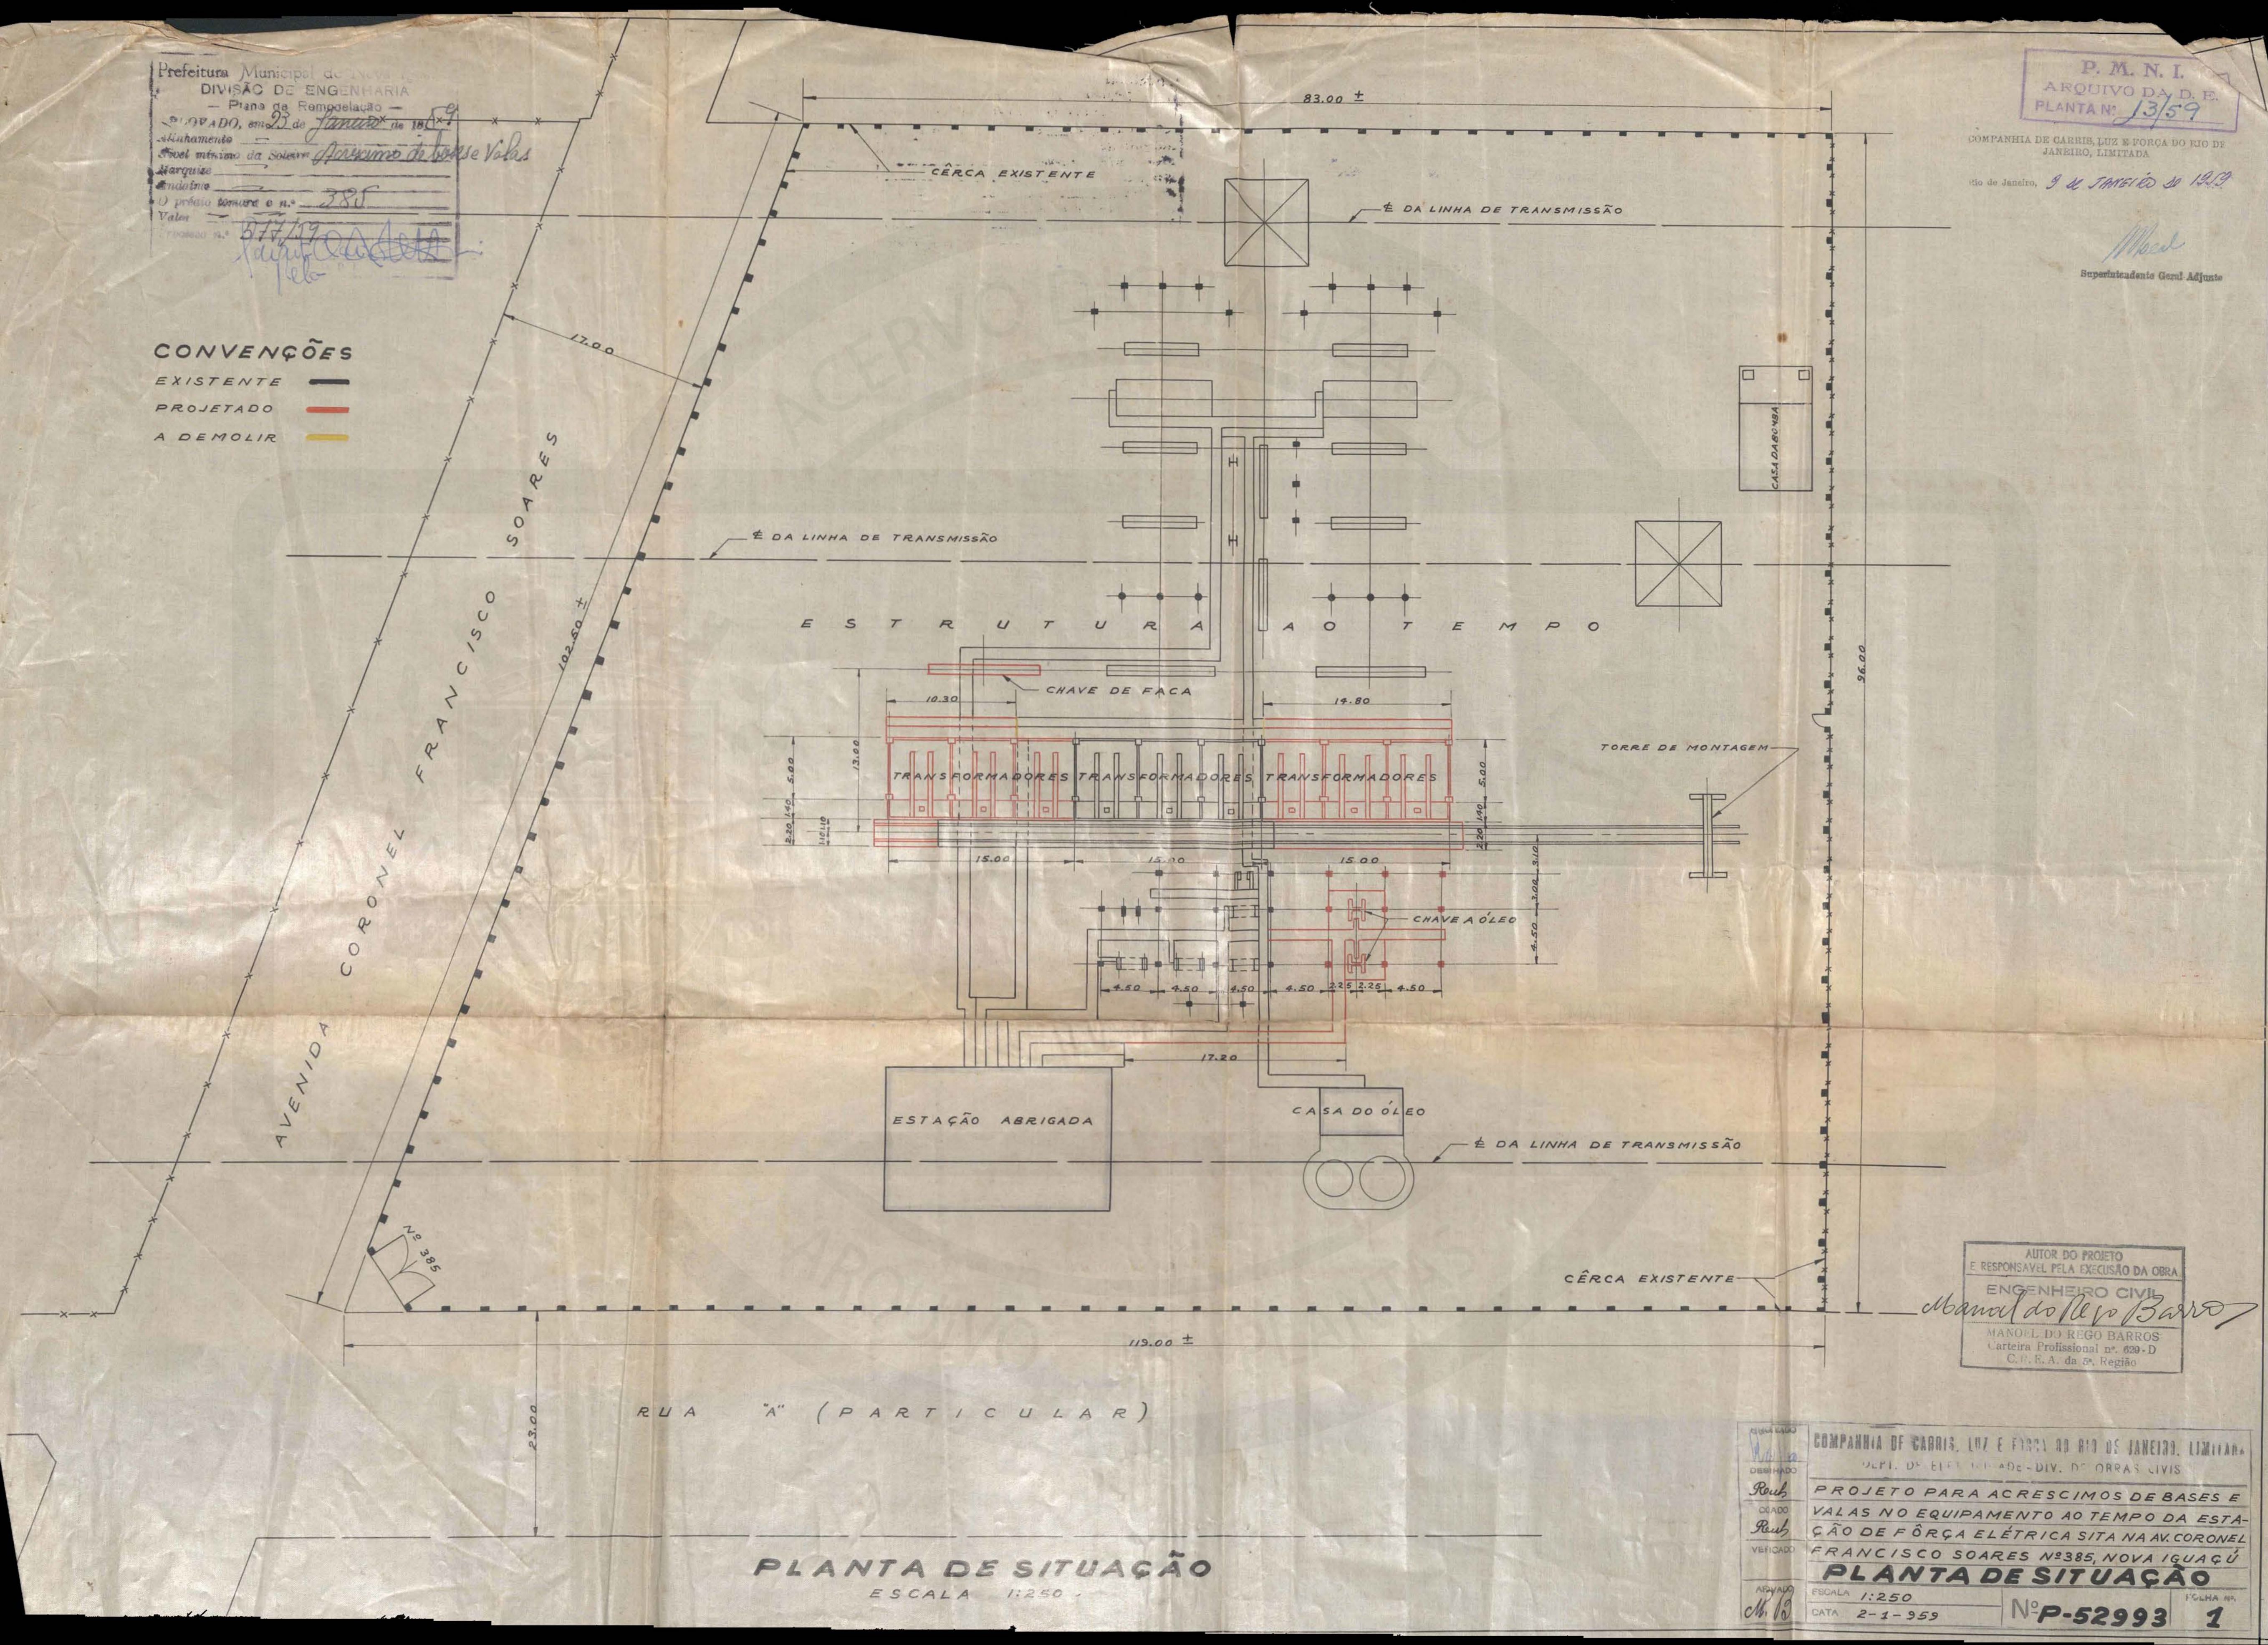

AUTOR DO PROJETO  
 E RESPONSÁVEL PELA EXECUÇÃO DA OBRA  
 ENGENHEIRO CIVIL  
 Manoel do Rego Barros  
 MANOEL DO REGO BARROS  
 Carteira Profissional nº. 829-D  
 C. P. R. A. da 5ª Região

**PLANTA DE SITUAÇÃO**  
 ESCALA 1:250

PROJETO	COMPANHIA DE CARRIS, LUZ E FORÇA DO RIO DE JANEIRO, LIMITADA
DESENHADO	DEPT. DE ELETRICIDADE - DIV. DE OBRAS CÍVIS
CHEFE	PROJETO PARA ACRESCIMOS DE BASES E VALAS NO EQUIPAMENTO AO TEMPO DA ESTAÇÃO DE FORÇA ELÉTRICA SITA NA AV. CORONEL FRANCISCO SOARES Nº 385, NOVA IGUAÇU
VERIFICADO	<b>PLANTA DE SITUAÇÃO</b>
APROVADO	ESCALA 1:250
	COTA 2-1-959
	FOLHA Nº P-52993 1

ACERVO DIGITALIZADO



**CEDIM**  
CENTRO DE DOCUMENTAÇÃO E IMAGEM  
INSTITUTO MULTIDISCIPLINAR - UFRRJ



ARQUIVO DE PLANTAS