

<b>FICHA DE META DADOS – CEDIM 2020.1</b>	
<b>Nome da Pasta</b>	Arquivo de Plantas da Prefeitura da Cidade de Nova Iguaçu
<b>Autor/Instituição</b>	Secretaria Municipal de Desenvolvimento Urbano - SMDU
<b>Número de Documentos</b>	2
<b>Quantidade e tipo de documentação</b>	Uma planta de perfis longitudinais
<b>Dia/ Mês/Ano</b>	11/04/1957
<b>Série</b>	35/57
<b>Formato</b>	***
<b>Resumo</b>	O acervo contempla tanto plantas residenciais e comerciais, quanto plantas de loteamento na cidade de Nova Iguaçu na primeira metade do século XX. Depositadas junto a Secretaria Municipal de Infraestrutura-SEMIF/Subsecretaria de Urbanismo de Nova Iguaçu, a documentação possui dados como nome do proprietário, logradouro, dimensões do terreno e profissional responsável pela obra. Dentre as plantas já digitalizadas, está o prédio da câmara Municipal, edificada em 1907 sendo posteriormente ocupado pela Prefeitura Municipal até sua demolição em 1964. Loteamento de bairros inteiros como Austin, Vila Anita e Caiçara. A maior parte da documentação



MINISTÉRIO DA EDUCAÇÃO  
UNIVERSIDADE FEDERAL RURAL DO RIO DE JANEIRO  
INSTITUTO MULTIDISCIPLINAR – CAMPUS NOVA IGUAÇU  
CENTRO DE DOCUMENTAÇÃO E IMAGEM



	encontra-se em bom estado, mas também pode conter marcas de dobraduras e desgaste pelo manuseio contínuo.
<b>Palavras-Chave</b>	Planta; Nova Iguaçu; Vila Araruna; Marapicu;
<b>Notas explicativas</b>	***



PREFEITURA MUNICIPAL DE NOVA IGUAÇU



35157

PROCESSO: \_\_\_\_\_ / \_\_\_\_\_

REQUERENTE: \_\_\_\_\_

ASSUNTO: \_\_\_\_\_

ANDAMENTO DO PROCESSO

DESTINO	DATA	DESTINO	DATA

ANEXO: \_\_\_\_\_  
\_\_\_\_\_  
\_\_\_\_\_





# VILA ARARUNA

PLANTA DE PERFÍS LONGITUDINAIS E TRANSVERSAL DOS EIXOS DAS RUAS DA VILA ARARUNA SITUADA À RODOVIA RIO-SÃO PAULO EM MARAPICÚ, 2º DISTRITO DO MUNICÍPIO DE NOVA IGUAÇU.



PROPRIETÁRIOS:

LYDIA GOMES GUMARÃES

DÉCIO SCYLLAS MARTINS GUMARÃES

LUIZ DANTON MARTINS GUMARÃES

EIXOS  
 Perfil Longitudinal V: 1:100  
 H: 1:1.000  
 Perfil Transversal 1:100

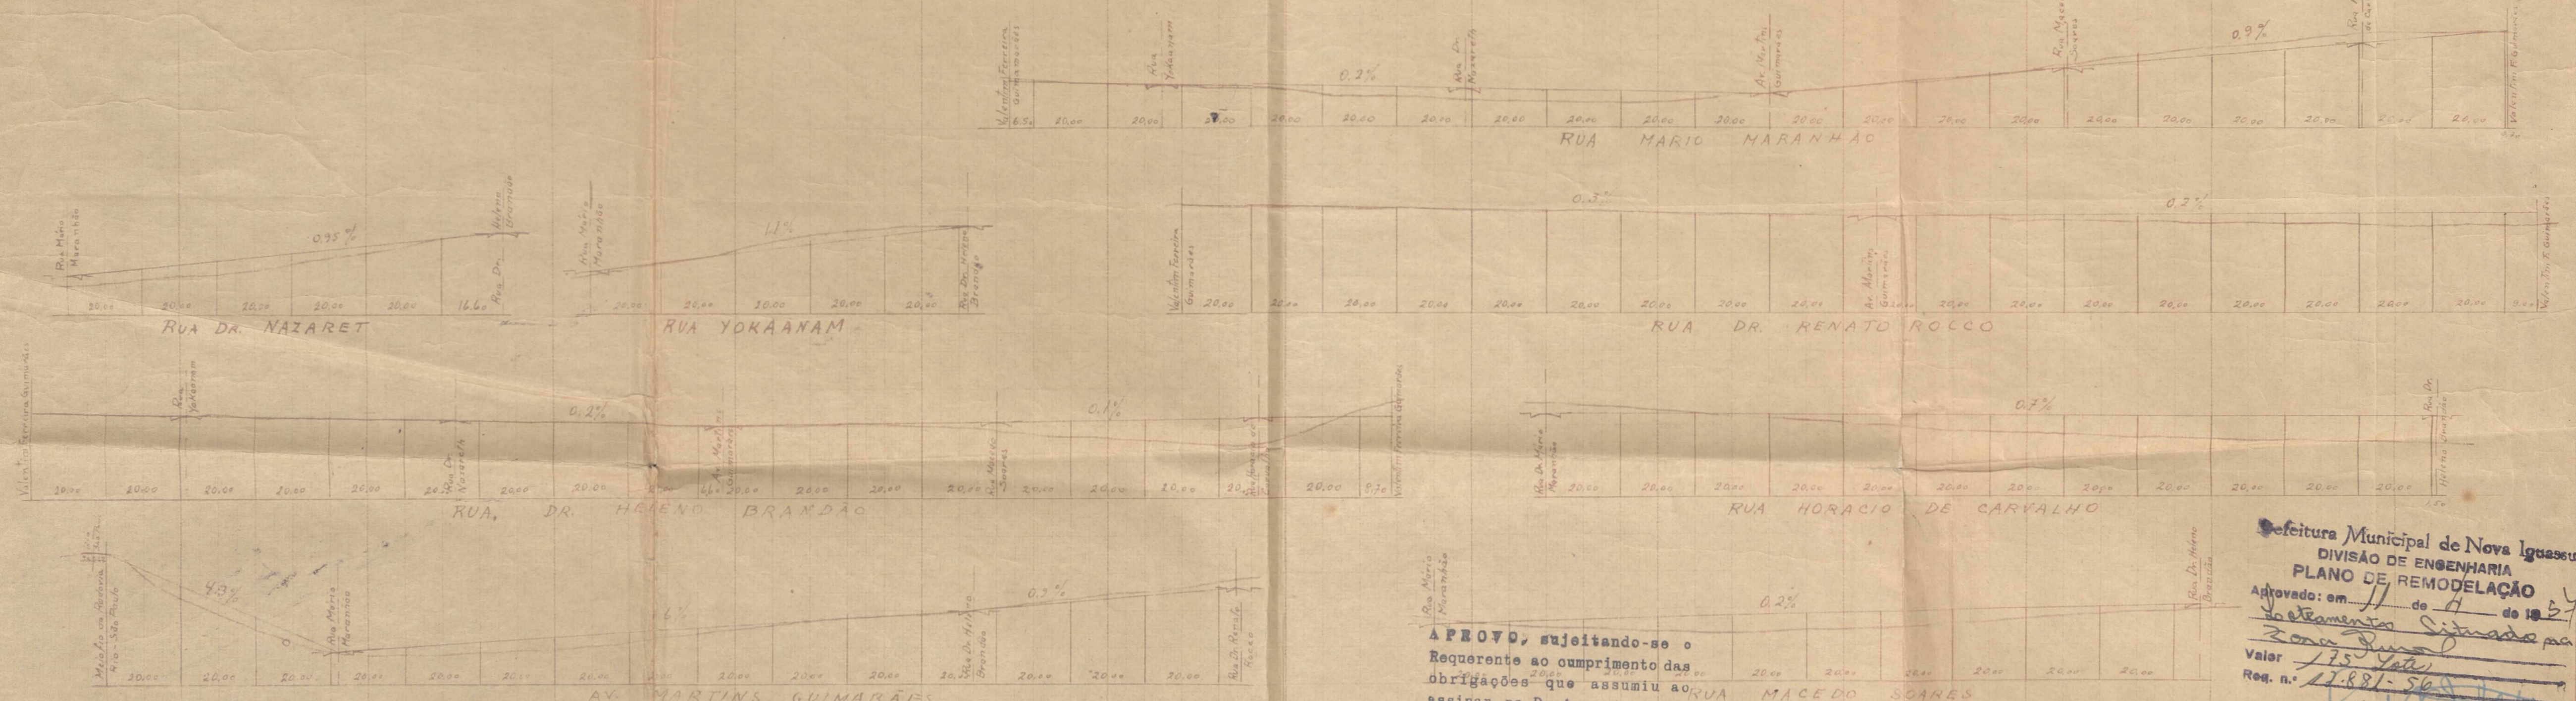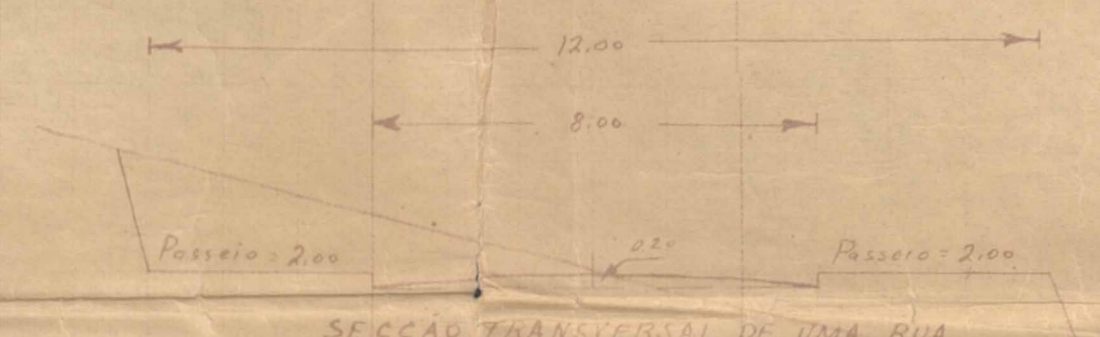

A PROVO, sujeitando-se o Requerente ao cumprimento das obrigações que assumiu ao assinar na D. A. o termo de fls. 924 de 10/26.4.57  
 Em 30/4/57  
 Prefeito

Cidade Municipal de Nova Iguaçu  
 DIVISÃO DE ENGENHARIA  
 PLANO DE REMODELAÇÃO  
 Aprovado: em 11 de 4 de 1957  
 Zoneamento Situação pa  
 Valor 175.000  
 Req. n.º 17.881-56  
 Yant. Leuz

FREDRICO FERNANDES PERERA  
 ABRIMENSOR  
 CL. Nº 301 de C.R.C.A.





ACERVO DIGITALIZADO



**CEDIM**  
CENTRO DE DOCUMENTAÇÃO E IMAGEM  
INSTITUTO MULTIDISCIPLINAR - UFRRJ



ARQUIVO DE PLANTAS