30/65

PREFEITURA MUNICIPAL DE NOVA IGUAÇU

PROCESSO: ____/_____

REQUERENTE: _____

ASSUNTO: Bairro: Bela Vista

ANDAMENTO DO PROCESSO

DESTINO	DATA	DESTINO	DATA

ANEXO: _____

_____

_____

NÃO É QUEIMADOS

30/65

BAIRRO BELA VISTA

PROJETO DE LOTEAMENTO DE UMA ÁREA SITUADA A ESTRADA DE CABUÇU EM QUEIMADOS 2º DISTRITO DE NOVA IGUAÇÚ.

Prefeitura Municipal de Nova Iguaçu
DIVISÃO DE VIAÇÃO E OBRAS
SETOR DE REMODELAÇÃO
Aprovado em 30 de Julho de 1965
Visto
Proc. nº 16574/65

LEGENDA

NUMERO	DE LOTES	5 1 1
ÁREA	DOS LOTES	1 5 7.7 6 7,9 m2.
ÁREA	DA P.M.N.I.	1 2.9 3 0,0 m2.
ÁREA	DAS RUAS E RECUO	4 4.8 0 5,1 m2.
ÁREA	TOTAL	2 1 5.5 0 3,0 m2

O PROPRIETARIO

O ENGº RESP.

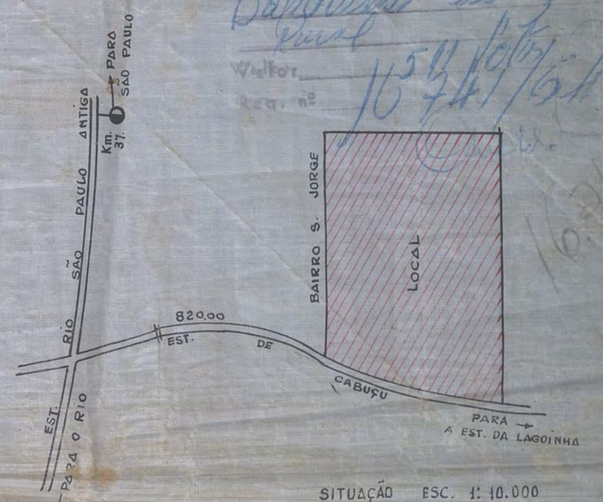

SITUAÇÃO ESC. 1: 10.000

CONF. LUPERCIO GOMES DE FREITAS NÃO LOTEADO

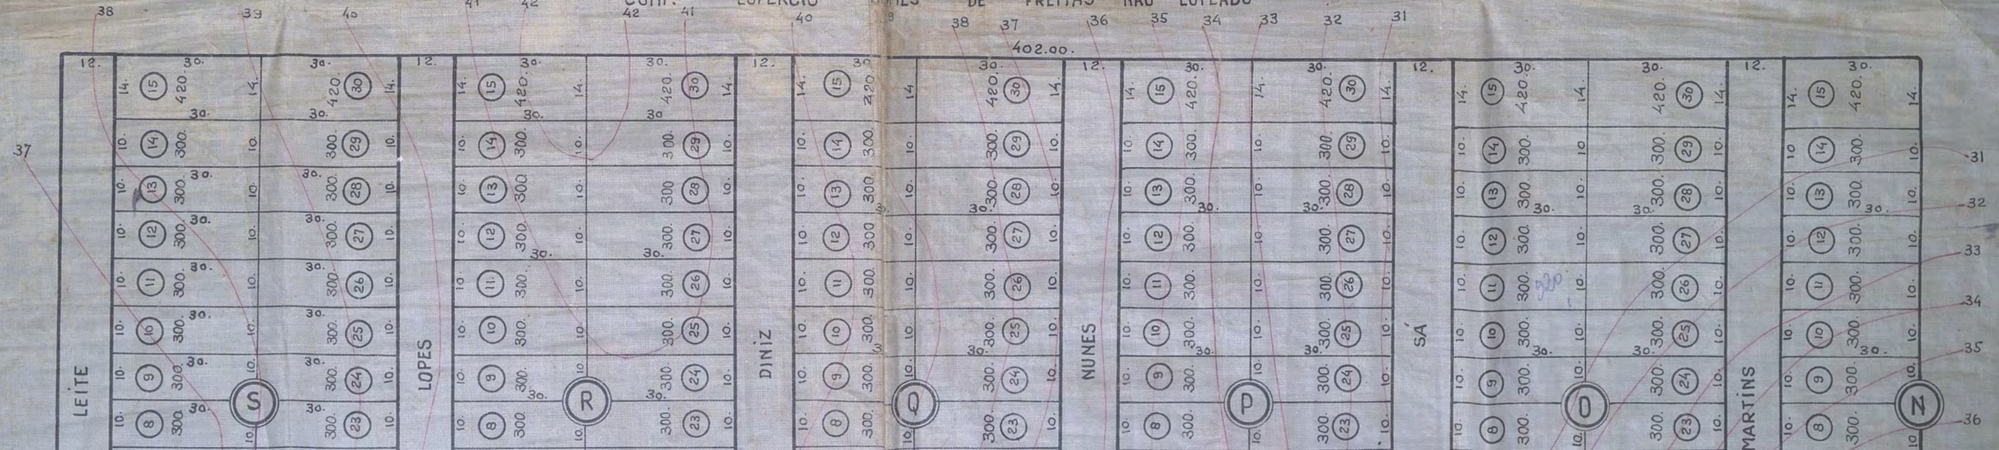

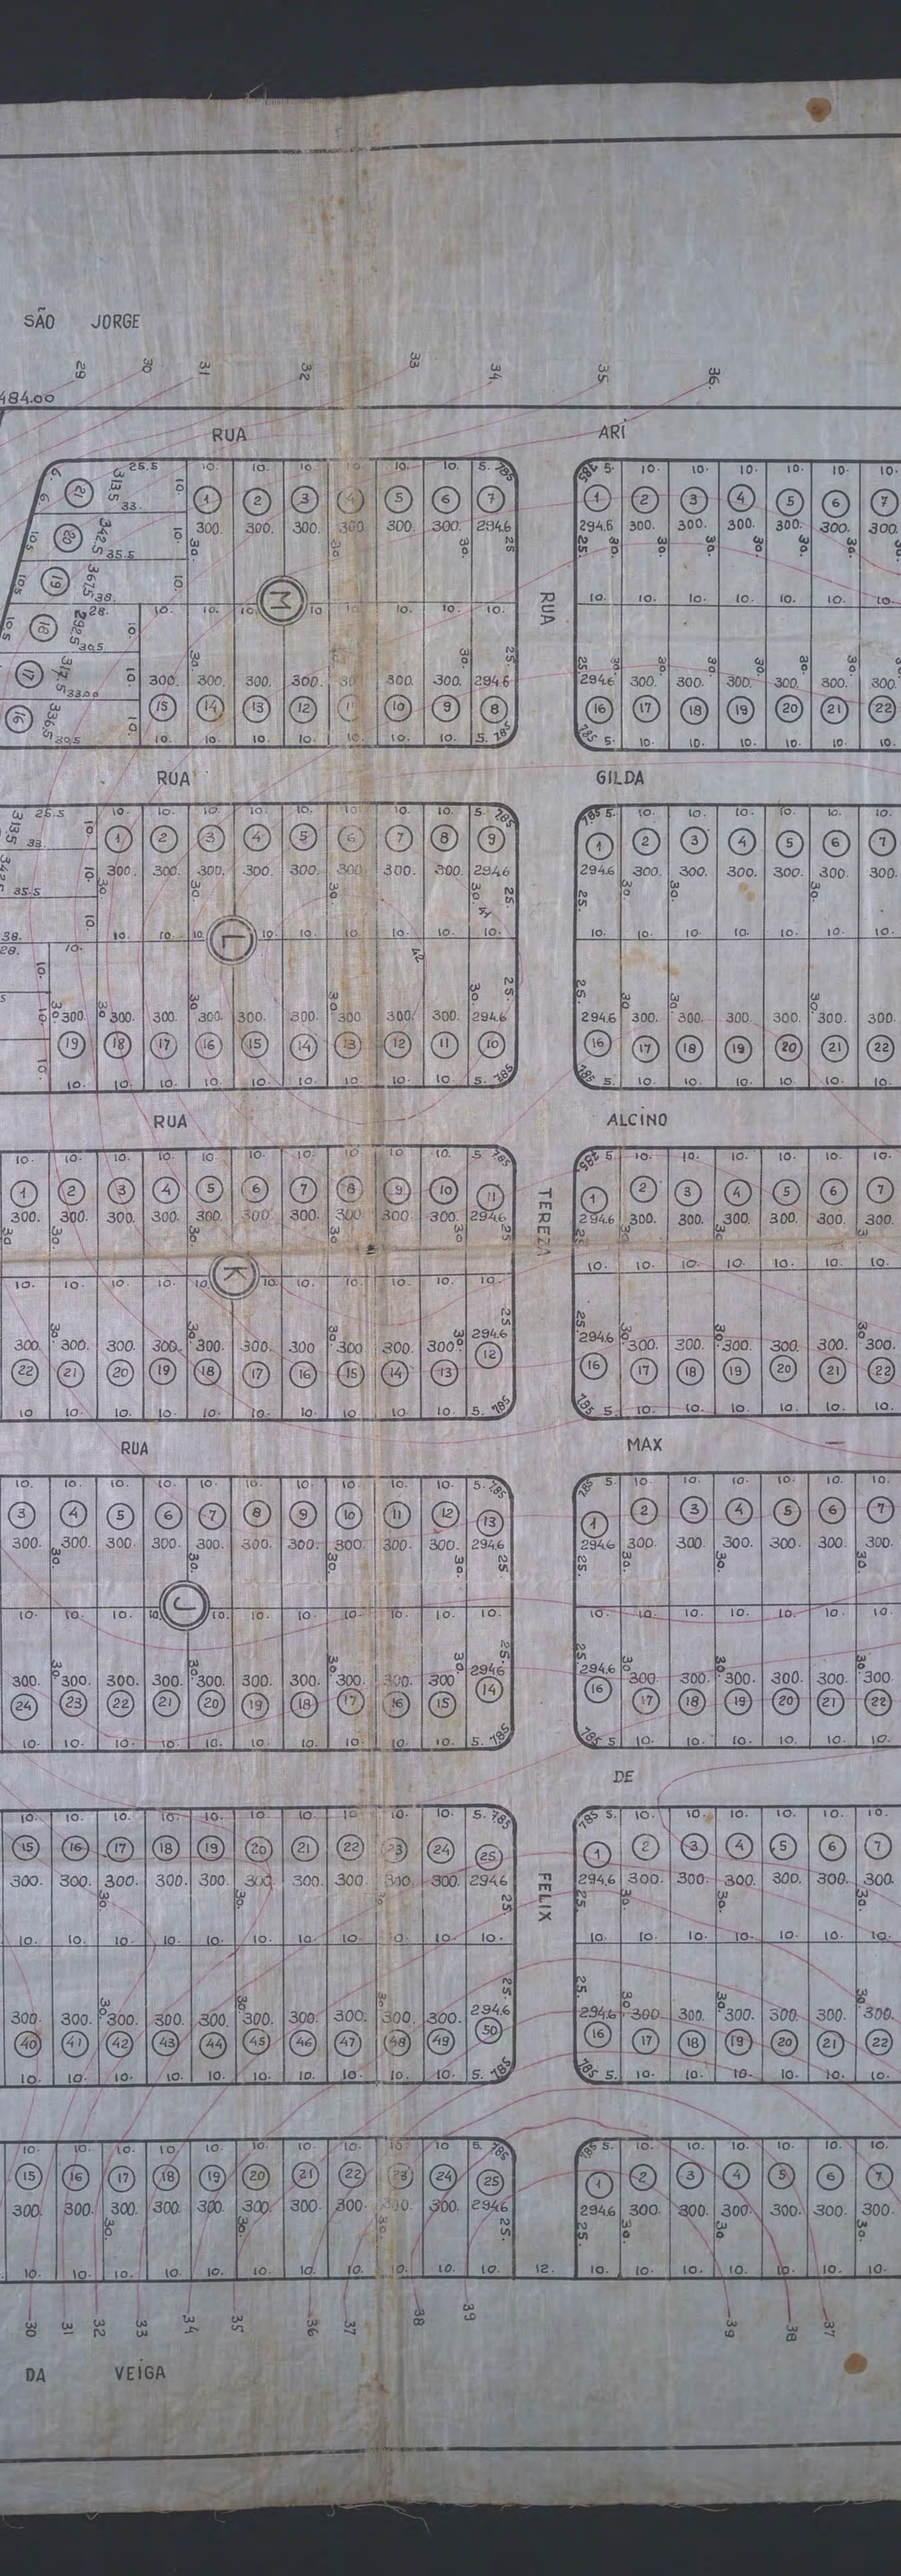
SÃO JORGE
RUA
ARI
RUA
GILDA
RUA
ALCINO
RUA
TEREZA
RUA
MAX
DE
FELIX
DA VEIGA

P. M. N. I.

12.930 m2.

RUA JOSÉ FELIX

223.00

208.00

RUA CARLOS SILVEIRA BARROSO

562.80

CONF. DR. FABIO DA CONF. BAIRRO SÃO

RUA EUGENIO DE DALVA DE OLIVEIRA

RUA GODIN DE ARI

PARA RIO SÃO PAULO

ESTRADA

251.00

ATUAL EST. DO VATO GROSSO

CABUÇÚ

114.00

PARA A EST. DA LAGOINHA

VALA

A B C D E F G H I

484.00

682.00