119/62

PREFEITURA MUNICIPAL DE NOVA IGUAÇU

PROCESSO:____/_____

REQUERENTE: Coronel Calimerio Freitas Soares.

ASSUNTO:_____

ANDAMENTO DO PROCESSO

DESTINO	DATA	DESTINO	DATA

ANEXO: Coronel Monte de Barros.

PLANTA DE LOTEAMENTO DE UMA ÁREA DE TERRA SITUADA Á ESTRADA PARA QUEIMADOS DO SR. CALIMERIO FREITAS SOARES. AUSTIN MUNICIPIO DE NOVA IGUAÇU ESTADO DO

Prefeitura Municipal de Nova Iguaçu
DIVISÃO DE VIAÇÃO E OBRAS
PLANO DE REMODELAÇÃO
Aprovado: em 5 de Junho de 1972
Valor
Req. nº

LEGENDA

Nº DE LOTES	22
ÁREA DOS LOTES	11.671.10
ÁREA DAS RUAS	2.276.00
ÁREA RESERVADA	13.636,90
ÁREA TOTAL	27.584.00

PROPRIETARIO Calimerio Freitas Soares

ENGENHEIRO Oswaldo Silva

OSWALDO SILVA
ENG.- AGRONOMO — Cart. prof. 060 D.R. CREA — 9a. Região
CONSTRUTOR — Licença n. 643 I.P.

ESTA PLANTA, FOI SUBSTITUIDA
PELA PLANTA ARQUIVADA SOB
Nº 59/81.

N.M.

CONFRONTANTE SR. CALIMÉRIO SOARES

ÁREA
PROPRIE
ÁREA 13.636

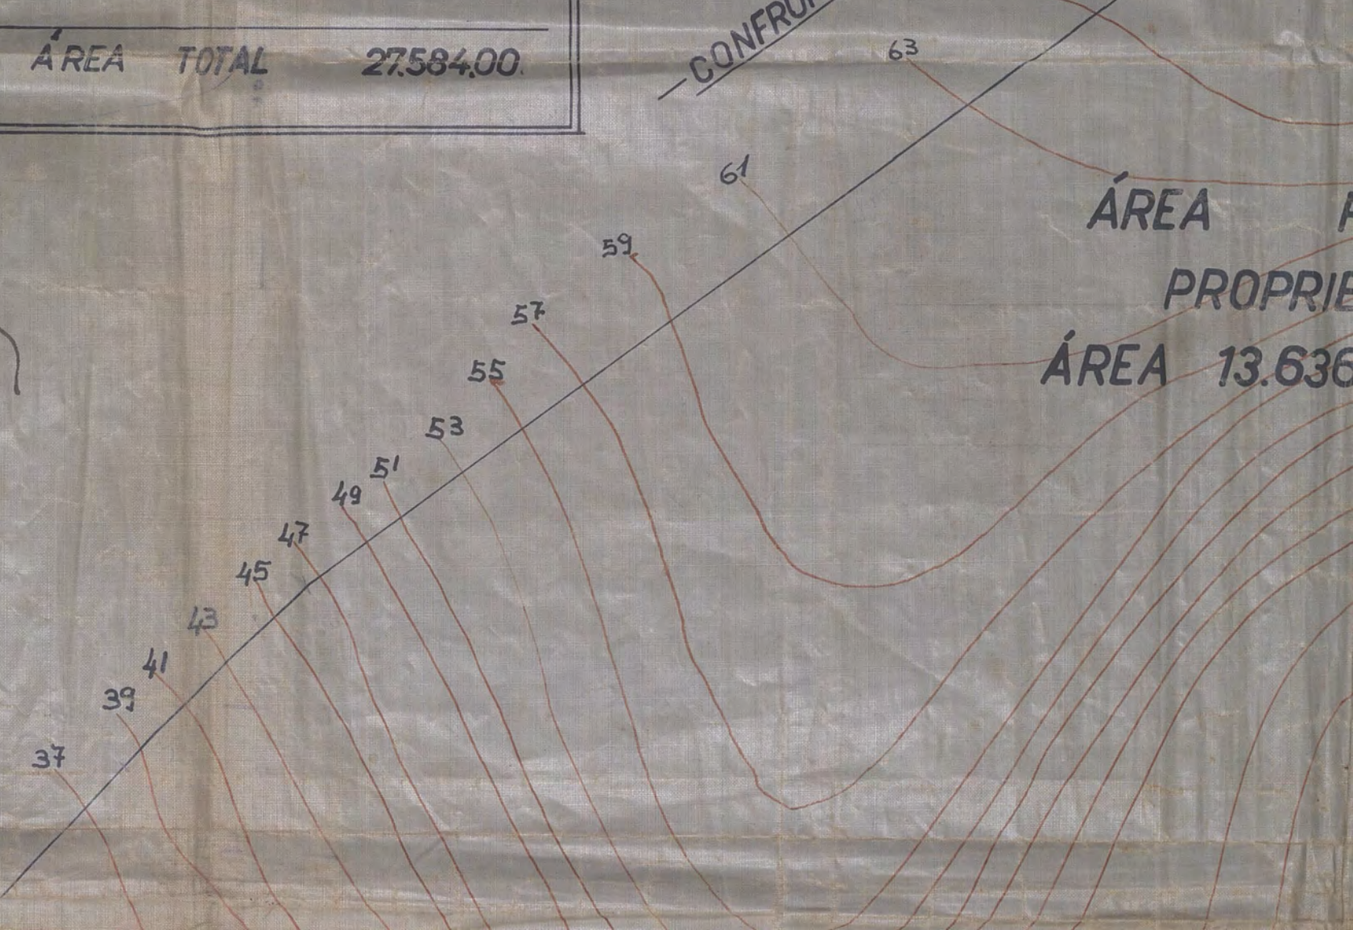

OS. DE PROPRIEDADE

O RIO DE JANEIRO

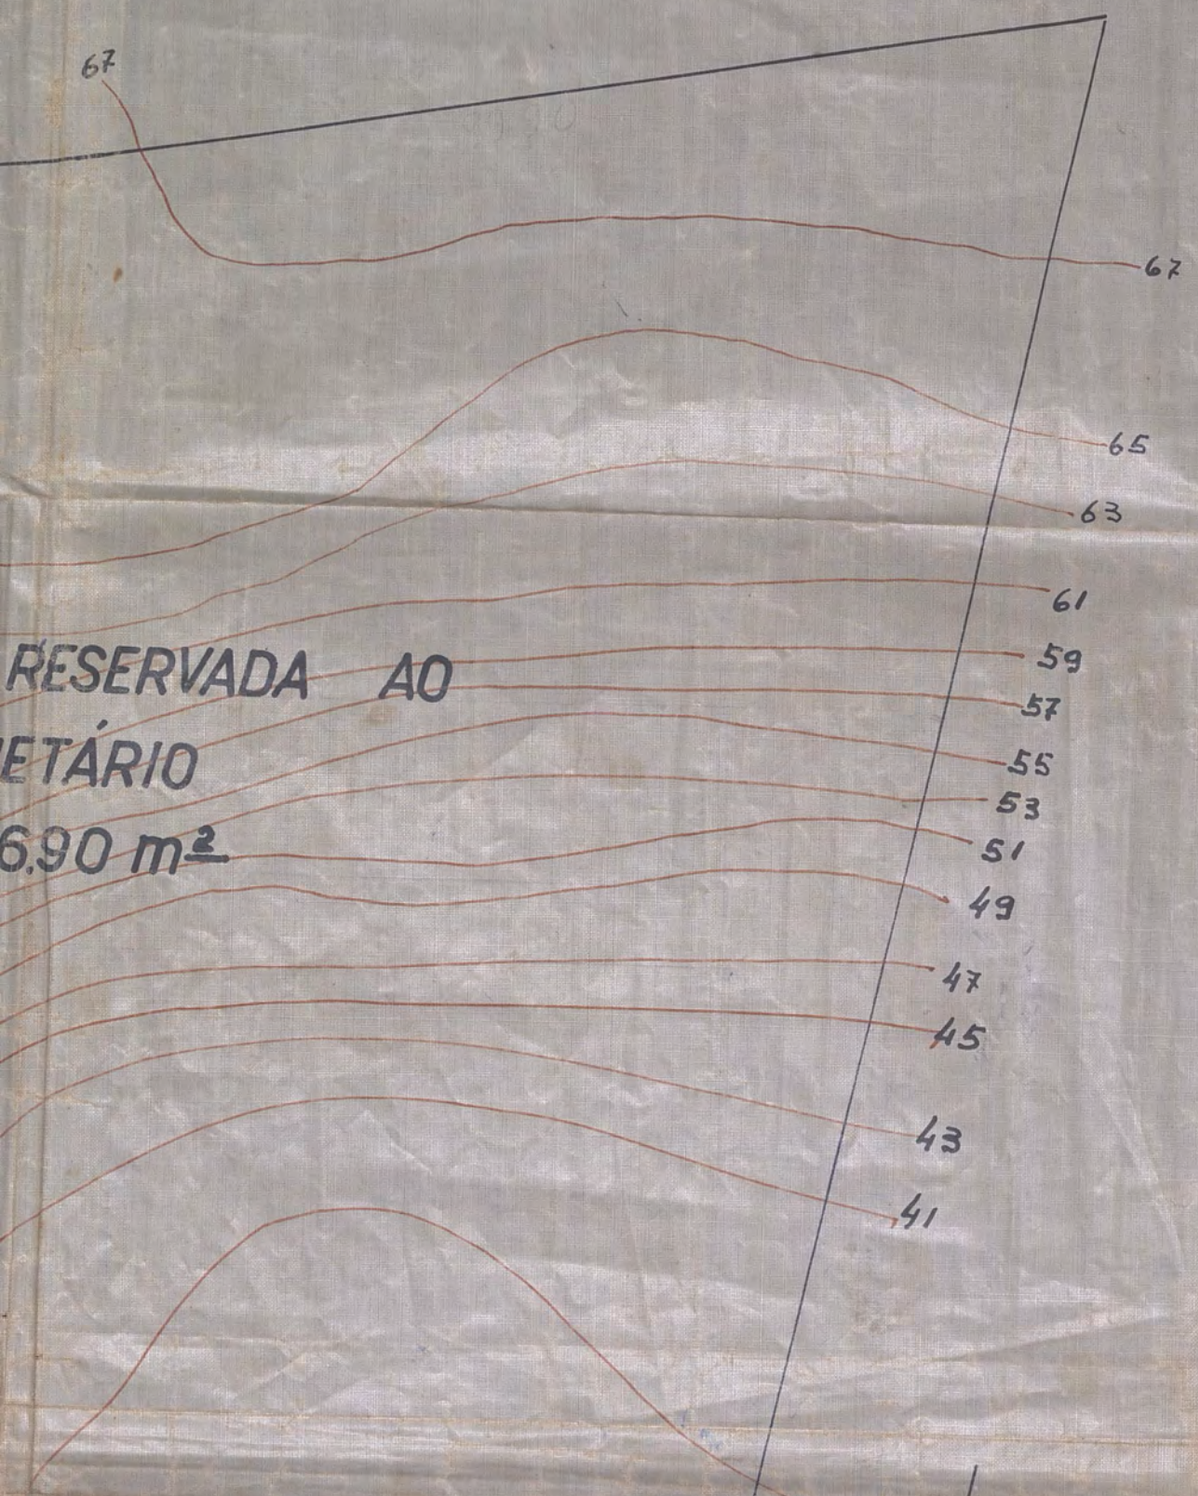

RESERVADA AO

ETÁRIO

6.90 m²

119-62

P. M. N. I.
ARQUIVO DA D. E.
PLANTA Nº 119-62

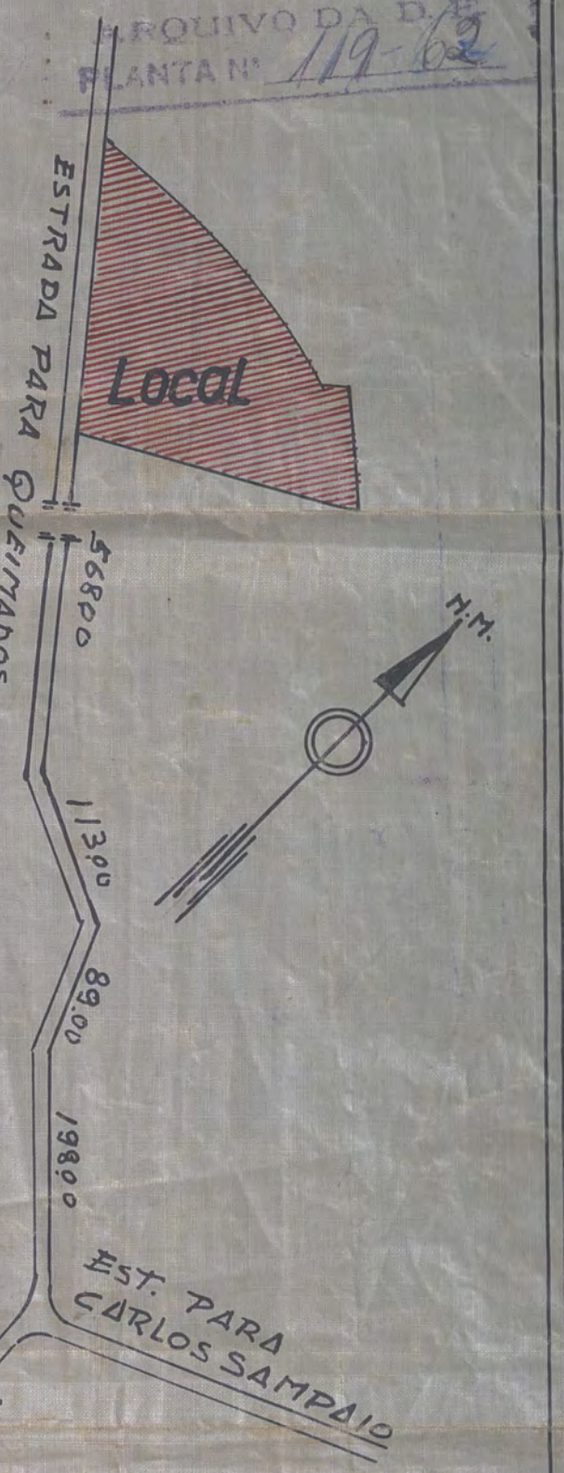

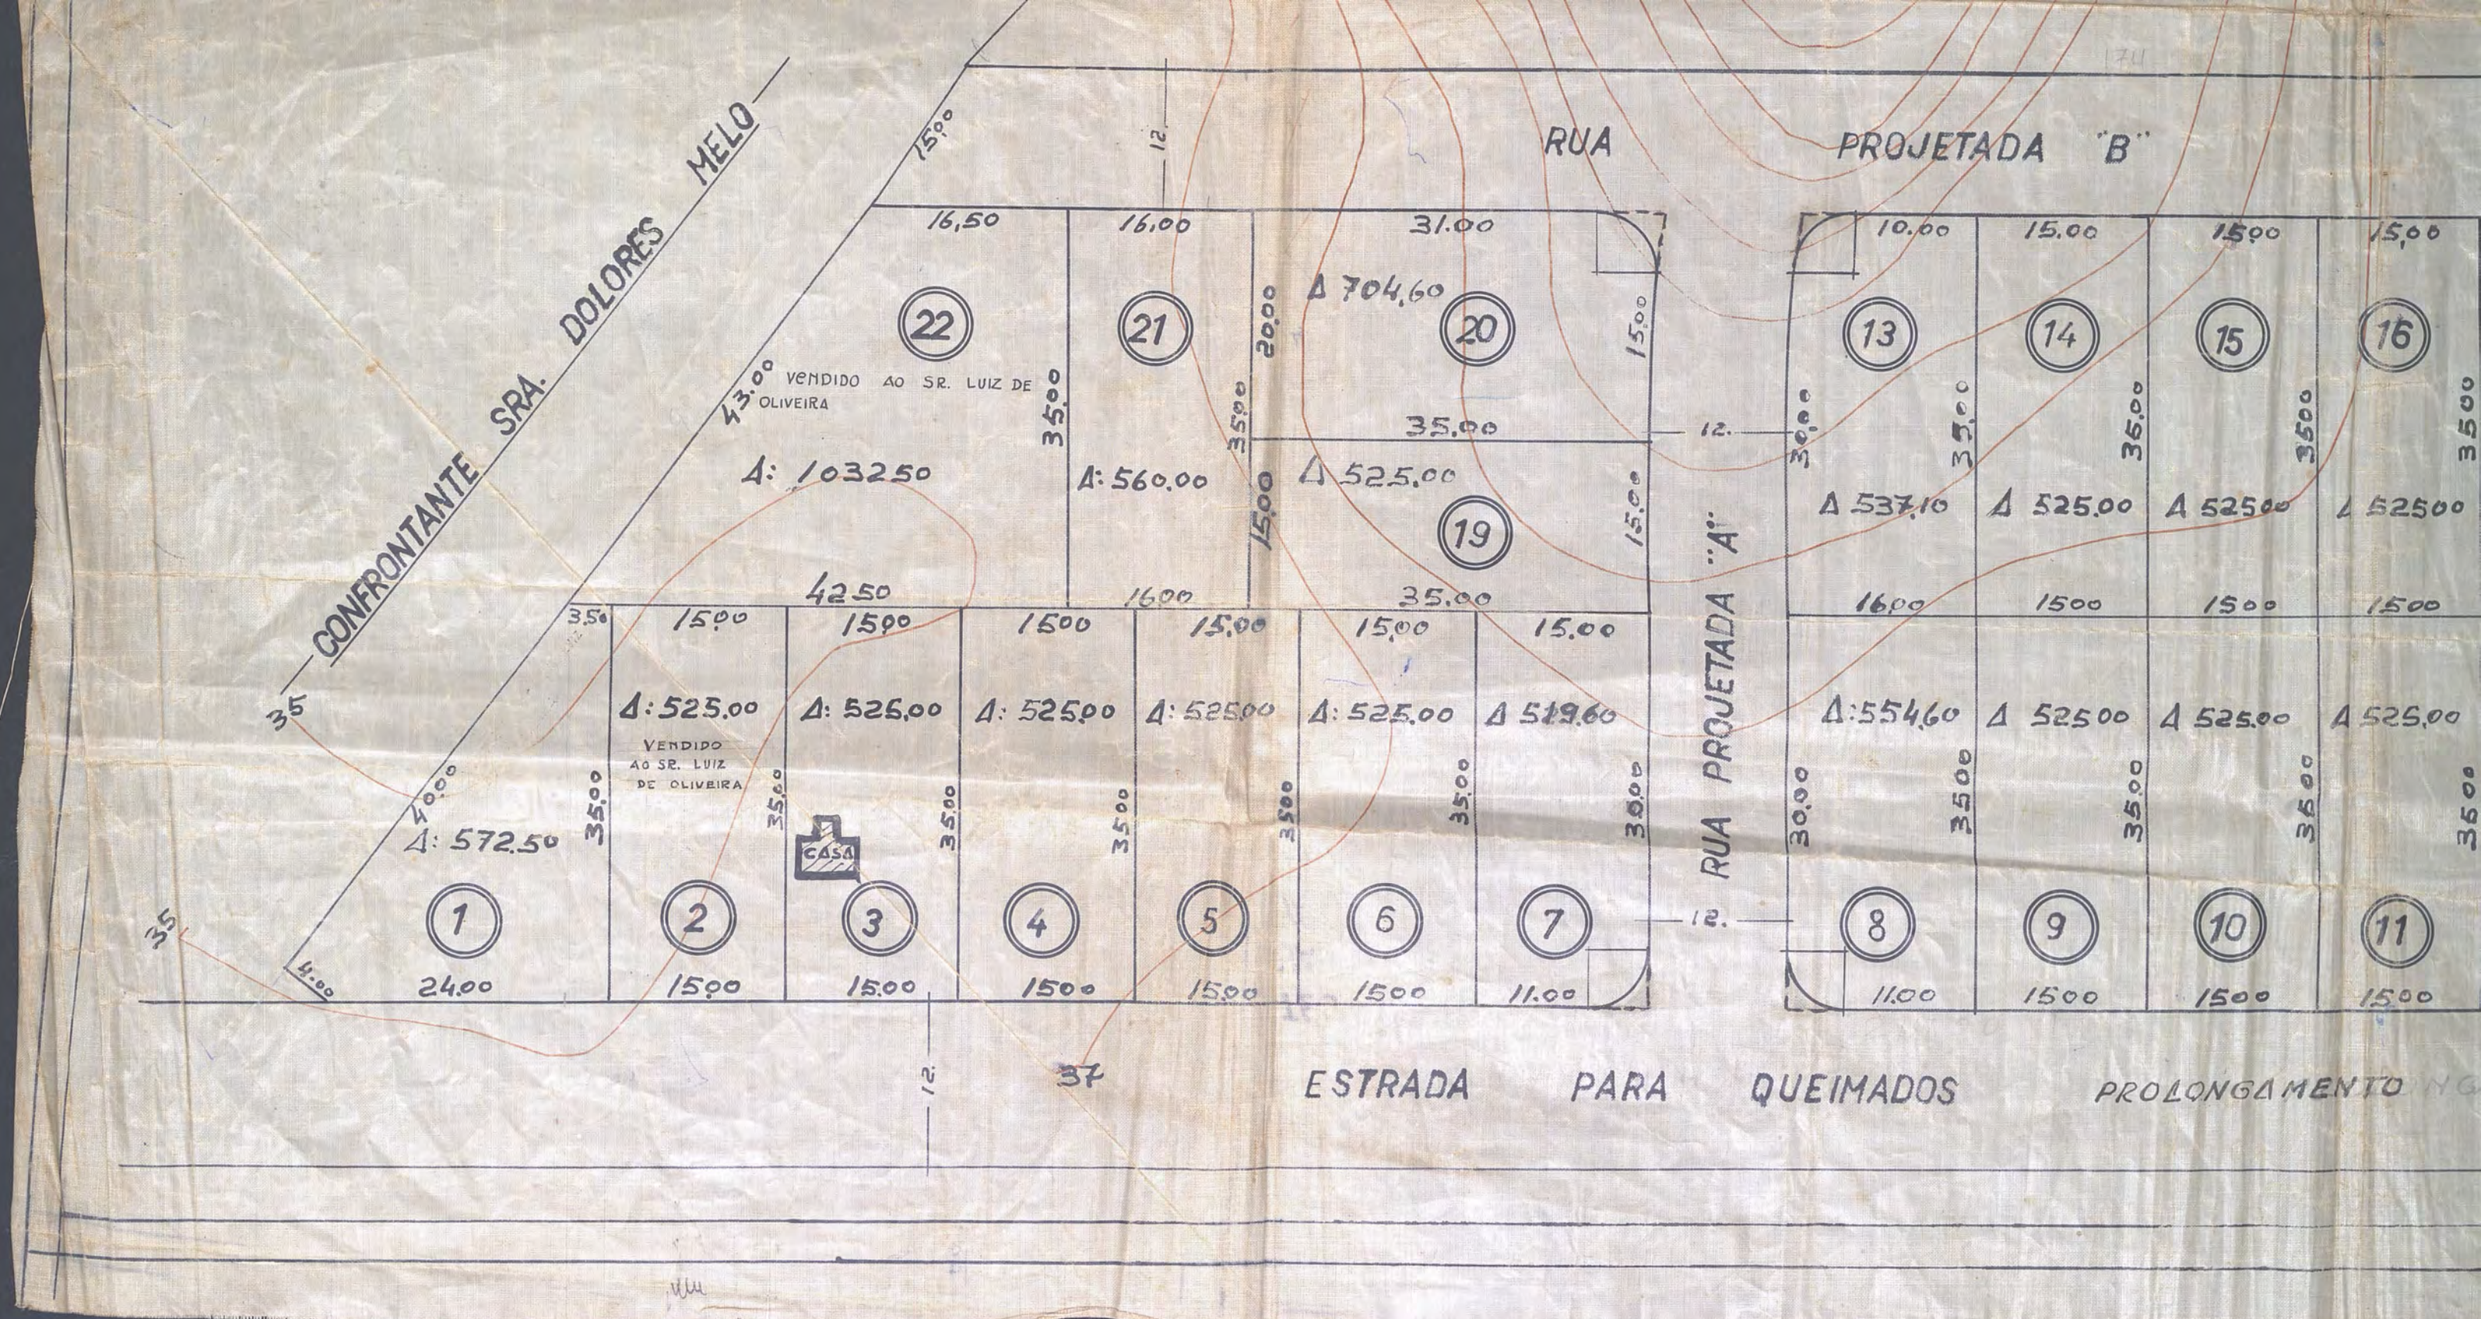
CONFRONTANTE SRA. DOLORES MELO
RUA PROJETADA "B"
RUA PROJETADA "A"
ESTRADA PARA QUEIMADOS
PROLONGAMENTO
VENDIDO AO SR. LUIZ DE OLIVEIRA
VENDIDO AO SR. LUIZ DE OLIVEIRA
CASA
22
21
20
19
13
14
15
16
1
2
3
4
5
6
7
8
9
10
11
A: 103250
A: 560.00
A 704,60
A 525.00
A 537,10
A 525.00
A 525.00
A 525.00
A: 572.50
A: 525.00
A: 525.00
A: 525.00
A: 525.00
A: 525.00
A 519.60
A:554,60
A 525.00
A 525.00
A 525.00
42.50
35.00
16,50
16,00
31.00
10.00
15.00
15.00
15,00
15,00
15,00
15,00
15,00
15,00
15,00
15,00
15,00
15,00
15,00
15,00
15,00
15,00
24.00
15,00
15,00
15,00
15,00
15,00
11,00
11,00
15,00
15,00
15,00
43.00
40,00
35,00
35,00
35

12.

15,00 | 15.00 | 22.50

16 | 17 | 18

35.00 | 35.00 | 35.60

Δ 52500 | Δ 52500 | Δ 659.75

15.00 | 15.00 | 15.20

30.50

Δ 525.00 | Δ 936.25

36.00

11 | 12

15.00 | 23.00

35,50

CONFRONTANTE SR. JOÃO RIBEIRO

12.

ENTO DA R. CEL MONTEIRO DE BARROS

12.

54.00

365.00

E.F.C.B.

RUA MONTEIRO DE BARROS

ESTAÇÃO DE AUSTIN

PLANTA DE SITUAÇÃO

ESCALA 1:5.000

Romilpa