

FICHA DE META DADOS – CEDIM 2019/2	
Nome da Pasta	Arquivo de Plantas da Prefeitura da Cidade de Nova Iguaçu
Autor/Instituição	Secretaria Municipal de Desenvolvimento Urbano - SMDU
Número de Documentos	2
Quantidade e tipo de documentação	Uma planta
Dia/ Mês/Ano	10/03/1952
Série	37/47
Formato	A5
Resumo	O acervo contempla tanto plantas residenciais e comerciais, quanto plantas de loteamento na cidade de Nova Iguaçu na primeira metade do século XX. Depositadas junto a Secretaria Municipal de Infraestrutura-SEMIF/Subsecretaria de Urbanismo de Nova Iguaçu, a documentação possui dados como nome do proprietário, logradouro, dimensões do terreno e profissional responsável pela obra. Dentre as plantas já digitalizadas, está o prédio da câmara Municipal, edificada em 1907 sendo posteriormente ocupado pela Prefeitura Municipal até sua demolição em 1964. Loteamento de bairros inteiros como Austin, Vila Anita e Caiçara. A maior parte da documentação




MINISTÉRIO DA EDUCAÇÃO
UNIVERSIDADE FEDERAL RURAL DO RIO DE JANEIRO
INSTITUTO MULTIDISCIPLINAR – CAMPUS NOVA IGUAÇU
CENTRO DE DOCUMENTAÇÃO E IMAGEM



	encontra-se em bom estado, mas também pode conter marcas de dobraduras e desgaste pelo manuseio contínuo.
Palavras-Chave	Planta; Nova Iguaçu; Estação de Austin;
Notas explicativas	***

37/27

PREFEITURA MUNICIPAL DE NOVA IGUAÇU

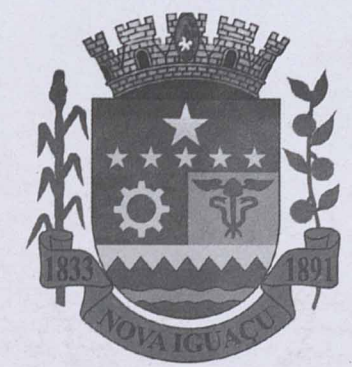

PROCESSO: 1
REQUERENTE: Valmeire Freitas Soares
ASSUNTO: _____

ANDAMENTO DO PROCESSO

DESTINO	DATA	DESTINO	DATA

ANEXO: _____



PERFIS LONGITUDINAIS

DAI RUAS PROJETADAS NO LOTEAMENTO SITUADO
A ESTAÇÃO DE AUSTIN - MUNICÍPIO DE NOVA IGUAÇU

ESTADO DO RIO DO JANEIRO

Propriedade do S^{nr}. Calimero Freitas Soares.

P. M. N. I.
ARQUIVO DA D. E.
PLANTA N° 37/47

ESCALAS $\left\{ \begin{array}{l} H: 1:500 \\ V: 1:50 \end{array} \right.$

Responsavel:

Américo de Silva Correia
Cont. 323 do CREA-
5ª Região.

(Fevereiro de 1950)


APROVO, sujeitando-se o
Requerente ao cumprimento das
obrigações que assumiu ao
assinar na D. A. o termo de

Américo de Silva Correia
Prefeito

Proprietario: *Calimero Freitas Soares*

Rua "A"

Rua "B"

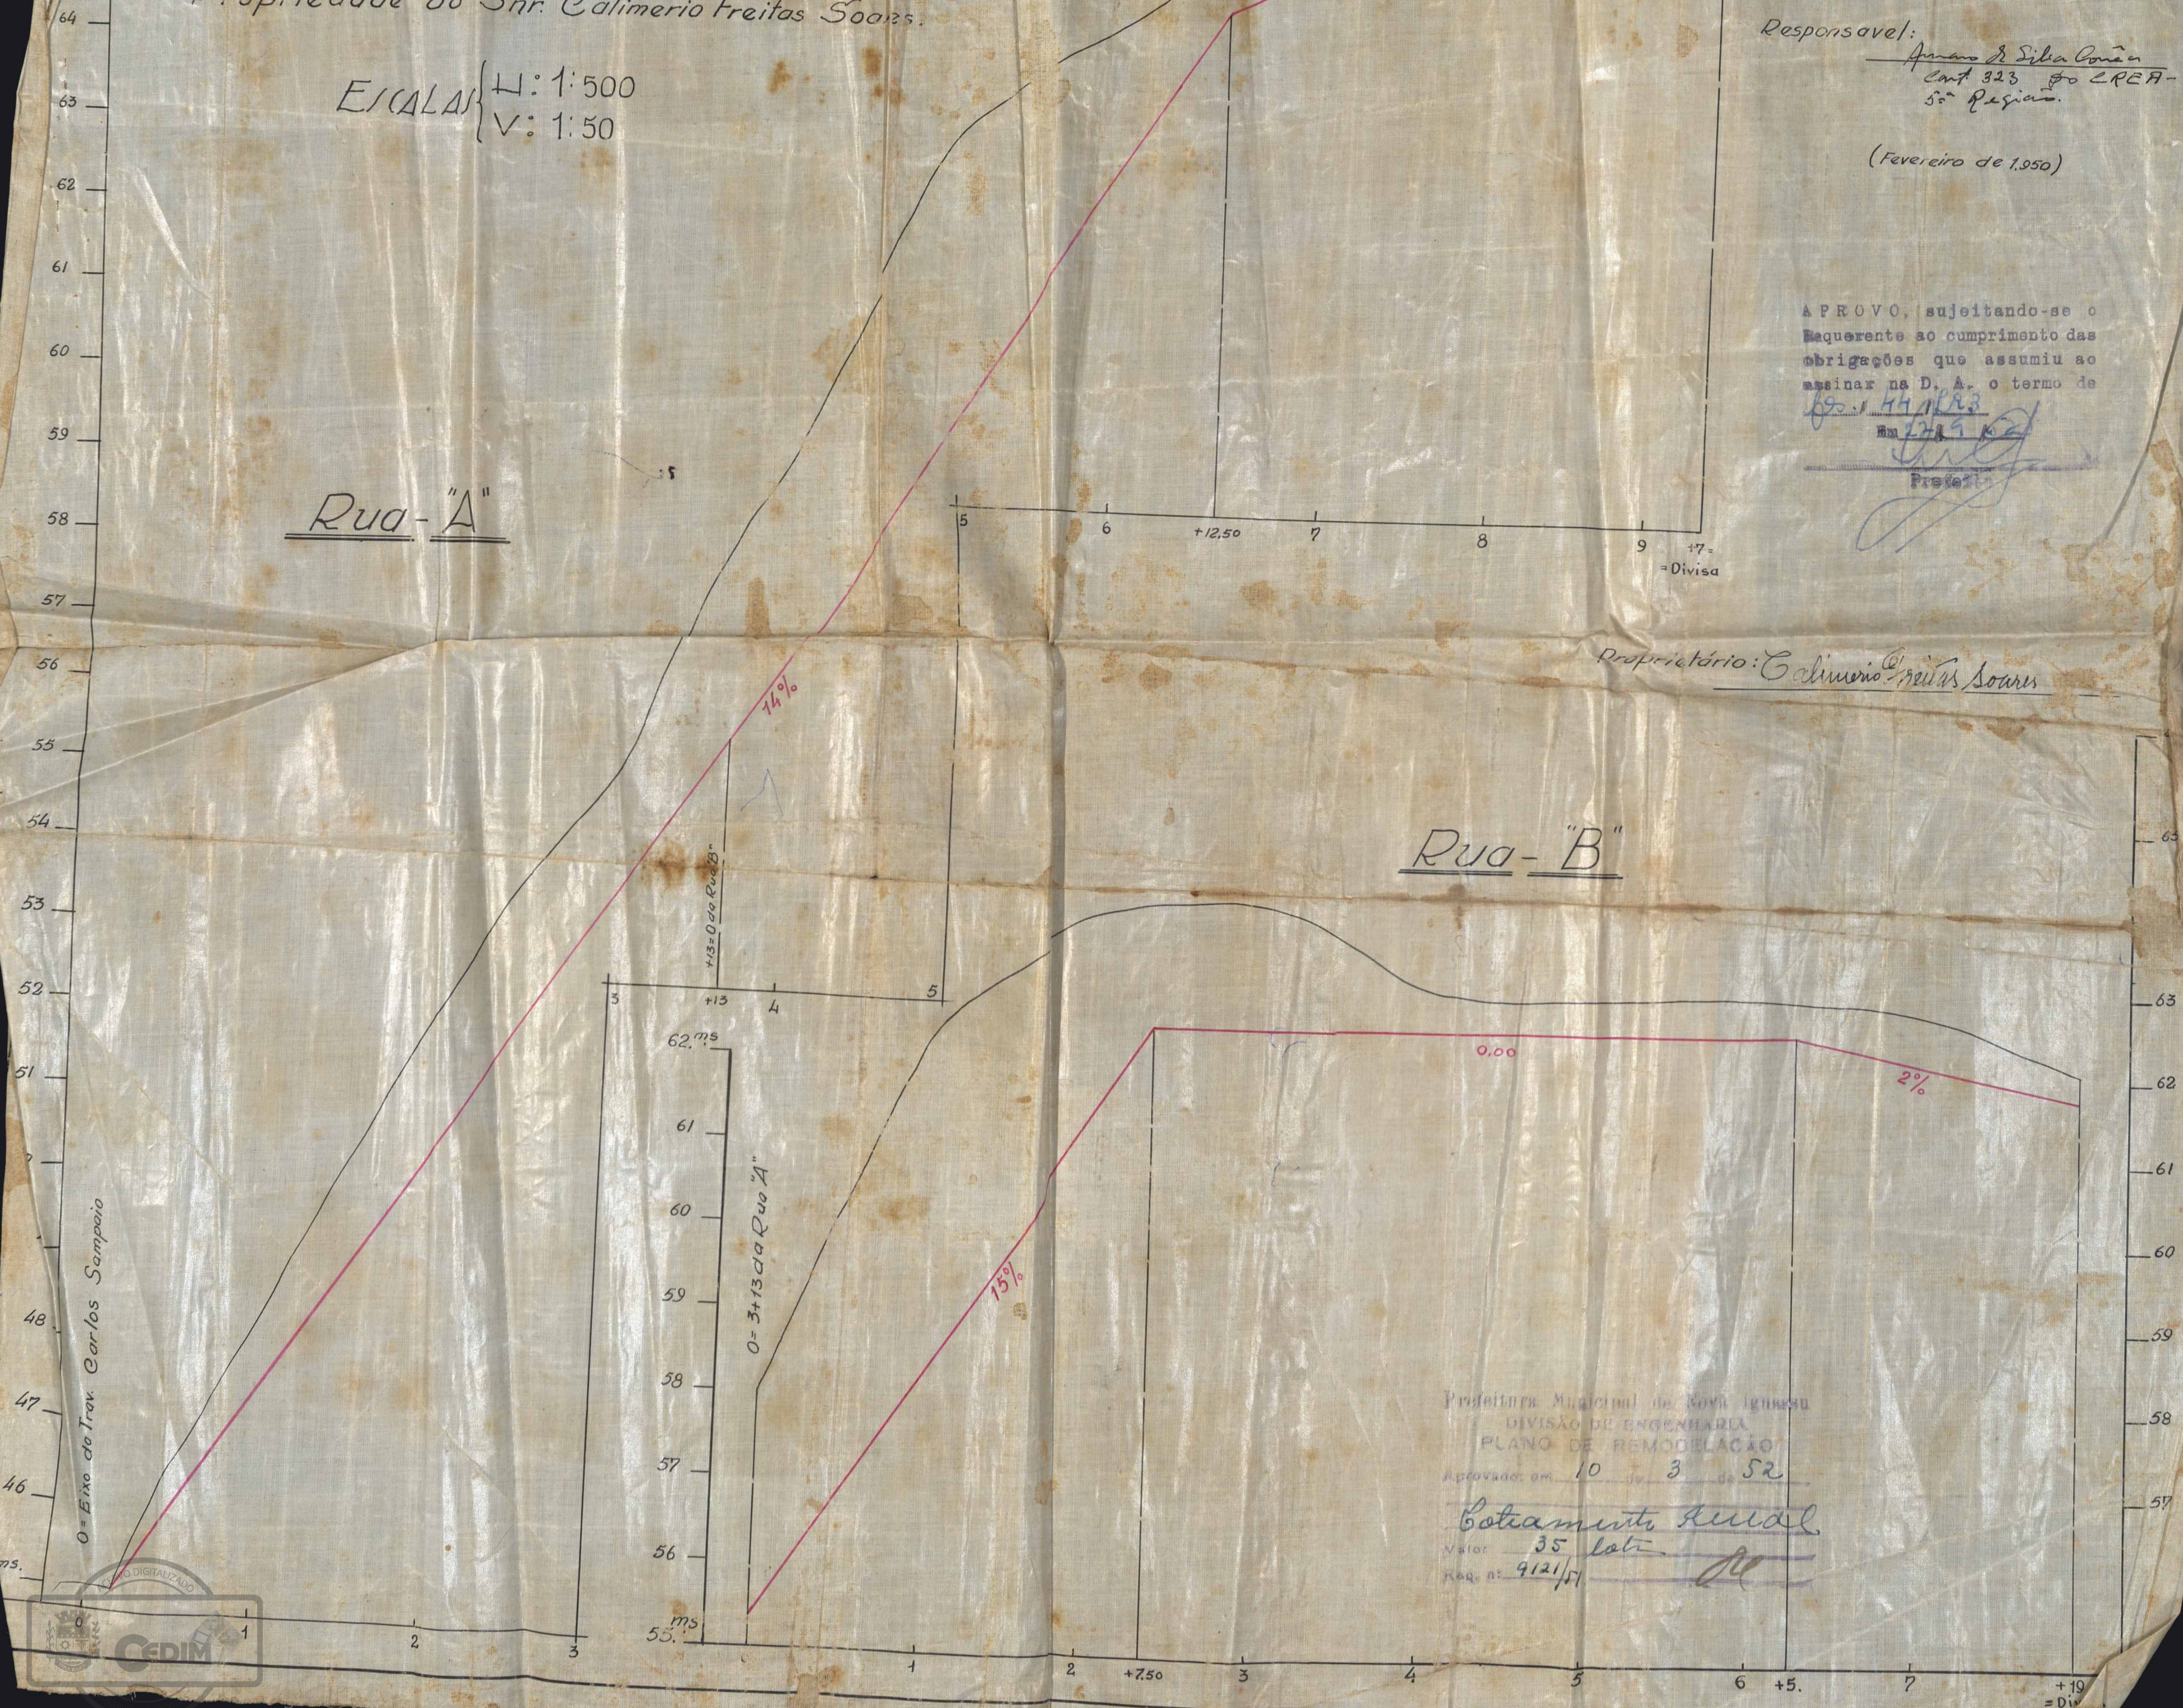

Prefeitura Municipal de Nova Iguaçu
DIVISÃO DE ENGENHARIA
PLANO DE REMODELAÇÃO
Aprovado em 10 de 3 de 52

Botamundo Rinal
Valor 35 lats
Req. n° 9121/51

0 = Eixo do Trav. Carlos Sampaio

0 = 3+13 da Rua "A"

+13=0 da Rua "B"



ACERVO DIGITALIZADO



CEDIM
CENTRO DE DOCUMENTAÇÃO E IMAGEM
INSTITUTO MULTIDISCIPLINAR - UFRRJ



ARQUIVO DE PLANTAS