

FICHA DE META DADOS – CEDIM 2019/2	
Nome da Pasta	Arquivo de Plantas da Prefeitura da Cidade de Nova Iguaçu
Autor/Instituição	Secretaria Municipal de Desenvolvimento Urbano - SMDU
Número de Documentos	2
Quantidade e tipo de documentação	Uma planta de loteamento e arruamento
Dia/ Mês/Ano	22/09/1948
Série	22/48
Formato	A5
Resumo	O acervo contempla tanto plantas residenciais e comerciais, quanto plantas de loteamento na cidade de Nova Iguaçu na primeira metade do século XX. Depositadas junto a Secretaria Municipal de Infraestrutura-SEMIF/Subsecretaria de Urbanismo de Nova Iguaçu, a documentação possui dados como nome do proprietário, logradouro, dimensões do terreno e profissional responsável pela obra. Dentre as plantas já digitalizadas, está o prédio da câmara Municipal, edificada em 1907 sendo posteriormente ocupado pela Prefeitura Municipal até sua demolição em 1964. Loteamento de bairros inteiros como Austin, Vila Anita e Caiçara. A maior parte da documentação



MINISTÉRIO DA EDUCAÇÃO
UNIVERSIDADE FEDERAL RURAL DO RIO DE JANEIRO
INSTITUTO MULTIDISCIPLINAR – CAMPUS NOVA IGUAÇU
CENTRO DE DOCUMENTAÇÃO E IMAGEM



	encontra-se em bom estado, mas também pode conter marcas de dobraduras e desgaste pelo manuseio contínuo.
Palavras-Chave	Planta; Nova Iguaçu; Cabuçu
Notas explicativas	***

PROJETO DE LOTEAMENTO E ARRUAMENTO

FAZENDA DO CABUÇU

MUNICIPIO DE NOVA IGUAÇU

ESTADO DO RIO DE JANEIRO

PERFIL LONGITUDINAL DAS RUAS PROJETADAS

1ª GLEBA

ESCALAS HORIZONTAL 1:500
VERTICAL 1:50

P. M. N. I.
ARQUIVO DA DE
PLANTA N.º 22/48


O PROPRIETÁRIO *Falio Jones de Aguiar*

O ENGENHEIRO *Jose de Oliveira Coelho Possas*

JOSE DE OLIVEIRA COELHO POSSAS
Engenheiro Civil - Cart. prof. n.º 1743 - D - CREA - 5ª Região


Planta de

RUA 5

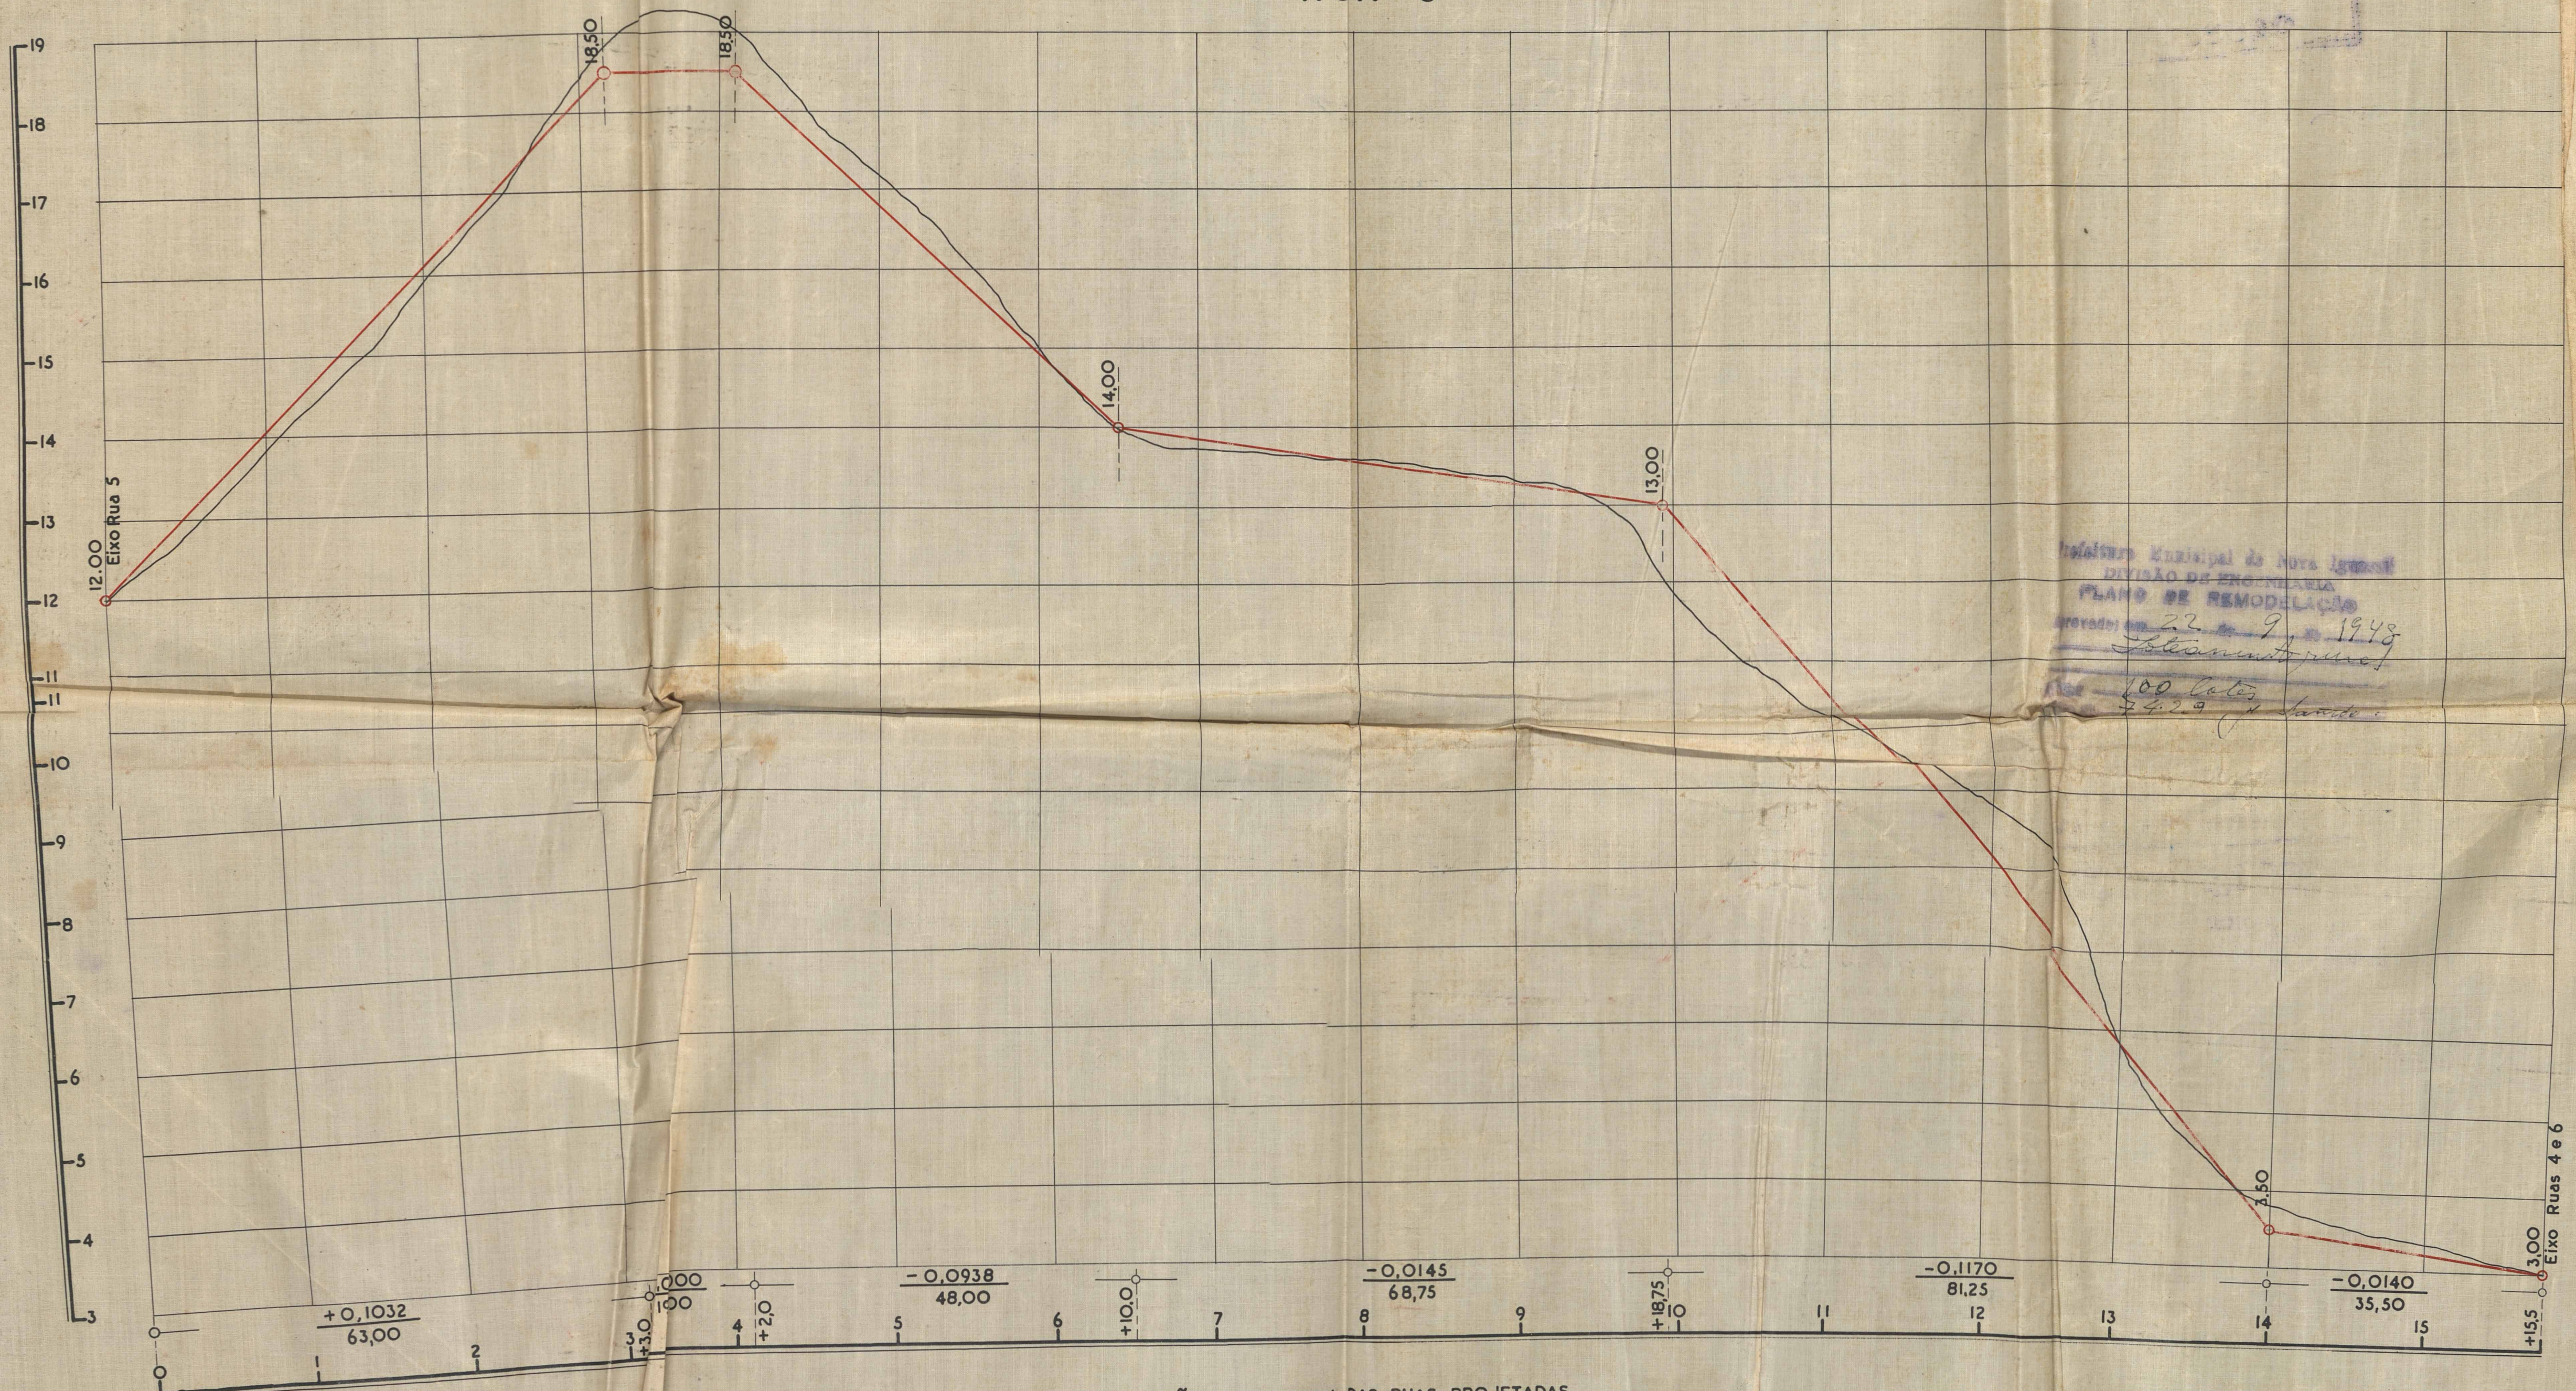


Município Municipal de Nova Iguaçu
DIVISÃO DE ENGENHARIA
PLANO DE REMODELAÇÃO
Aprovado em 22 de 9 de 1948
Falio Jones de Aguiar
100 metros
24.2

SEÇÃO TRANSVERSAL DAS RUAS PROJETADAS

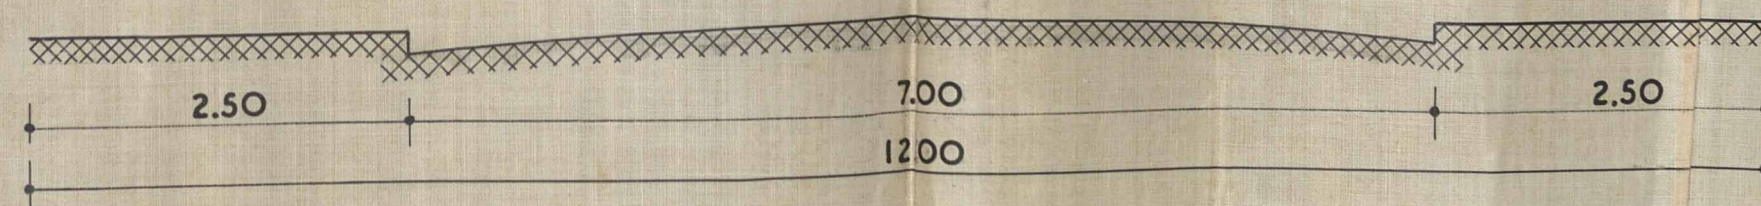

ESCALA 1:50

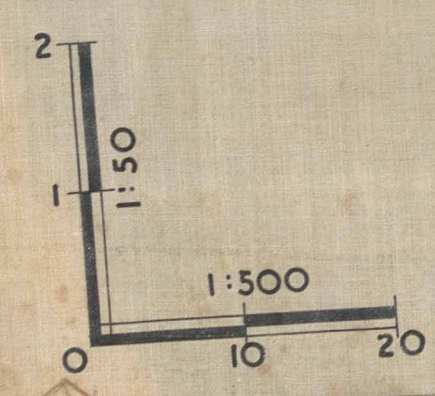

APROVO
Nova Iguaçu, 23.9.48
Falio Jones de Aguiar
Prefeito



ACERVO DIGITALIZADO



CEDIM
CENTRO DE DOCUMENTAÇÃO E IMAGEM
INSTITUTO MULTIDISCIPLINAR - UFRJ



ARQUIVO DE PLANTAS