

FICHA DE META DADOS – CEDIM 2020.1	
Nome da Pasta	Arquivo de Plantas da Prefeitura da Cidade de Nova Iguaçu
Autor/Instituição	Secretaria Municipal de Desenvolvimento Urbano - SMDU
Número de Documentos	2
Quantidade e tipo de documentação	Uma planta de loteamento
Dia/ Mês/Ano	19/11/1950
Série	209/50
Formato	***
Resumo	<p>O acervo contempla tanto plantas residenciais e comerciais, quanto plantas de loteamento na cidade de Nova Iguaçu na primeira metade do século XX. Depositadas junto a Secretaria Municipal de Infraestrutura-SEMIF/Subsecretaria de Urbanismo de Nova Iguaçu, a documentação possui dados como nome do proprietário, logradouro, dimensões do terreno e profissional responsável pela obra. Dentre as plantas já digitalizadas, está o prédio da câmara Municipal, edificada em 1907 sendo posteriormente ocupado pela Prefeitura Municipal até sua demolição em 1964. Loteamento de bairros inteiros como Austin, Vila Anita e Caiçara. A maior parte da documentação</p>



MINISTÉRIO DA EDUCAÇÃO
UNIVERSIDADE FEDERAL RURAL DO RIO DE JANEIRO
INSTITUTO MULTIDISCIPLINAR – CAMPUS NOVA IGUAÇU
CENTRO DE DOCUMENTAÇÃO E IMAGEM



	encontra-se em bom estado, mas também pode conter marcas de dobraduras e desgaste pelo manuseio contínuo.
Palavras-Chave	Planta; Nova Iguaçu; Bairro Burity; Rua Miguel Couto; Miguel Couto;
Notas explicativas	***

PREFEITURA MUNICIPAL

209/52



PROCESSO: 84981/52 Ap: 19/11/52
 REQUERENTE: Comteúdio Gomes de Duarte Burity
 ASSUNTO: Maternidade Baixo Burity. Com Miguel Couto.
 ANDAMENTO DO PROCESSO

DESTINO	DATA	DESTINO	DATA

ANEXO: Divisa Nova Iguaçu e Belford Roxo



P. M. N. I.
ARQUIVO DA D. E.
PLANTAS 209/52

Para Nova Lei
pertencente a B. Roxo

BAIRRO BURITÍ





19/10/52
Aprovado
210 lotes
8498/52

APPROVO, sujeitando-se o
Requerente ao cumprimento das
obrigações que assumiu
analisar na D. A. o

Em
Prefeito

CUIDADO AO
INFORMAR PROCESSO
VER DIVISA

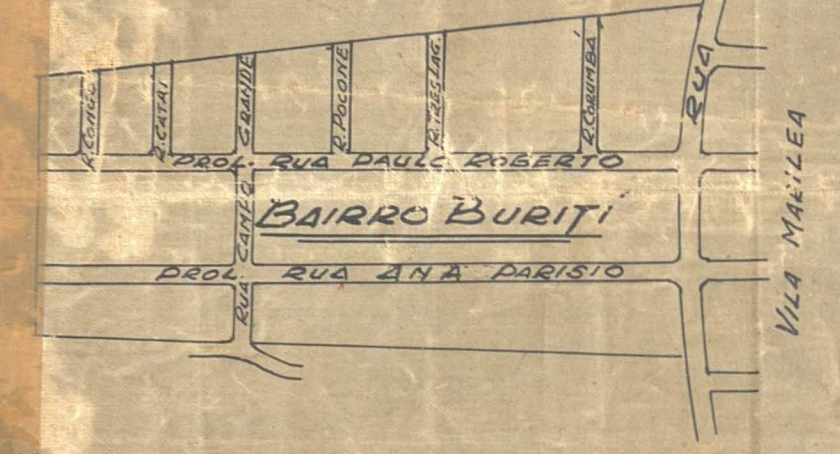

PLANTA SITUAÇÃO
ESCALA: 1:5.000


O PROPRIETÁRIO: *Antônio de Jesus Burití*
Rantidio Gonçalves Durães Burití

O ENCARREGADO: *Engenheiro Raul Soares de Oliveira*

NÚMERO LOTES 210
ÁREA RECUA 47000
ÁREA LOTEADA 80.111,90
ÁREA LOGRADOUROS 17.470,60
ÁREA P.M.N.I. 6.335,50
ÁREA TOTAL 143.388,00



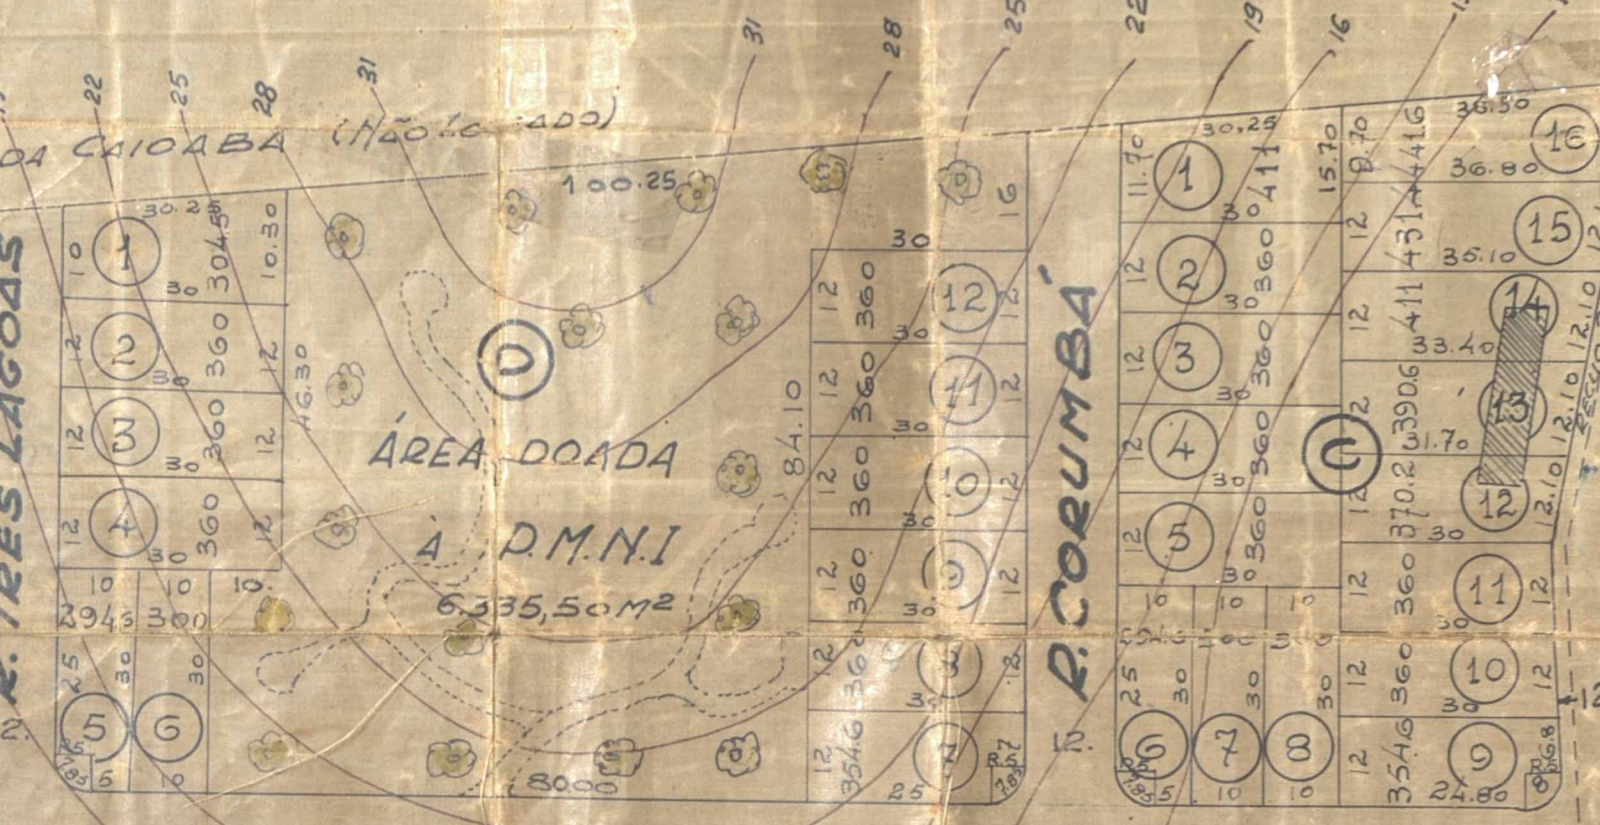





ESCALA: 1:1000

Engenheiro Raul Soares de Oliveira



ACERVO DIGITALIZADO



CEDIM
CENTRO DE DOCUMENTAÇÃO E IMAGEM
INSTITUTO MULTIDISCIPLINAR - UFRJ



ARQUIVO DE PLANTAS