

FICHA DE META DADOS – CEDIM 2020.1	
Nome da Pasta	Arquivo de Plantas da Prefeitura da Cidade de Nova Iguaçu
Autor/Instituição	Secretaria Municipal de Desenvolvimento Urbano - SMDU
Número de Documentos	2
Quantidade e tipo de documentação	Uma planta
Dia/ Mês/Ano	30/01/1951
Série	115/52
Formato	***
Resumo	O acervo contempla tanto plantas residenciais e comerciais, quanto plantas de loteamento na cidade de Nova Iguaçu na primeira metade do século XX. Depositadas junto a Secretaria Municipal de Infraestrutura-SEMIF/Subsecretaria de Urbanismo de Nova Iguaçu, a documentação possui dados como nome do proprietário, logradouro, dimensões do terreno e profissional responsável pela obra. Dentre as plantas já digitalizadas, está o prédio da câmara Municipal, edificada em 1907 sendo posteriormente ocupado pela Prefeitura Municipal até sua demolição em 1964. Loteamento de bairros inteiros como Austin, Vila Anita e Caiçara. A maior parte da documentação



MINISTÉRIO DA EDUCAÇÃO
UNIVERSIDADE FEDERAL RURAL DO RIO DE JANEIRO
INSTITUTO MULTIDISCIPLINAR – CAMPUS NOVA IGUAÇU
CENTRO DE DOCUMENTAÇÃO E IMAGEM



	encontra-se em bom estado, mas também pode conter marcas de dobraduras e desgaste pelo manuseio contínuo.
Palavras-Chave	Planta; Nova Iguaçu; Bairro Califórnia;
Notas explicativas	***

CALLIFORNIYA



proc-11-291-56-
aprov. 11.10.56.
Renato Lemes Monteiro

Rua. Nossa Senhora de
Fatima - Rep. Oscar Soares
PAL 31/84 Caldeirinhas
Rep. 05/50366-83. D. C. 2
des lots 12, 13, 14, 15. C. 2
Area 5080,00m²



PROJETO PARA CONSTRUÇÃO DE CASAS

NO "BAIRRO CALIFORNIA" Área total das 110 Casas 4.191,98 m²

Valor de 95.990,00






C.T.B. - 66,00 x 50,00 = R\$ 3.300,00
 C.T.A. - 34,10 x " = R\$ 1.705,00
 C.T.C. - 32,00 x " = R\$ 1.600,00
 C.T.A-1 - 46,44 x " = R\$ 2.322,00

Projeto nº 51, data 30.1.1957
 110 Casas, Cóp. 3.300,00, data 30.1.1957
 Valor de cada casa dividida conforme o tipo

Art. 219 combinado 215 do Cod. de Obs.
 ESC: 1/250

Guia nº 0398 de 14.2.57
 Cóp. 1.652,50

- Casa
- R. Anália - 18 casas
 - " União - 8 "
 - " Amélia - 16 "
 - " " - 7 "
 - " Emília - 11 "
 - " " - 20 "
 - " " - 20 "
 - " América - 6 "
 - " Triunfo - 4 "
- 110 Casas
 Cóp. 10,00 = 1.100,00
 Cóp. 1.652,50

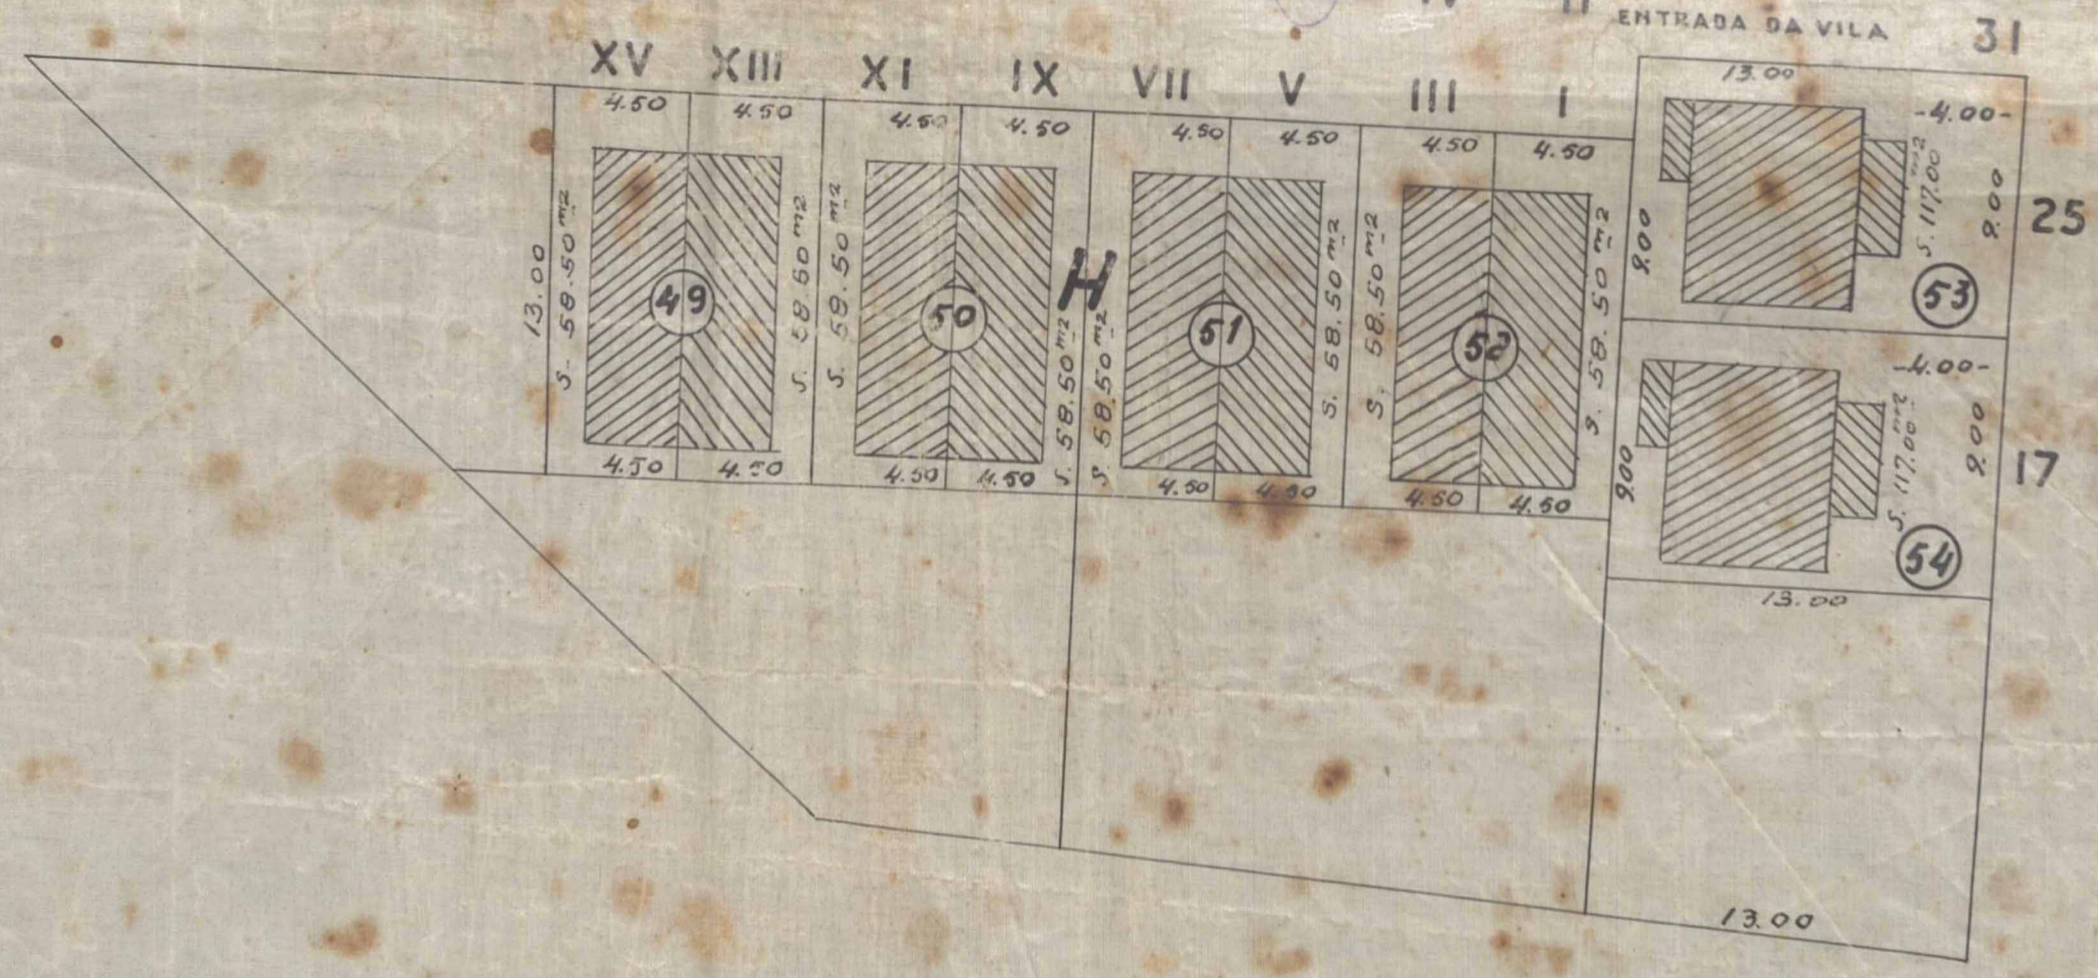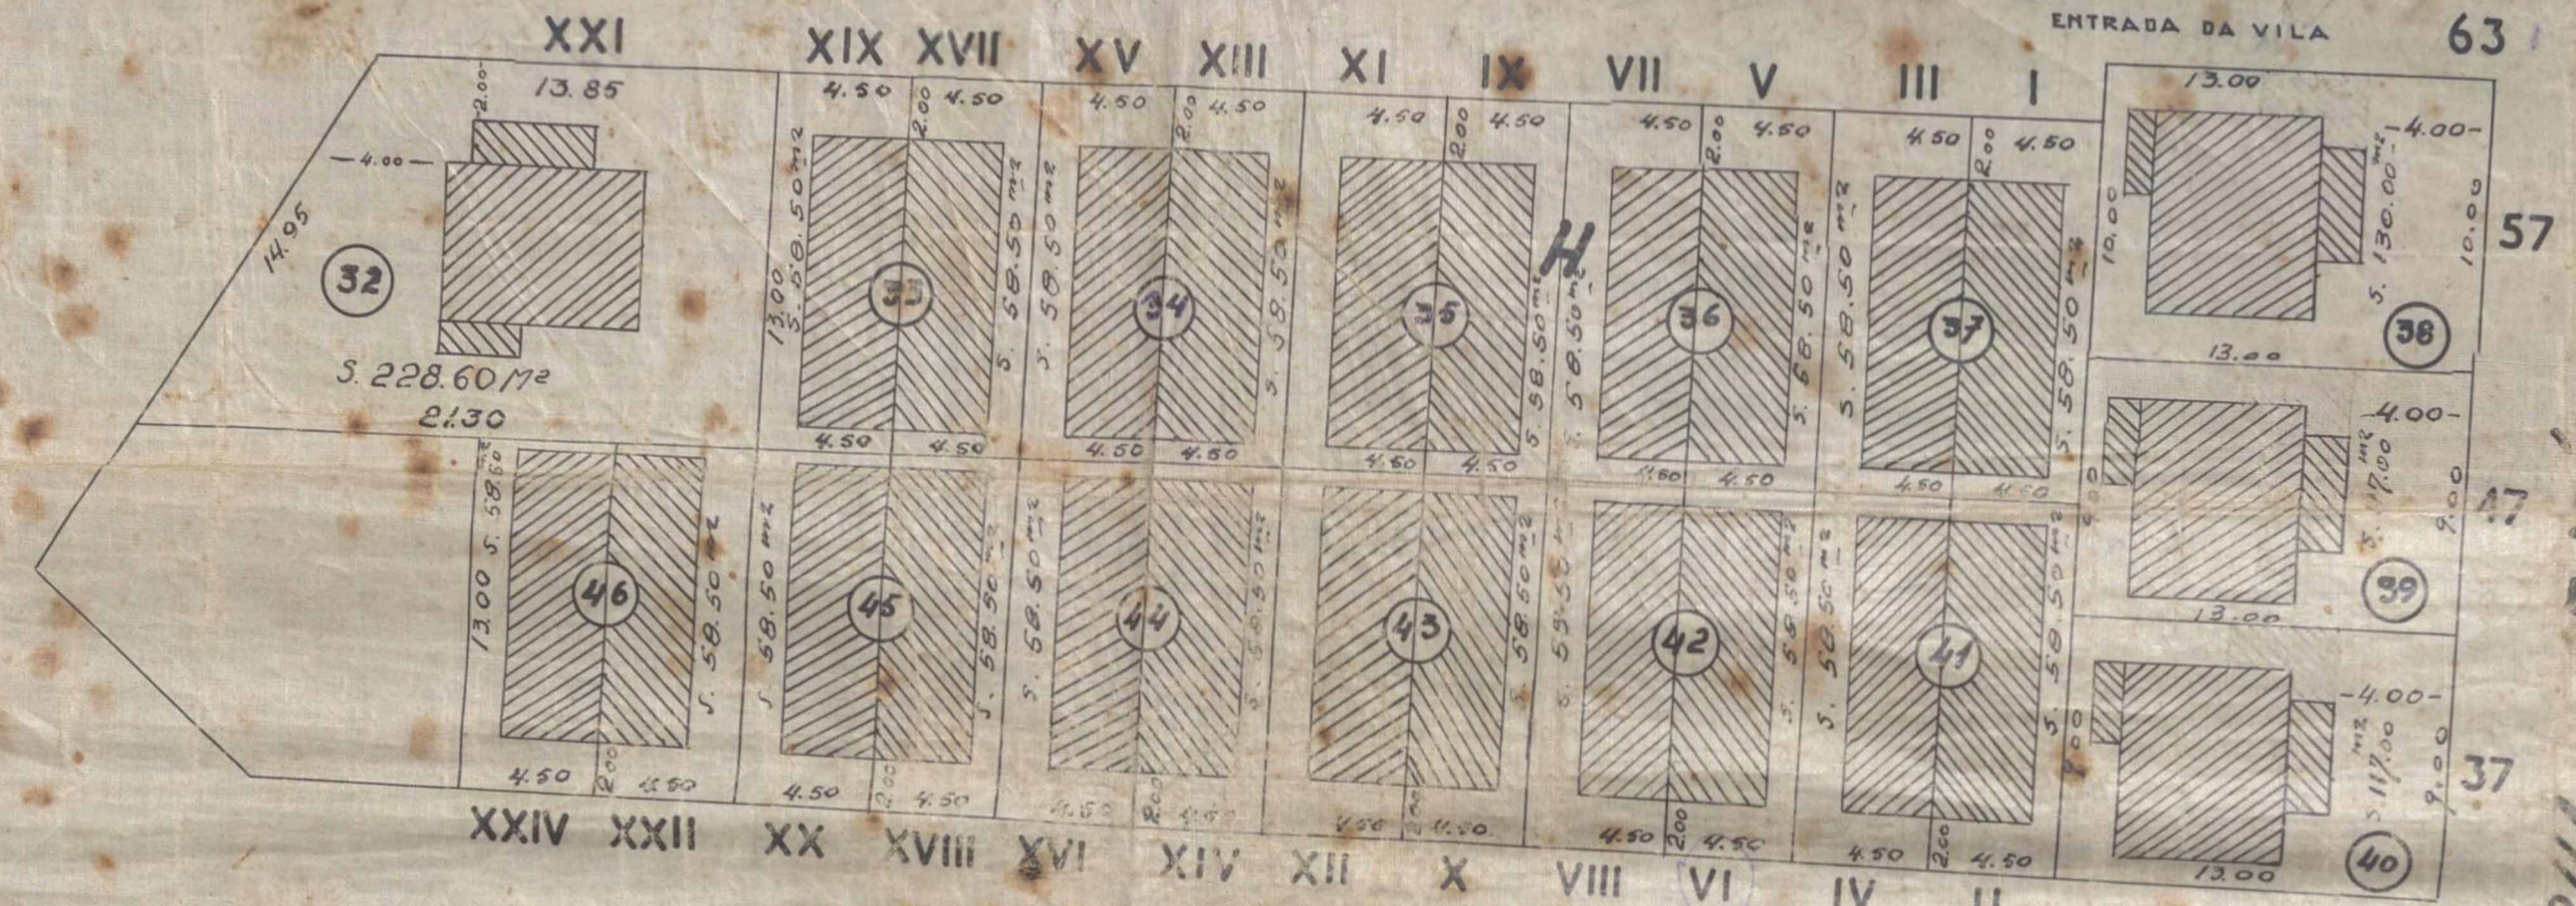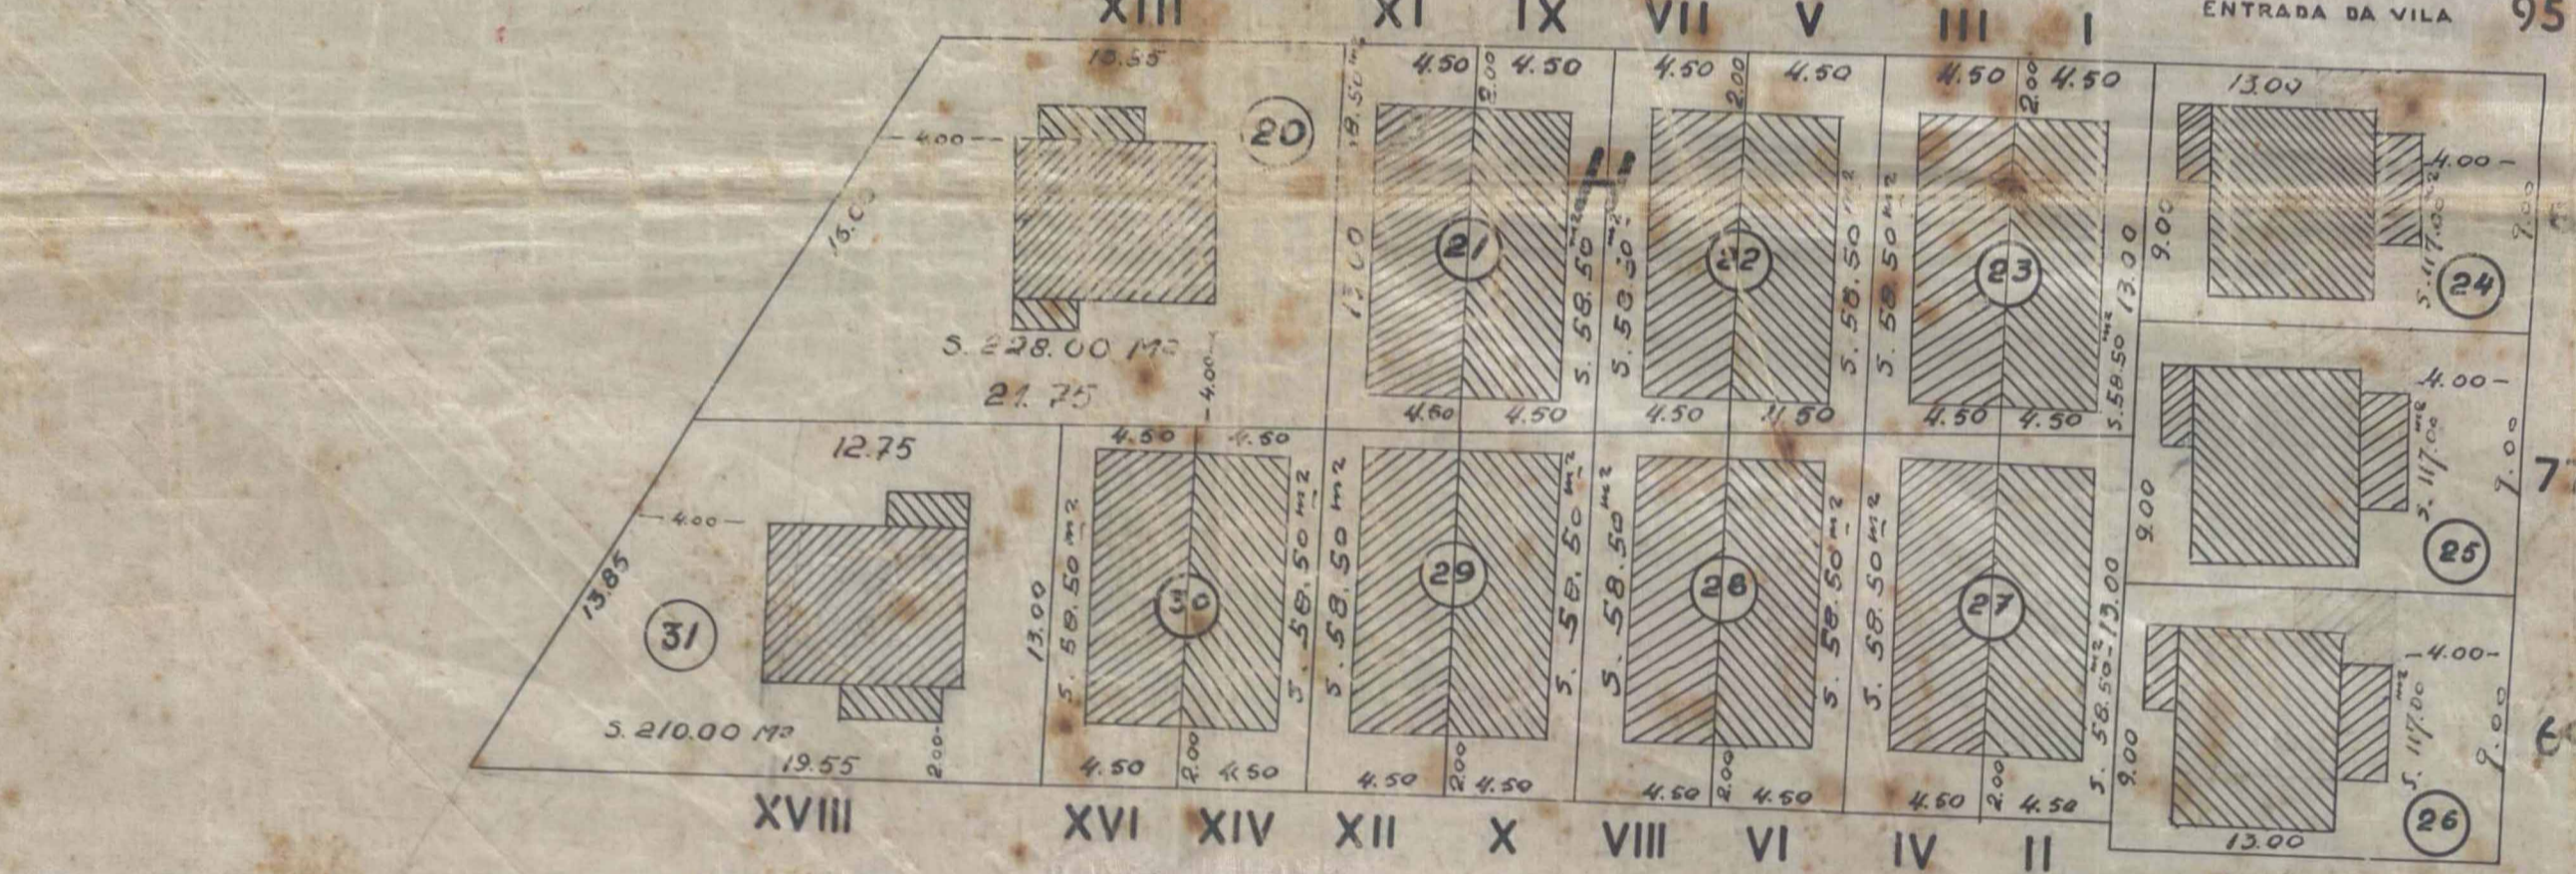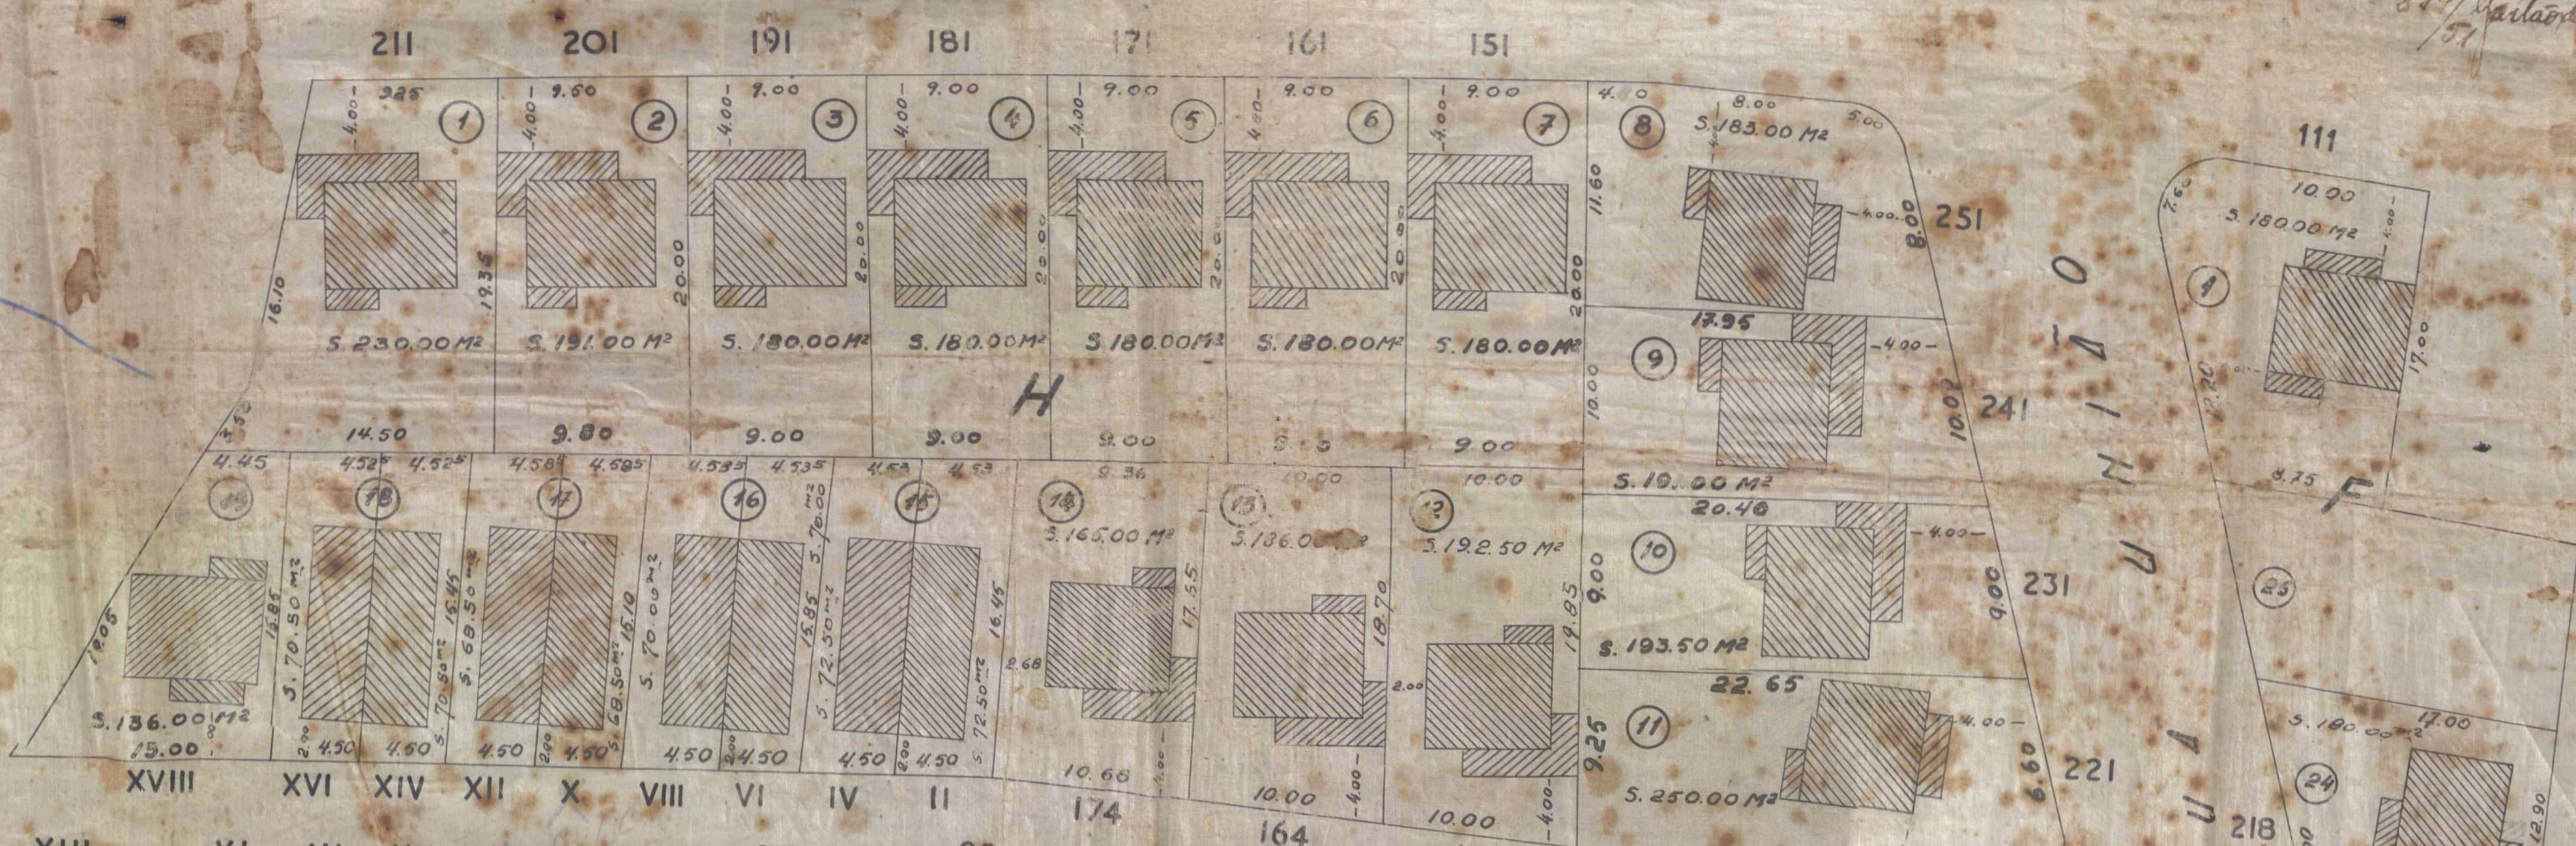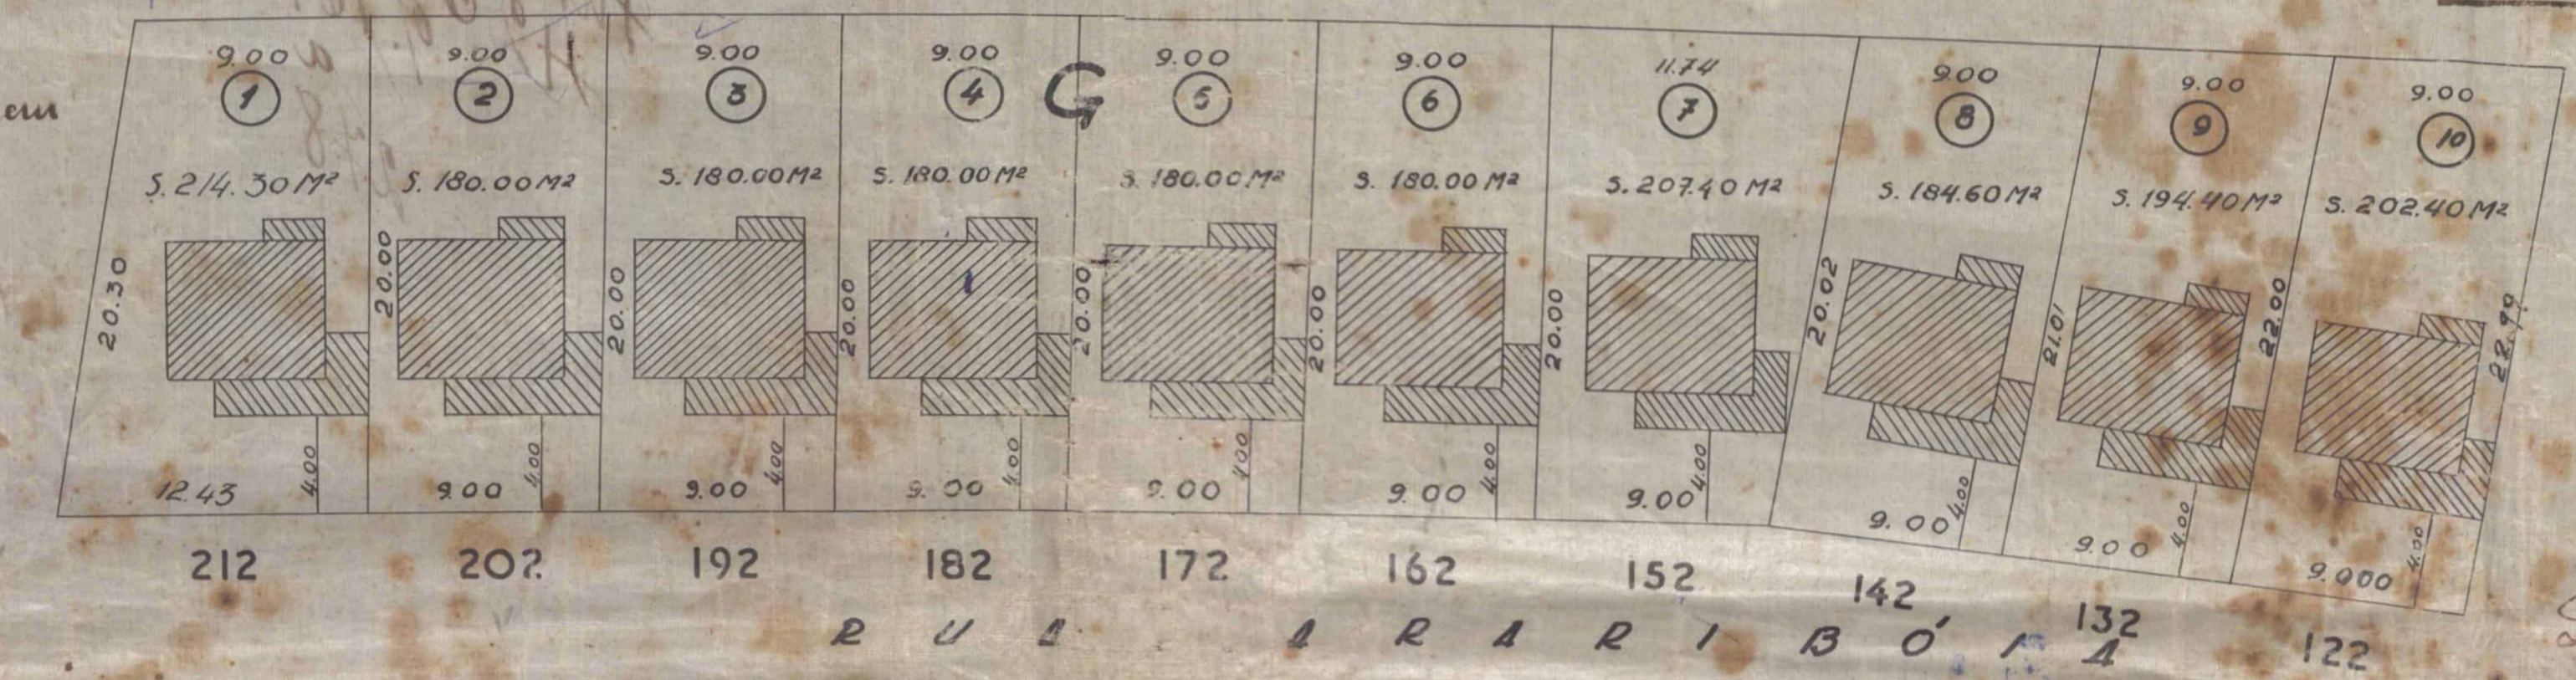

ACERVO DIGITALIZADO



CEDIM
CENTRO DE DOCUMENTAÇÃO E IMAGEM
INSTITUTO MULTIDISCIPLINAR - UFRRJ



ARQUIVO DE PLANTAS