



FICHA DE META DADOS – CEDIM 2019/2	
Nome da Pasta	Arquivo de Plantas da Prefeitura da Cidade de Nova Iguaçu
Autor/Instituição	Secretaria Municipal de Desenvolvimento Urbano - SMDU
Número de Documentos	1
Quantidade e tipo de documentação	Uma planta de desvios
Dia/ Mês/Ano	***
Série	***
Formato	2xA0
Resumo	O acervo contempla tanto plantas residenciais e comerciais, quanto plantas de loteamento na cidade de Nova Iguaçu na primeira metade do século XX. Depositadas junto a Secretaria Municipal de Infraestrutura-SEMIF/Subsecretaria de Urbanismo de Nova Iguaçu, a documentação possui dados como nome do proprietário, logradouro, dimensões do terreno e profissional responsável pela obra. Dentre as plantas já digitalizadas, está o prédio da câmara Municipal, edificada em 1907 sendo posteriormente ocupado pela Prefeitura Municipal até sua demolição em 1964. Loteamento de bairros inteiros como Austin, Vila Anita e Caiçara. A maior parte da documentação



MINISTÉRIO DA EDUCAÇÃO
UNIVERSIDADE FEDERAL RURAL DO RIO DE JANEIRO
INSTITUTO MULTIDISCIPLINAR – CAMPUS NOVA IGUAÇU
CENTRO DE DOCUMENTAÇÃO E IMAGEM



	encontra-se em bom estado, mas também pode conter marcas de dobraduras e desgaste pelo manuseio contínuo.
Palavras-Chave	Planta; Nova Iguaçu; Projeto habitacional; Desvios; Esgoto;
Notas explicativas	***

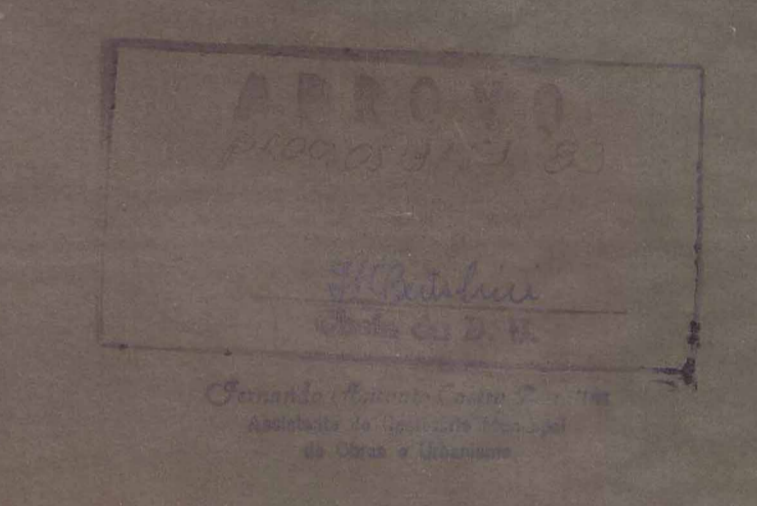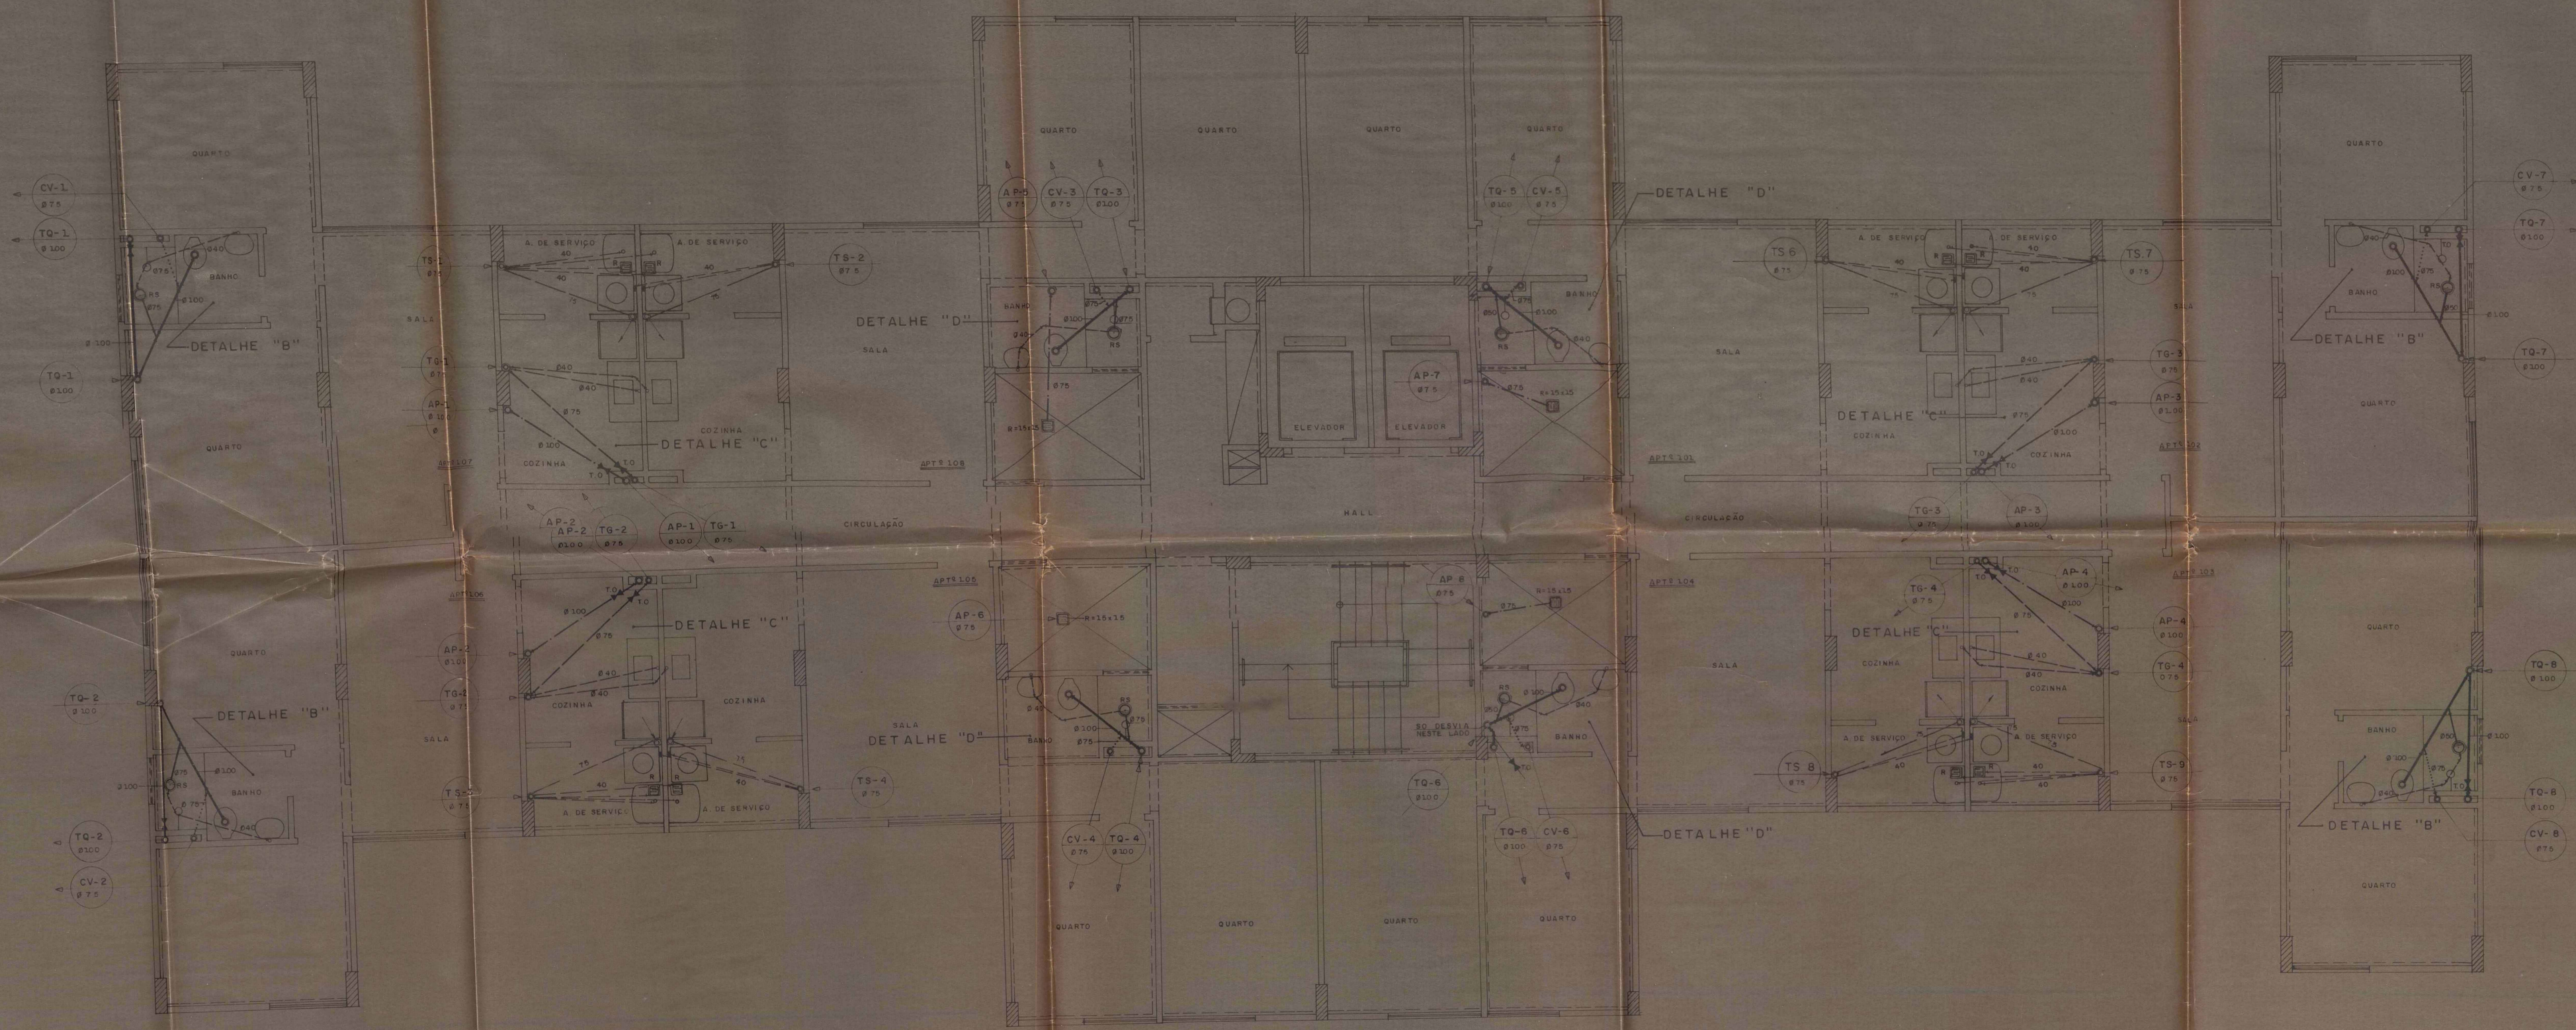

PROJETO DE UM GRUPO HABITACIONAL A SER EDIFICADO NA RUA MINISTRO L. DE ANDRADE NA ÁREA REMANESCENTE DO DESMEMBRAMENTO APROVADO P/ PROC. 053853/80-ZR-2 DO 1º D.N. IGUAÇU

ESCALA DO ESGOTO

PROPRIETÁRIO

CONSTRUTOR

INSTALADOR E AUTOR DO PROJETO

INSTALADOR RESP. EXECUÇÃO DA OBRA

Observações: GRUPO HABITACIONAL (PRÉDIO RESIDENCIAL DE 12 PAVIMENTOS) 1º PAVIMENTO (DESVIOS)

CEDAE				PLANTA	ESCALA
LIP Nº	DISTRITO	VIA	Nº PLANTAS	DESVIOS	1:50
DATA DA LIGAÇÃO / / 19					
AUTORIZAÇÃO PARA O INÍCIO			DECLARAÇÃO PARA HABITE-SE		
/ / 19			/ / 19		
RUBRICA			RUBRICA		
PARA USO DO OME 1.01			OBSERVAÇÃO		



ACERVO DIGITALIZADO



CEDIM
CENTRO DE DOCUMENTAÇÃO E IMAGEM
INSTITUTO MULTIDISCIPLINAR - UFRRJ



ARQUIVO DE PLANTAS