

| FICHA DE META DADOS – CEDIM 2019/2 | |
|---|---|
| Nome da Pasta | Arquivo de Plantas da Prefeitura da Cidade de Nova Iguaçu |
| Autor/Instituição | Secretaria Municipal de Desenvolvimento Urbano - SMDU |
| Número de Documentos | 1 |
| Quantidade e tipo de documentação | Uma planta de desmembramento |
| Dia/ Mês/Ano | 02/05/1980 |
| Série | 76/80 |
| Formato | A2 |
| Resumo | O acervo contempla tanto plantas residenciais e comerciais, quanto plantas de loteamento na cidade de Nova Iguaçu na primeira metade do século XX. Depositadas junto a Secretaria Municipal de Infraestrutura-SEMIF/Subsecretaria de Urbanismo de Nova Iguaçu, a documentação possui dados como nome do proprietário, logradouro, dimensões do terreno e profissional responsável pela obra. Dentre as plantas já digitalizadas, está o prédio da câmara Municipal, edificada em 1907 sendo posteriormente ocupado pela Prefeitura Municipal até sua demolição em 1964. Loteamento de bairros inteiros como Austin, Vila Anita e Caiçara. A maior parte da documentação |




MINISTÉRIO DA EDUCAÇÃO
UNIVERSIDADE FEDERAL RURAL DO RIO DE JANEIRO
INSTITUTO MULTIDISCIPLINAR – CAMPUS NOVA IGUAÇU
CENTRO DE DOCUMENTAÇÃO E IMAGEM



| | |
|---------------------------|--|
| | encontra-se em bom estado, mas também pode conter marcas de dobraduras e desgaste pelo manuseio contínuo. |
| Palavras-Chave | Planta; Nova Iguaçu; Rua Ministro Lafaiete de Andrade; Rua Ary Schiavo; Avenida Abílio Augusto Távora; Estrada de Madureira; |
| Notas explicativas | *** |

PLANTA PARA DESMEMBRAMENTO DE UMA ÁREA DE TERRA SITUADA ENTRE AS RUAS ARY SCHIAVO, ATUAL MINISTRO LAFAIETE DE ANDRADE E AV. ABÍLIO AUGUSTO - TAVORA, ANTIGA EST. DE MADUREIRA, NO 1º DISTRITO DE N. IGUAÇU RIO DE JANEIRO.

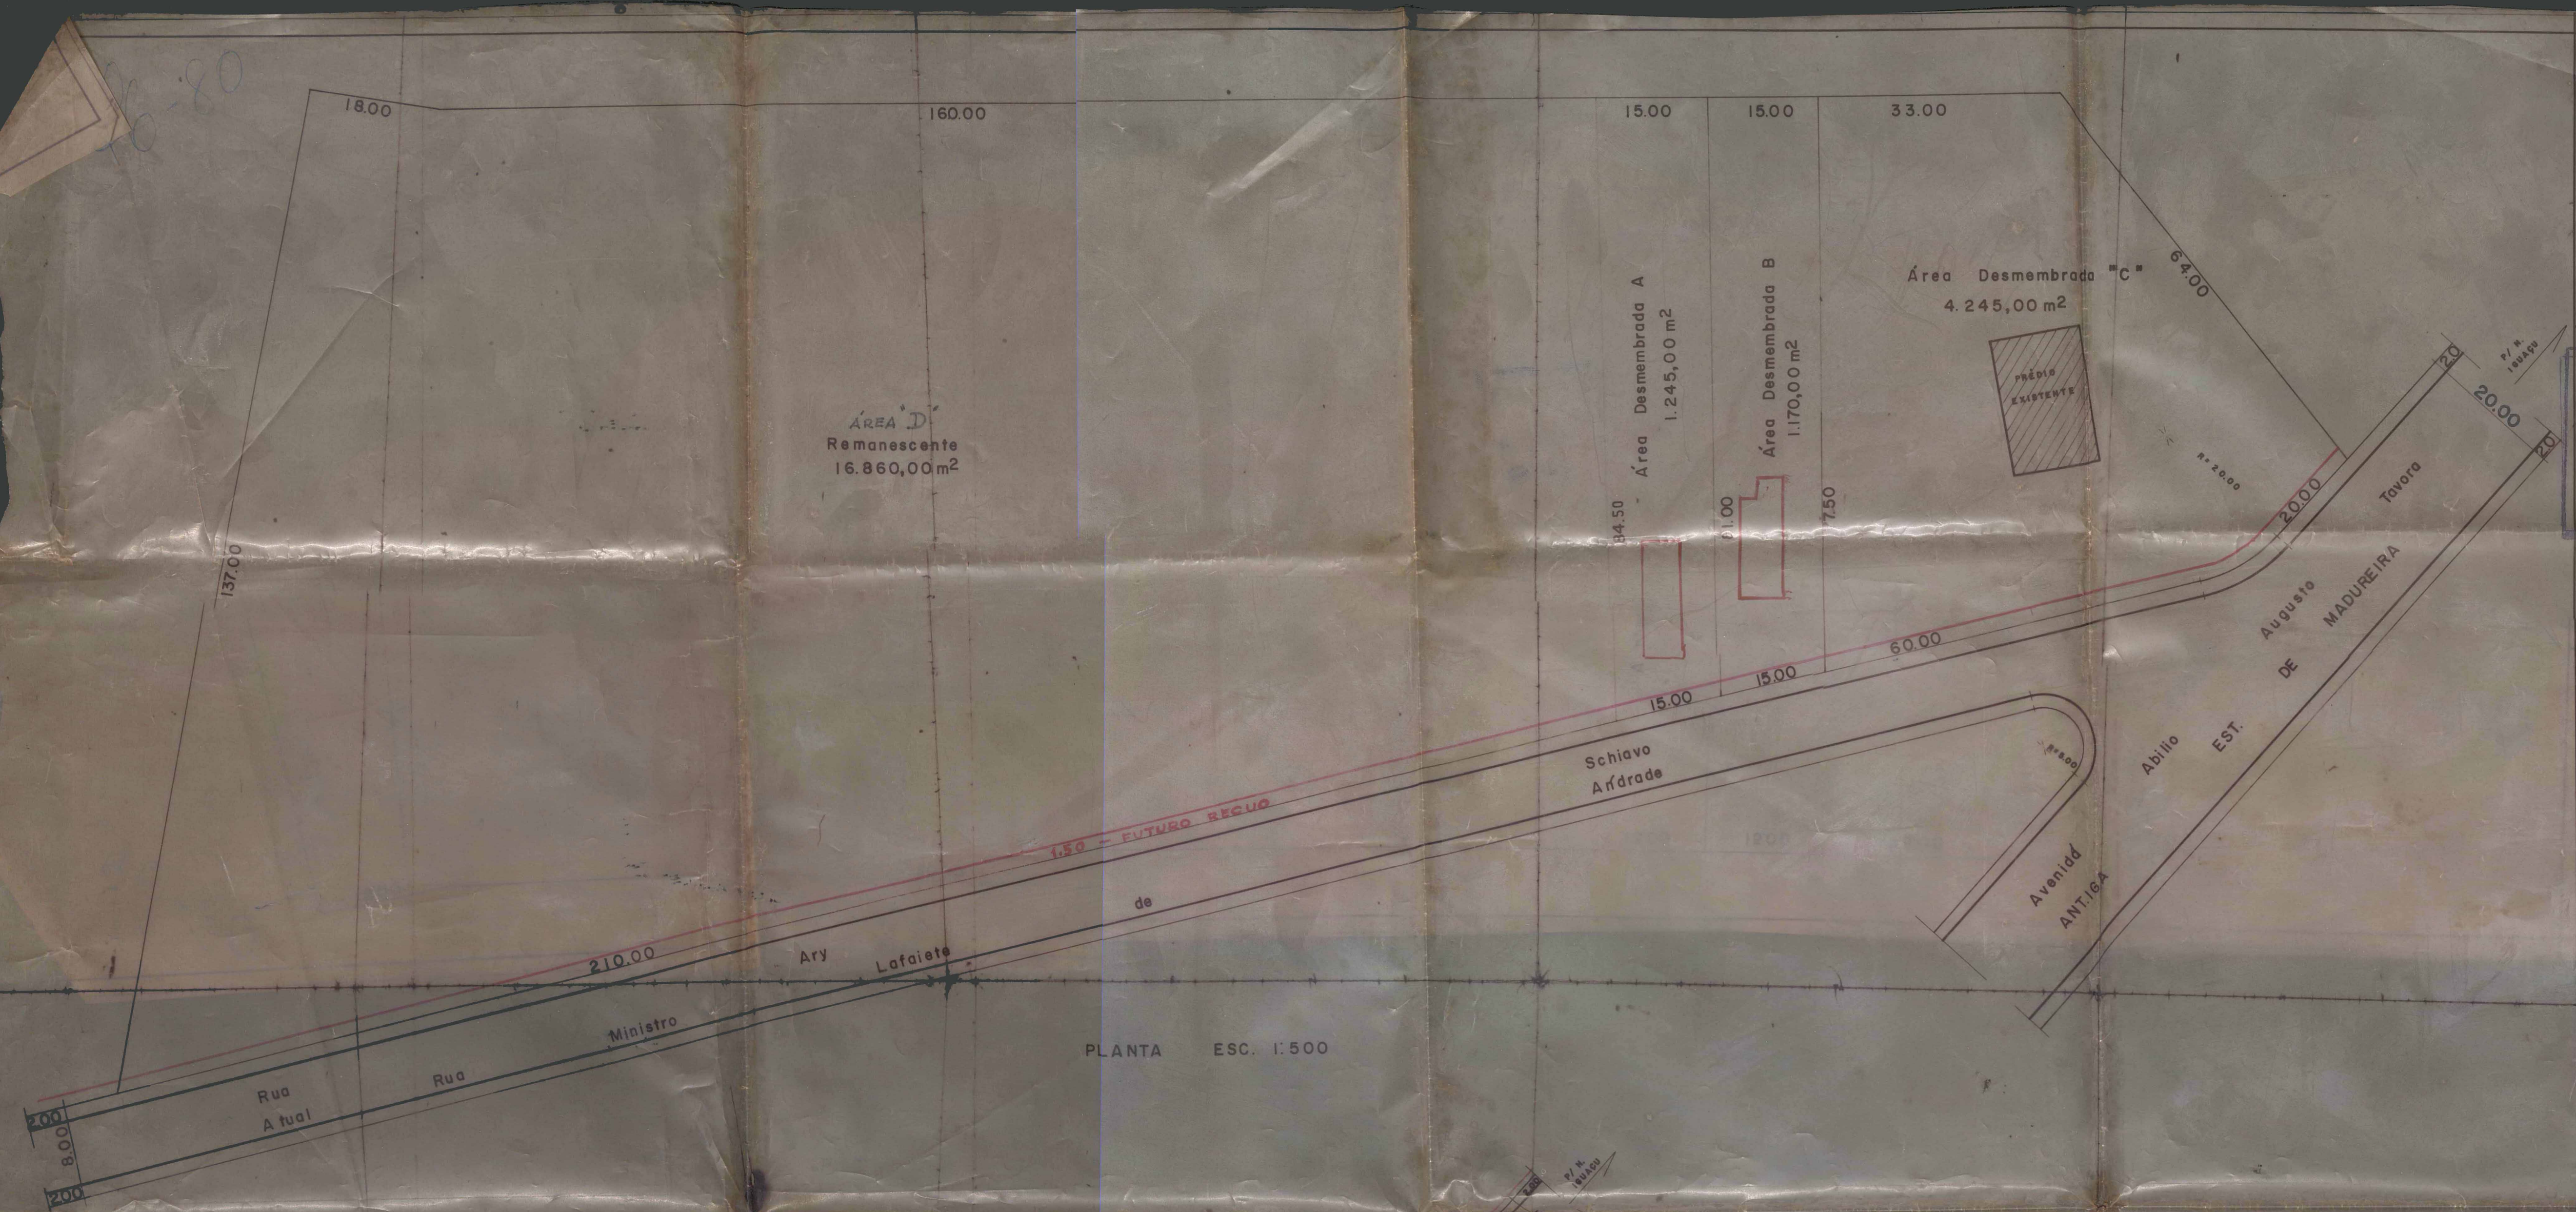



APROVO
De acordo com o parecer do Serv. Tec.
[Signature]

QUADRO DE ÁREAS

| | |
|--------------------------------|-------------|
| ÁREA TOTAL | 23.520,00m² |
| " A DESMEMBRAR | 6.660,00m² |
| " DESMEMBRADA "A" (1.245,00m²) | |
| " "B" (1.170,00m²) | |
| " "C" (4.245,00m²) | |
| REMANESCENTE | 16.860,00m² |

Prof. Dr. João Afonso de Sousa

[Signature]
PROPRIETÁRIO

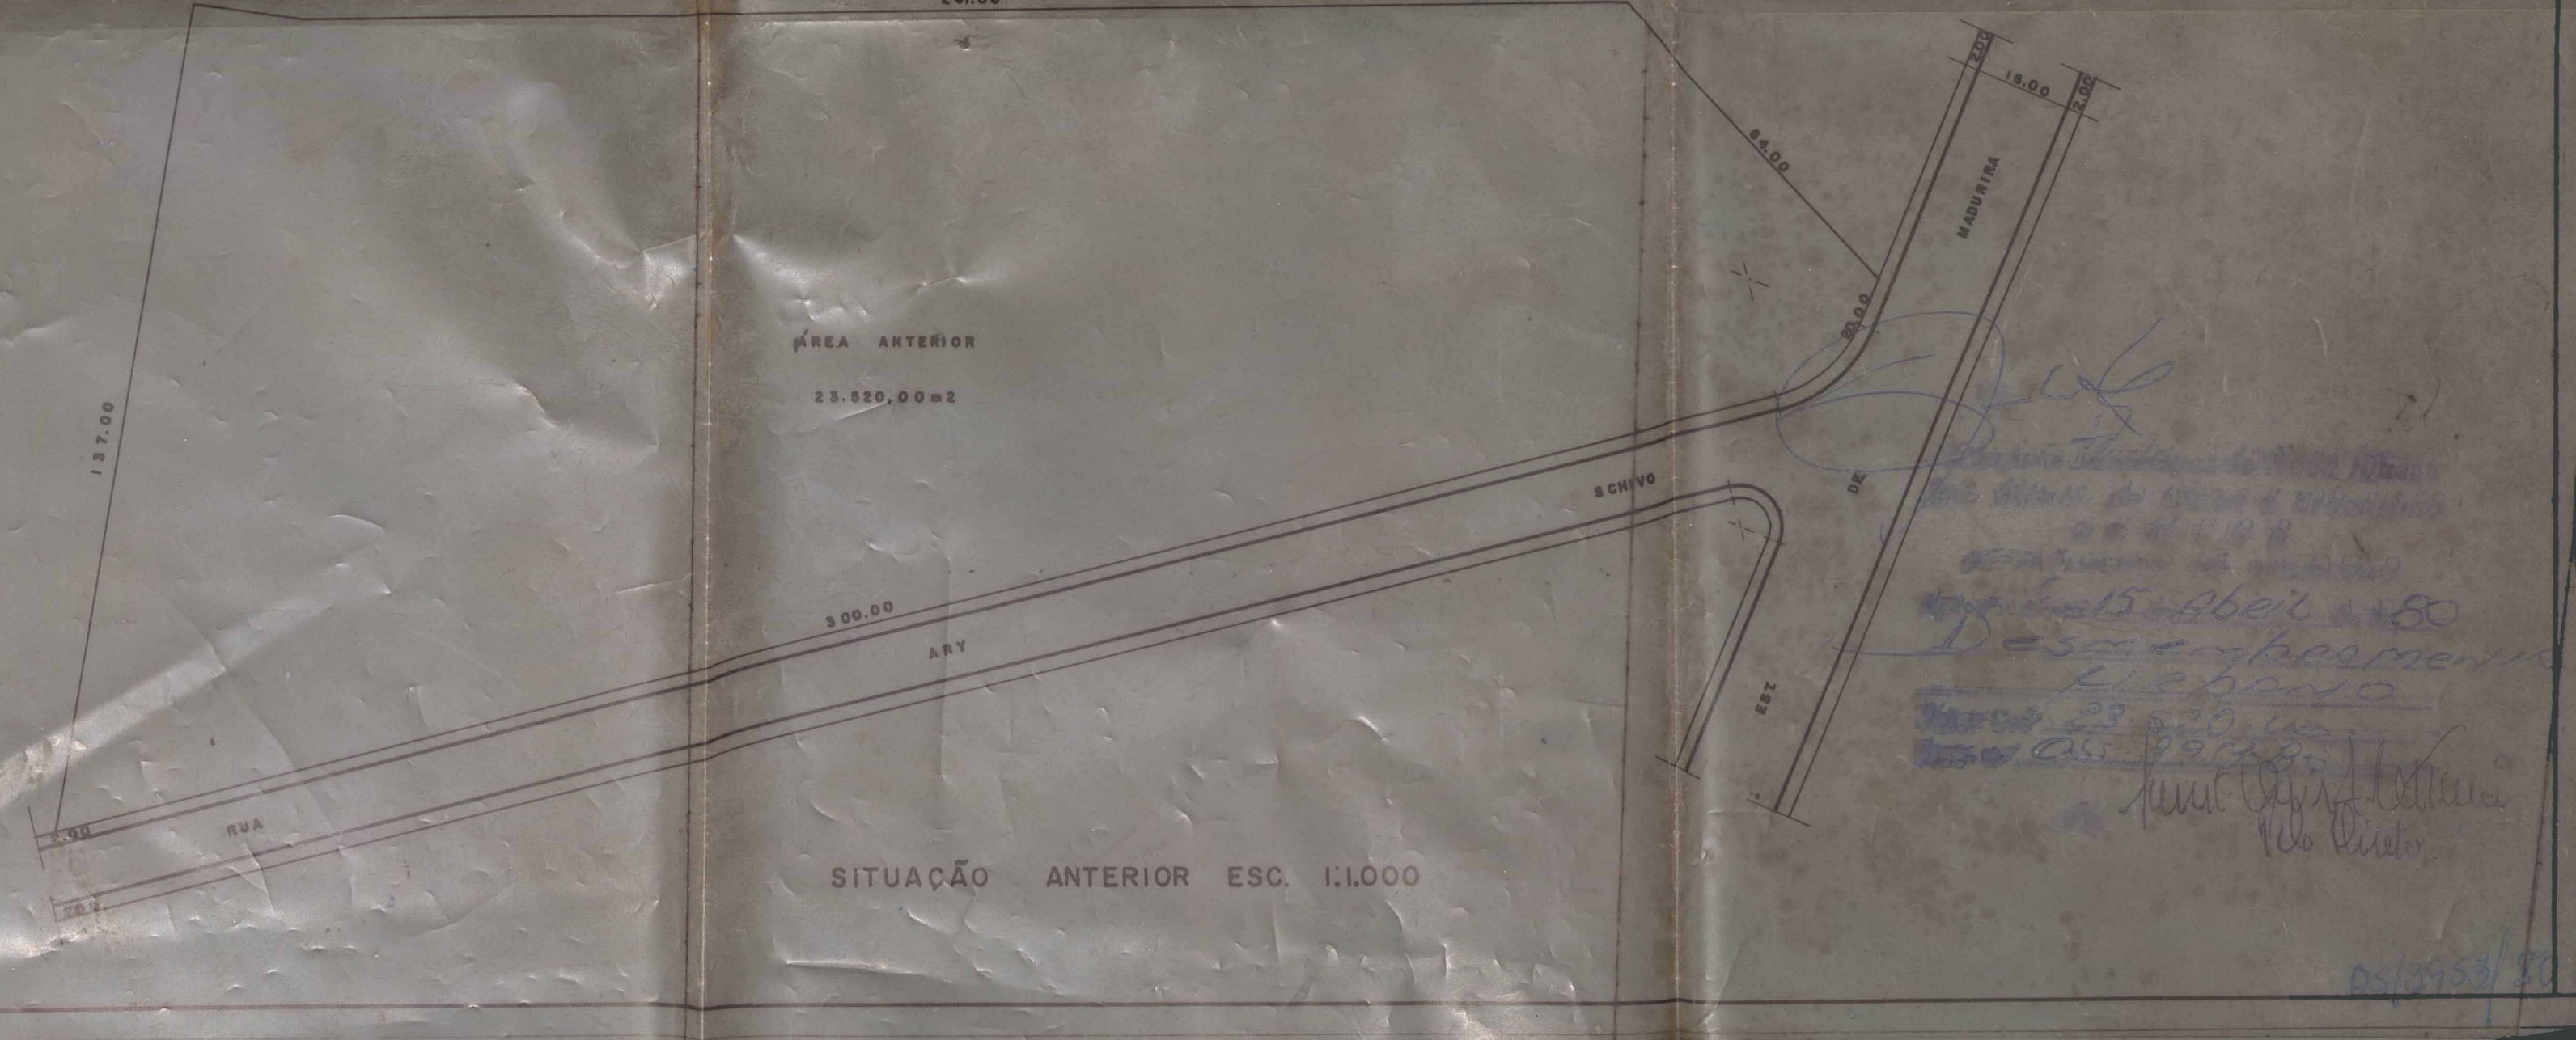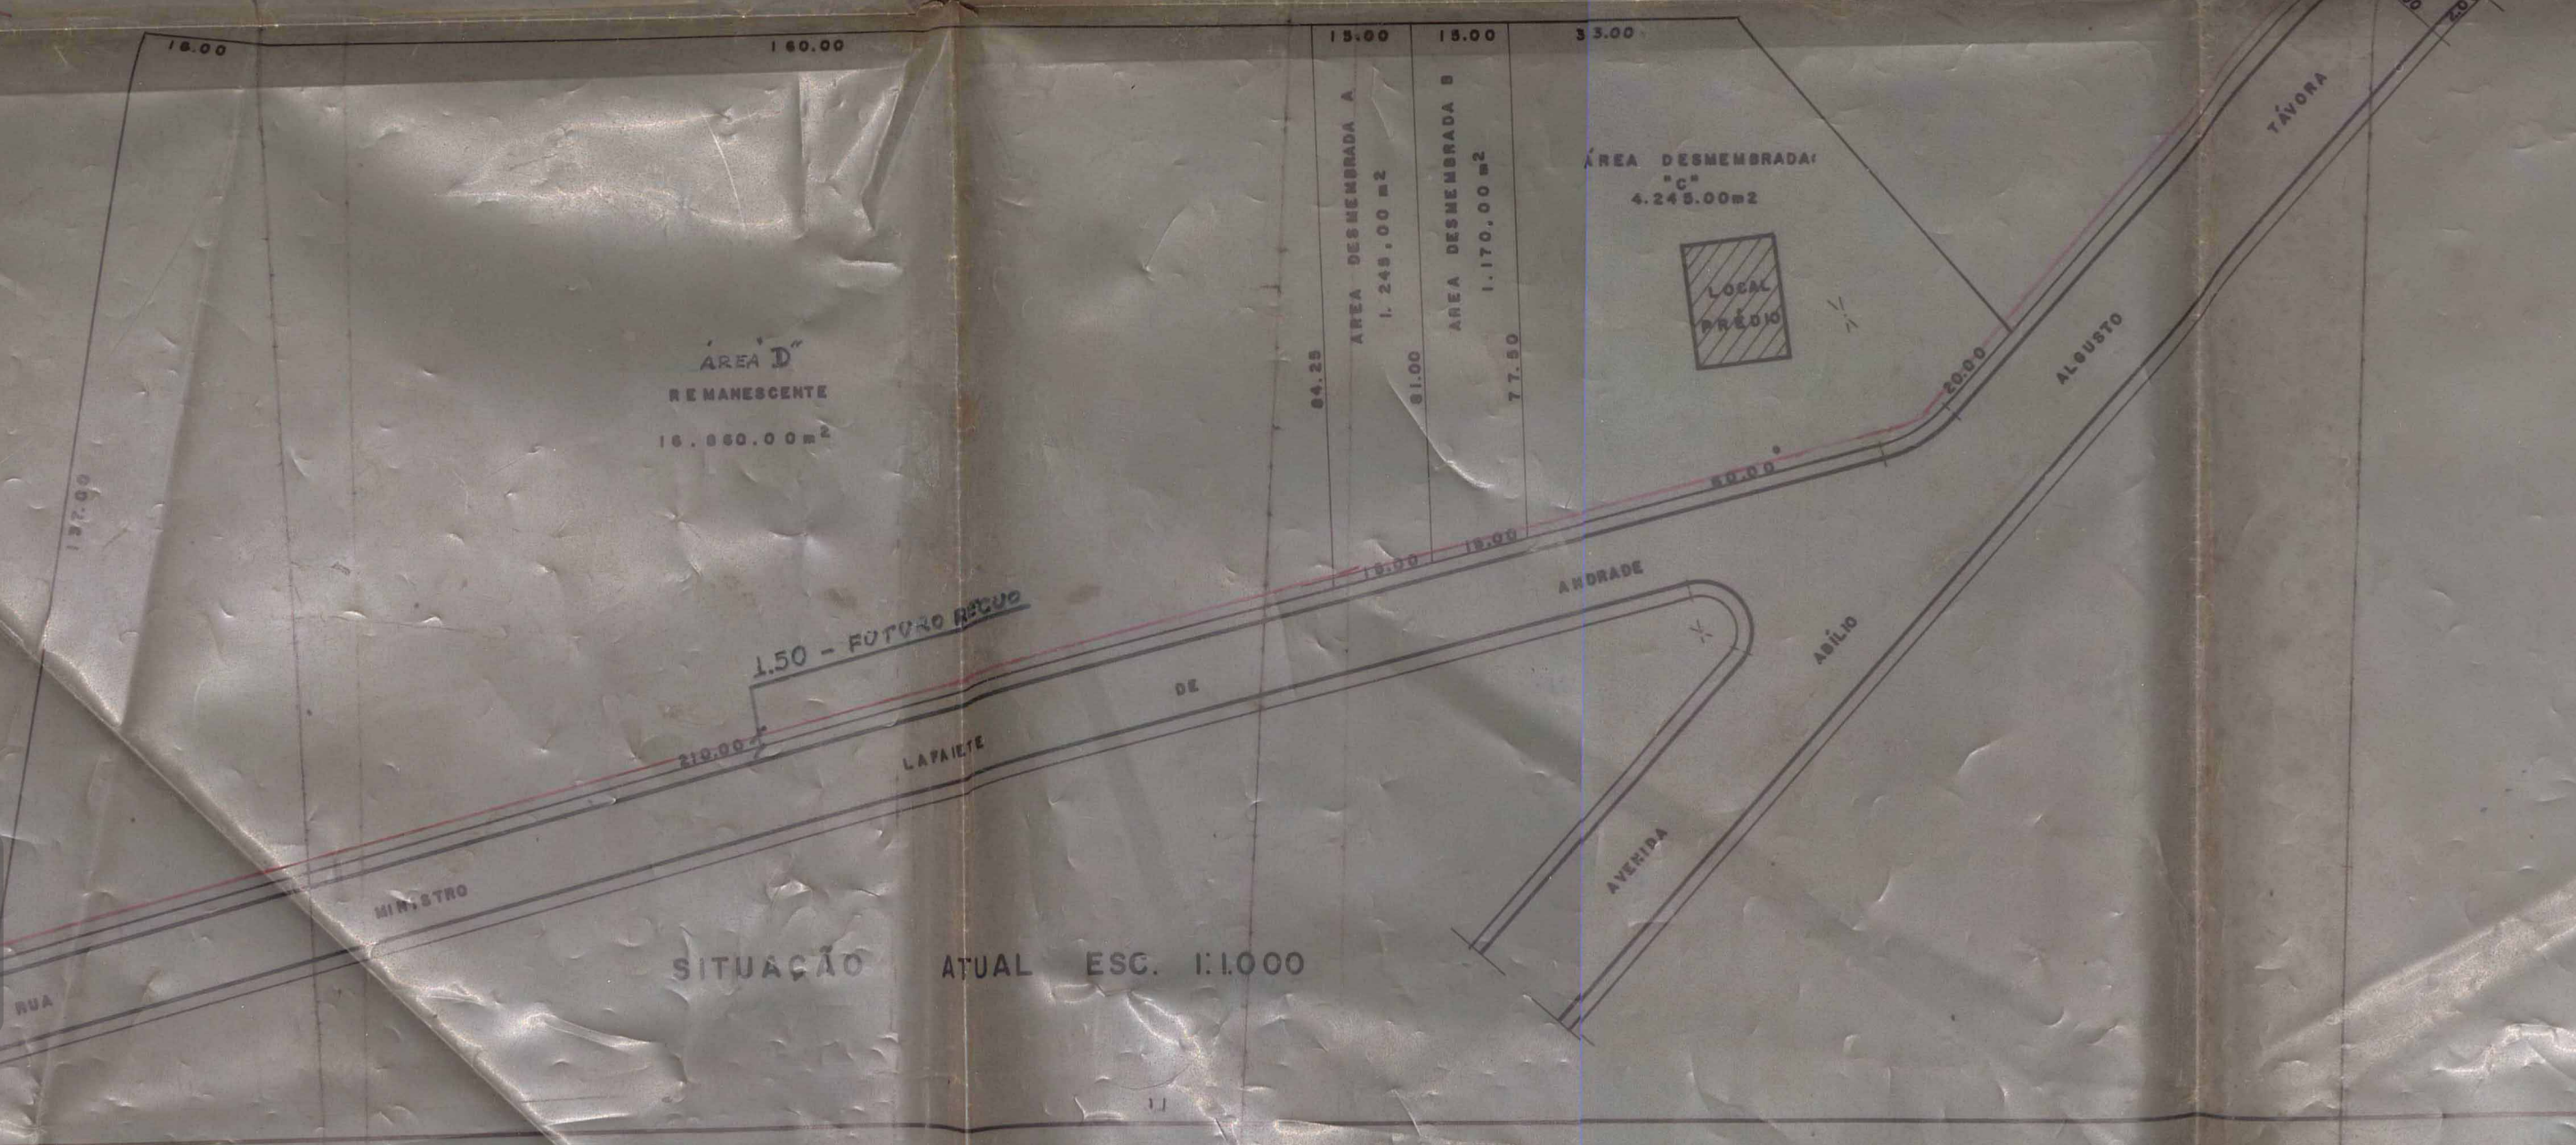

[Handwritten notes and signatures]
Desmembramento
Área D' Remanescente
Área Desmembrada A
Área Desmembrada B
Área Desmembrada C
[Signature]

ACERVO DIGITALIZADO



CEDIM
CENTRO DE DOCUMENTAÇÃO E IMAGEM
INSTITUTO MULTIDISCIPLINAR - UFRRJ



ARQUIVO DE PLANTAS