


FICHA DE META DADOS – CEDIM 2019/2	
Nome da Pasta	Arquivo de Plantas da Prefeitura da Cidade de Nova Iguaçu
Autor/Instituição	Secretaria Municipal de Desenvolvimento Urbano - SMDU
Número de Documentos	1
Quantidade e tipo de documentação	Uma planta de situação – rede geral de esgotos
Dia/ Mês/Ano	06/08/1980
Série	***
Formato	A1
Resumo	O acervo contempla tanto plantas residenciais e comerciais, quanto plantas de loteamento na cidade de Nova Iguaçu na primeira metade do século XX. Depositadas junto a Secretaria Municipal de Infraestrutura-SEMIF/Subsecretaria de Urbanismo de Nova Iguaçu, a documentação possui dados como nome do proprietário, logradouro, dimensões do terreno e profissional responsável pela obra. Dentre as plantas já digitalizadas, está o prédio da câmara Municipal, edificada em 1907 sendo posteriormente ocupado pela Prefeitura Municipal até sua demolição em 1964. Loteamento de bairros inteiros como Austin, Vila Anita e Caiçara. A maior parte da documentação



MINISTÉRIO DA EDUCAÇÃO
UNIVERSIDADE FEDERAL RURAL DO RIO DE JANEIRO
INSTITUTO MULTIDISCIPLINAR – CAMPUS NOVA IGUAÇU
CENTRO DE DOCUMENTAÇÃO E IMAGEM



	encontra-se em bom estado, mas também pode conter marcas de dobraduras e desgaste pelo manuseio contínuo.
Palavras-Chave	Planta; Nova Iguaçu; Rua Ministro Lafaiete de Andrade; Grupamento habitacional;
Notas explicativas	***

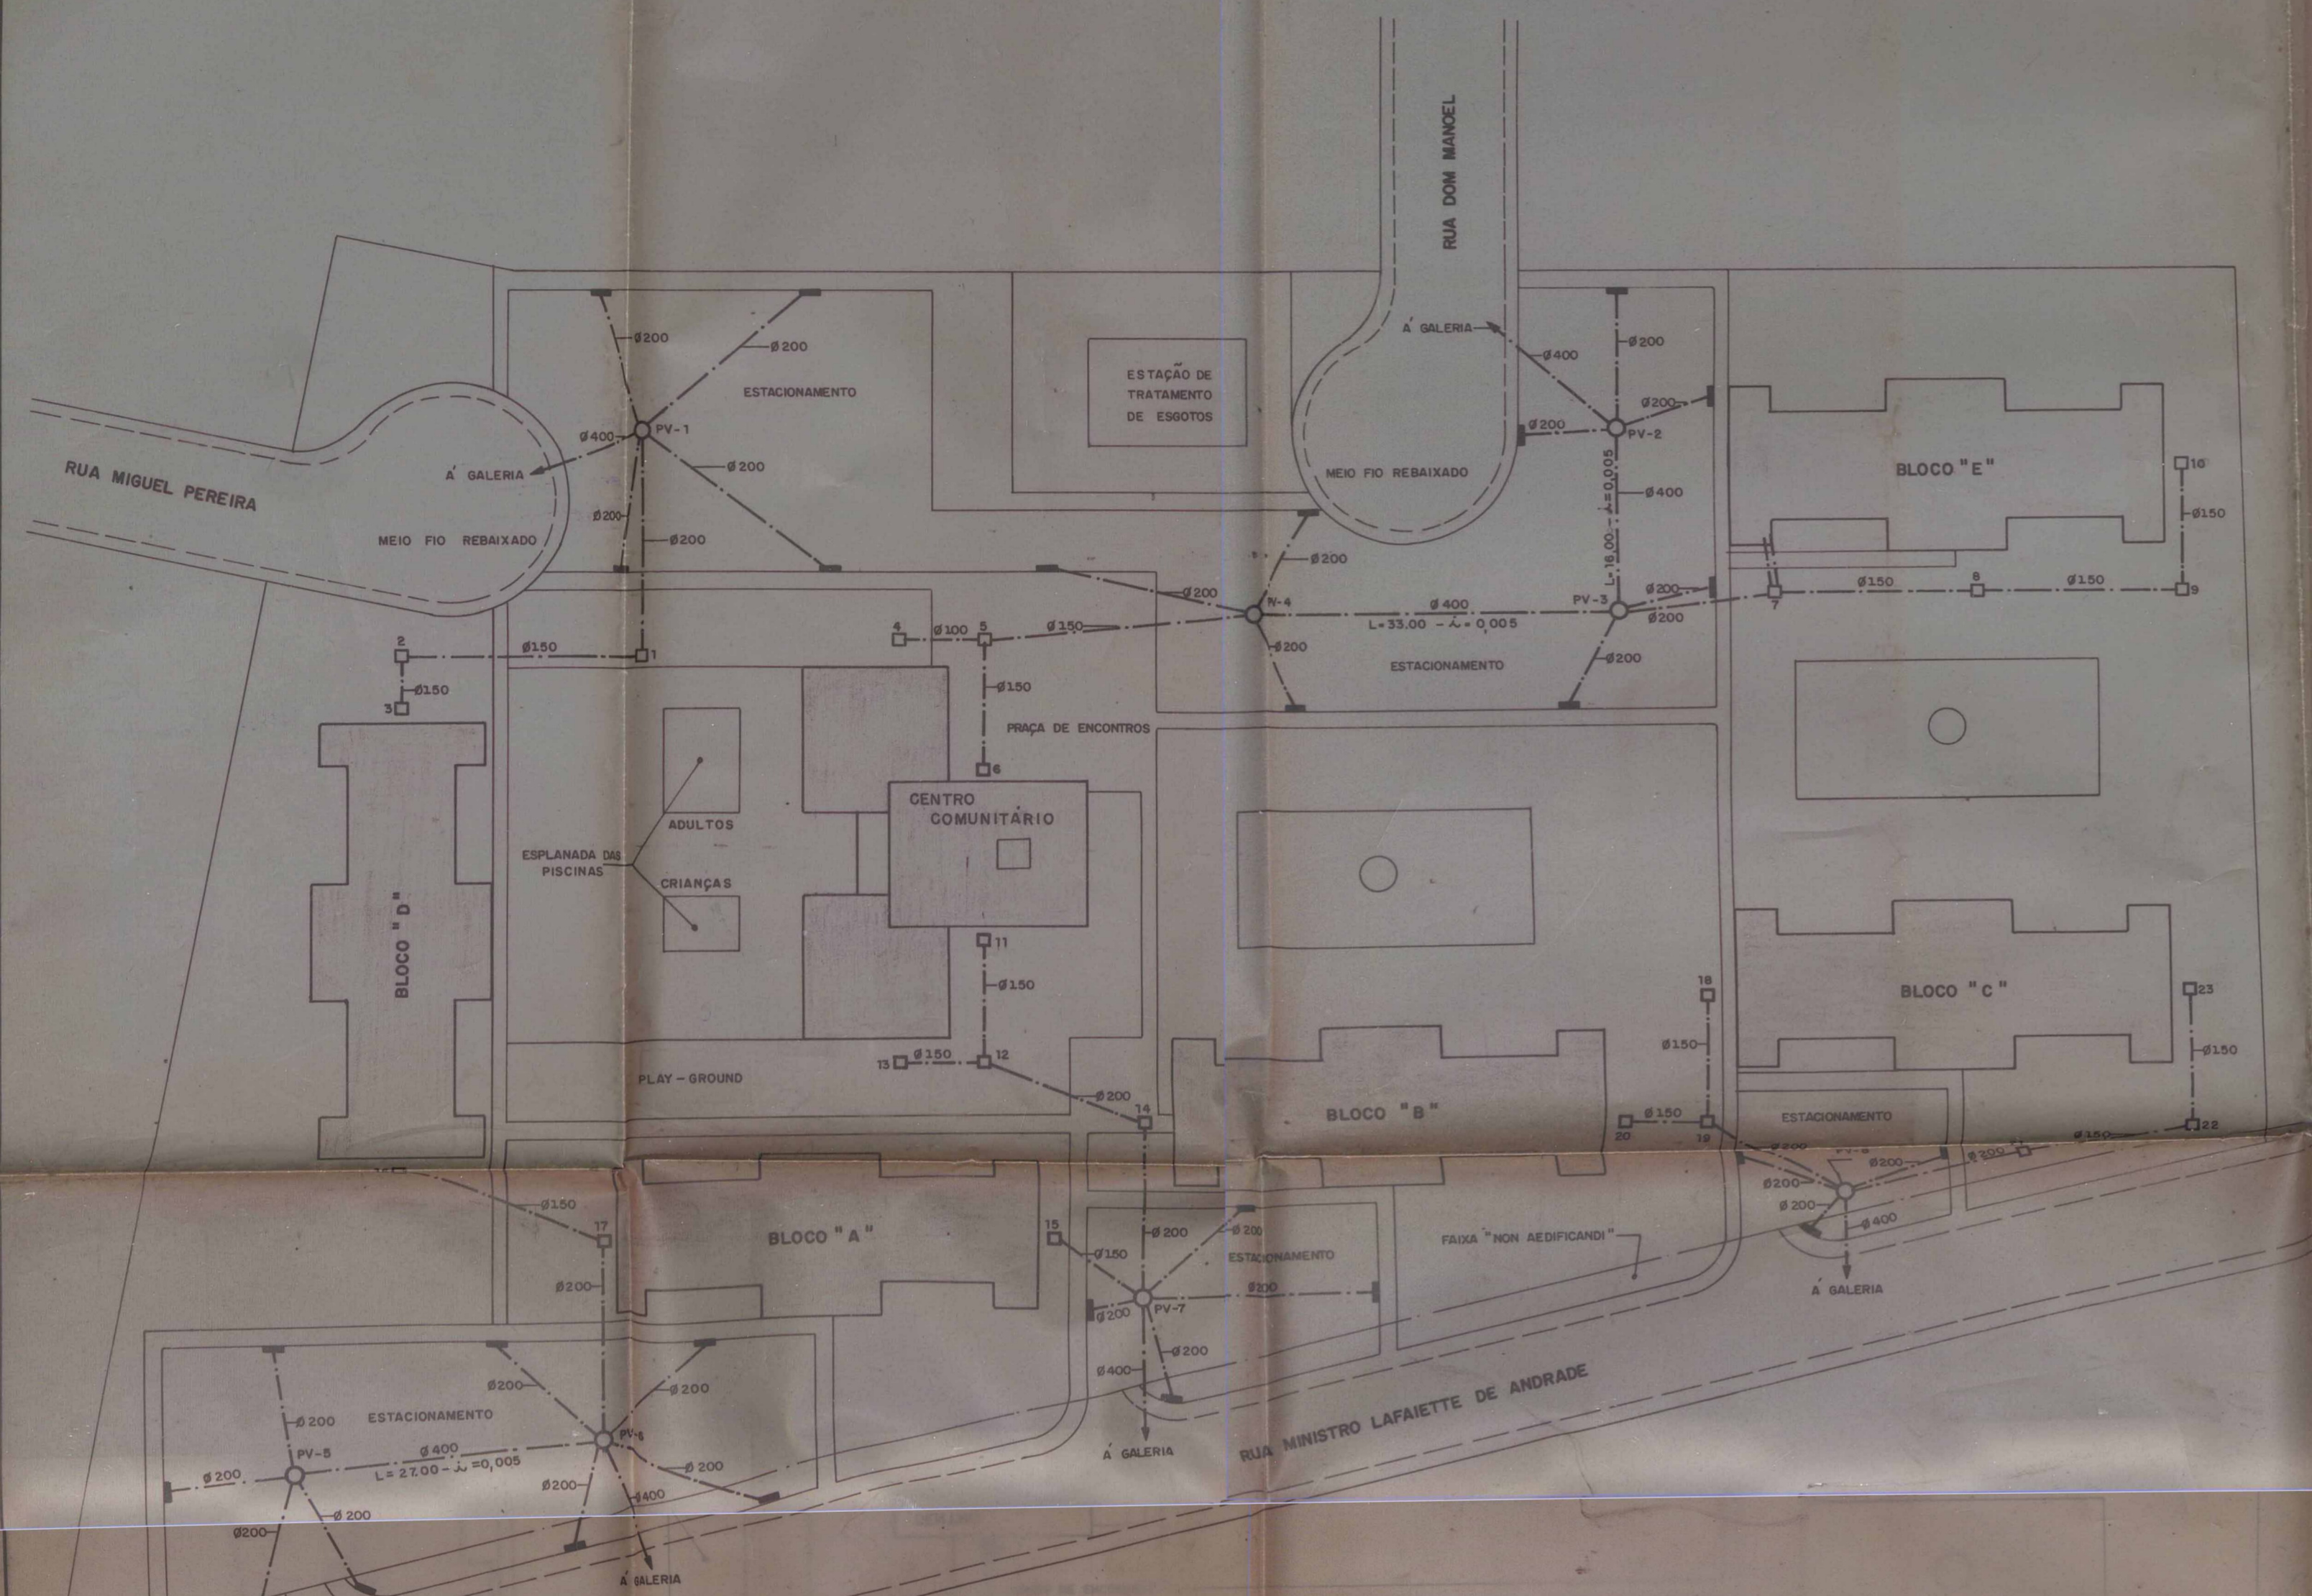

LEGENDAS

- - POÇO DE VISITA (PV)
- - CAIXA DE AREIA (CA)
- - CAIXA DE RALO
- — — TUBULAÇÃO DE ÁGUAS PLUVIAIS

#12/80 (N. Iguaçu)

Secretaria Municipal de Obras e Urbanismo
SEMURB
DEPARTAMENTO DE URBANISMO

Aprovado em 20 de Agosto de 1980

Alinhamento _____
 Nivel mínimo da Soleira _____
 Marquise _____
 Andaime _____
 O prédio Tomará o n.º _____
 Valor Cr\$ _____
 Rua _____
 Nome _____
 Proc. n.º 05.7871-80
 Local n.º 1621/80
 Data 15/08/80

MILTON COELHO DIAS
Engenheiro - SANEAMENTO

PROJETO DE UM GRUPAMENTO HABITACIONAL A SER EDIFICADO NA RUA MINISTRO L. DE ANDRADE NA ÁREA REMANESCENTE 'D', DESMEMBRAMENTO APROVADO P/PROC.053953/80-ZR-2 DO 1º D. N. IGUAÇU		MODIFICAÇÕES
PROJETO	<i>João...</i>	
PROPRIEDADE		
EXECUÇÃO	Gus, Livonius <i>Gus Livonius</i>	DESENHO P-012
PLANTA DE SITUAÇÃO - REDE GERAL DE ESGOTOS PLUVIAIS		DATA 6/8/80 ESCALA 1:500



ACERVO DIGITALIZADO



CEDIM
CENTRO DE DOCUMENTAÇÃO E IMAGEM
INSTITUTO MULTIDISCIPLINAR - UFRRJ



ARQUIVO DE PLANTAS