


FICHA DE META DADOS – CEDIM 2019/2	
Nome da Pasta	Arquivo de Plantas da Prefeitura da Cidade de Nova Iguaçu
Autor/Instituição	Secretaria Municipal de Desenvolvimento Urbano - SMDU
Número de Documentos	1
Quantidade e tipo de documentação	Uma planta
Dia/ Mês/Ano	***
Série	***
Formato	A0
Resumo	O acervo contempla tanto plantas residenciais e comerciais, quanto plantas de loteamento na cidade de Nova Iguaçu na primeira metade do século XX. Depositadas junto a Secretaria Municipal de Infraestrutura-SEMIF/Subsecretaria de Urbanismo de Nova Iguaçu, a documentação possui dados como nome do proprietário, logradouro, dimensões do terreno e profissional responsável pela obra. Dentre as plantas já digitalizadas, está o prédio da câmara Municipal, edificada em 1907 sendo posteriormente ocupado pela Prefeitura Municipal até sua demolição em 1964. Loteamento de bairros inteiros como Austin, Vila Anita e Caiçara. A maior parte da documentação




MINISTÉRIO DA EDUCAÇÃO
UNIVERSIDADE FEDERAL RURAL DO RIO DE JANEIRO
INSTITUTO MULTIDISCIPLINAR – CAMPUS NOVA IGUAÇU
CENTRO DE DOCUMENTAÇÃO E IMAGEM



	encontra-se em bom estado, mas também pode conter marcas de dobraduras e desgaste pelo manuseio contínuo.
Palavras-Chave	Planta; Nova Iguaçu; Grupamento habitacional; Rua Ministro Lafaiete de Andrade;
Notas explicativas	***

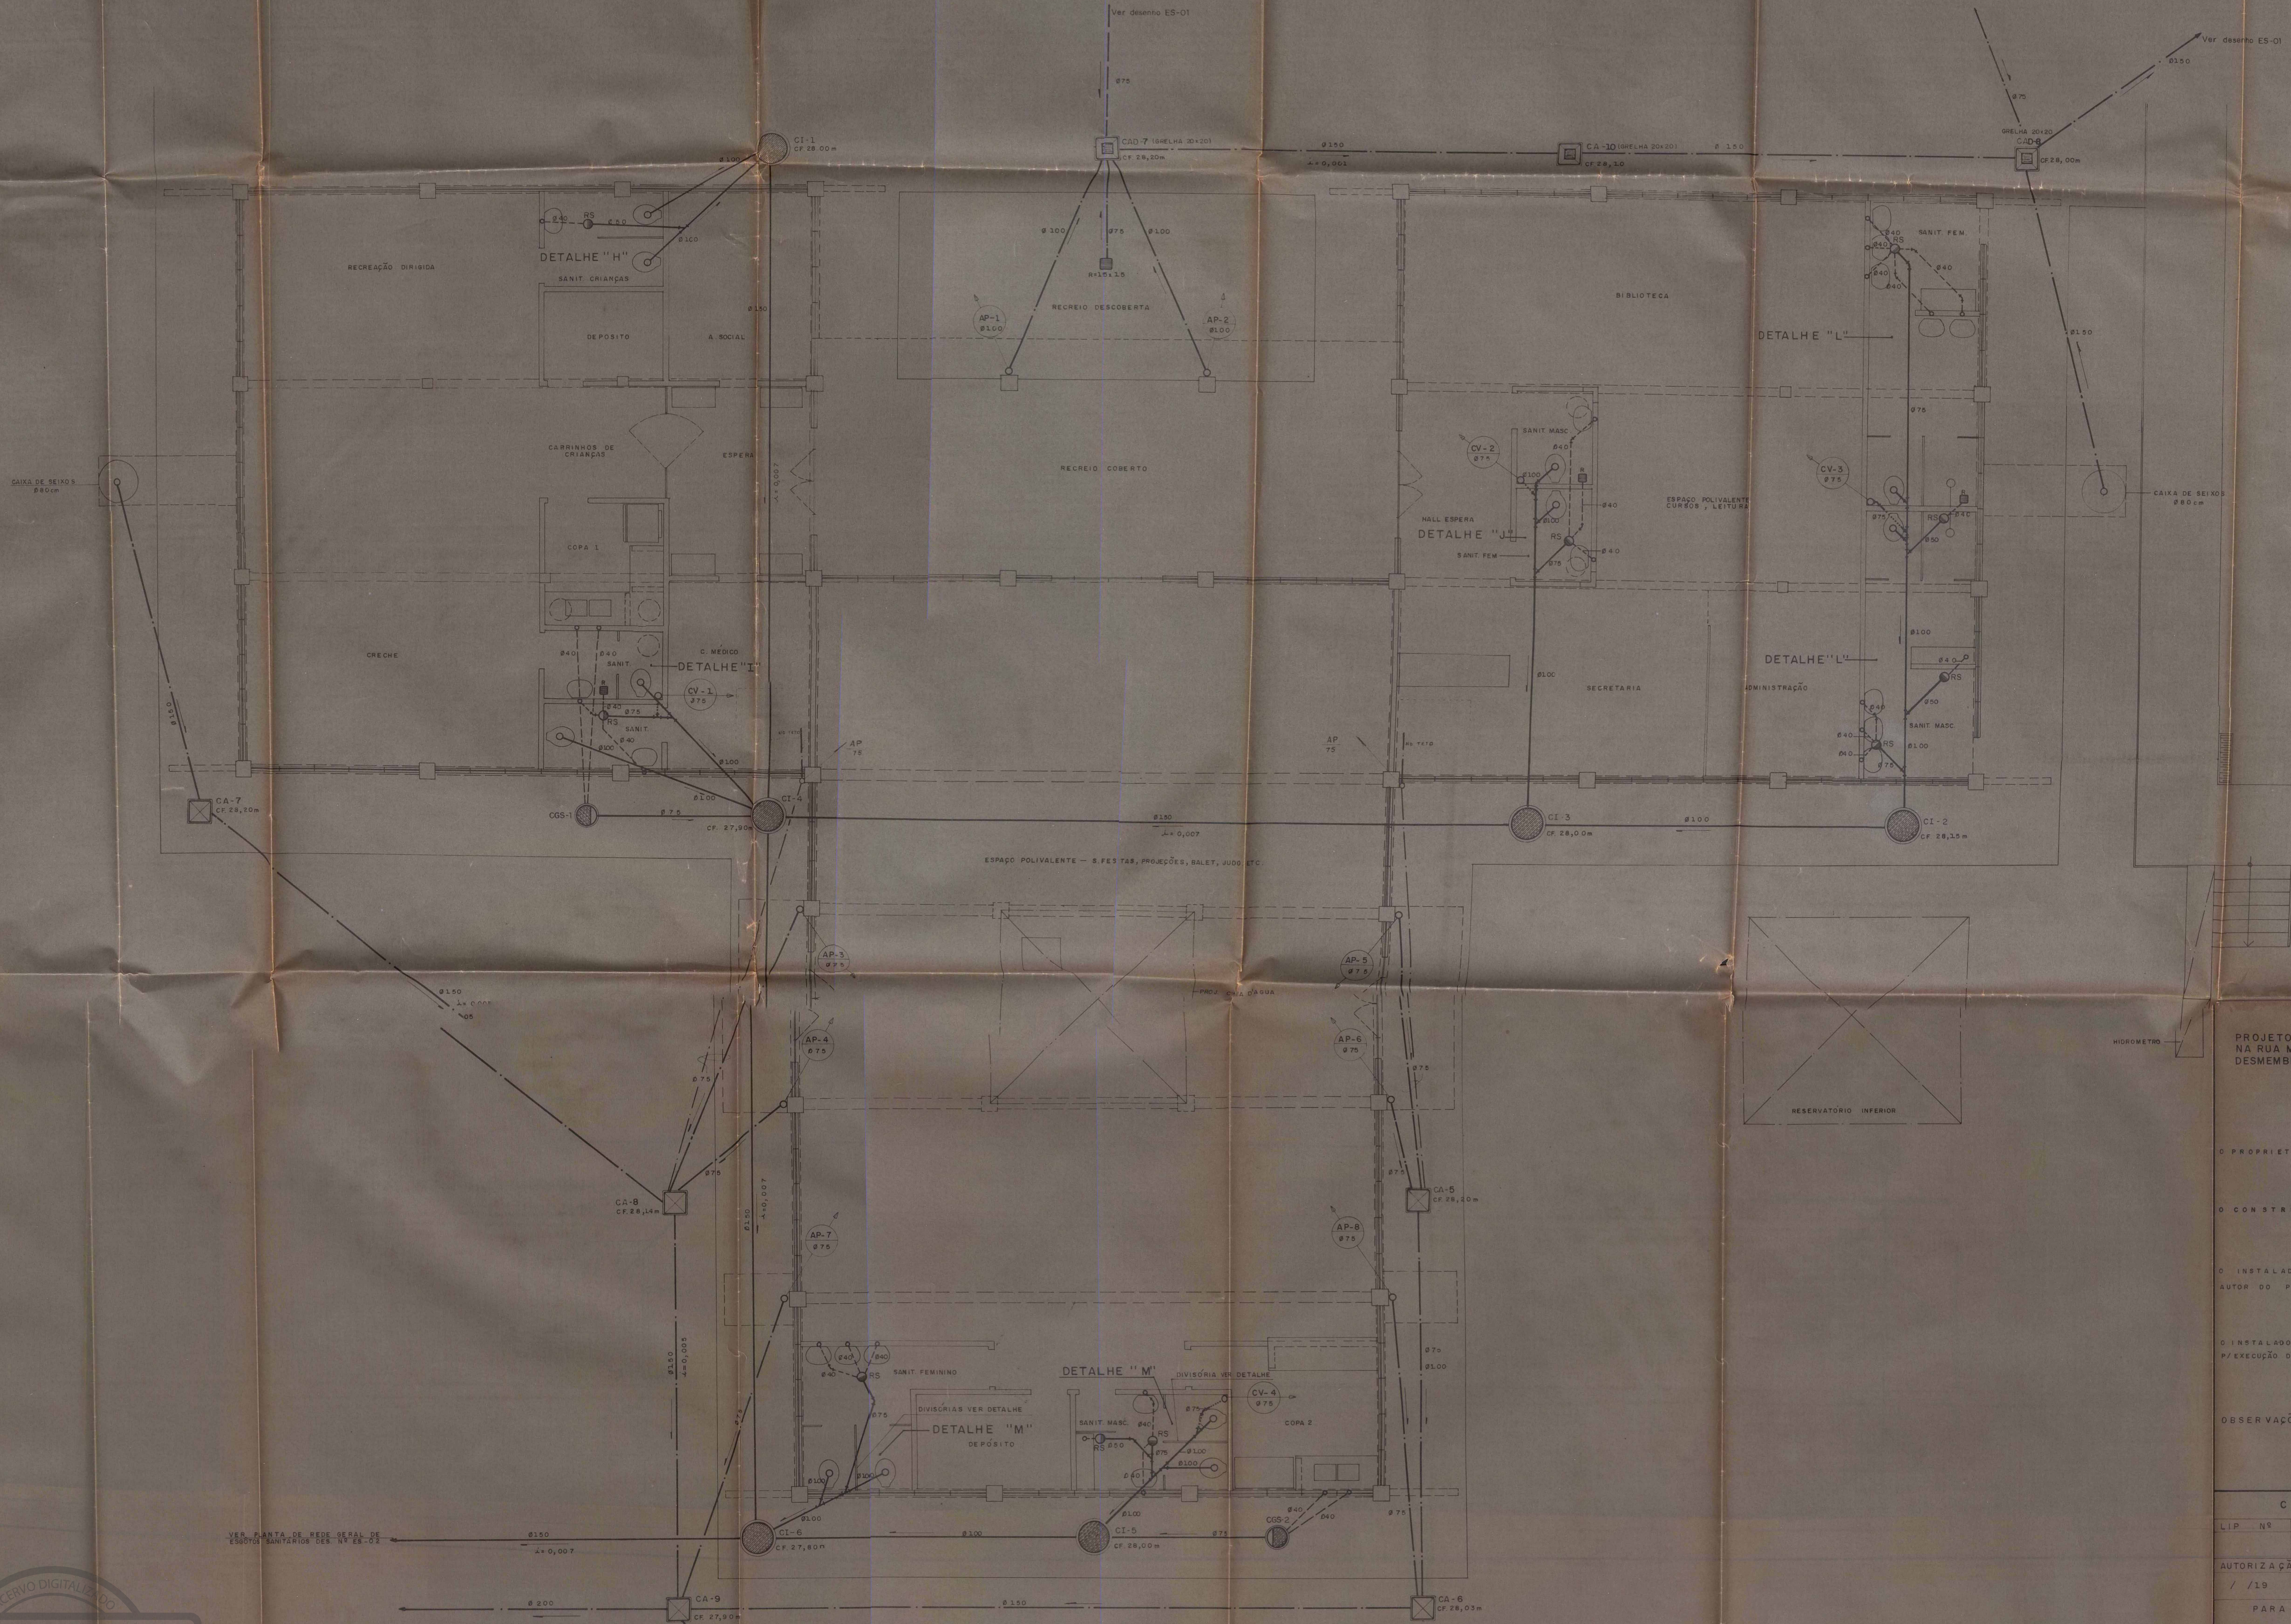

OBSERVAÇÃO:
 NAS CALHAS NOS PONTOS ONDE DESCEM OS CONDUTORES, HAVERÁ
 RALOS SEMI-ESFÉRICOS COM GRELHA PLANA, NOS DIÂMETROS IGUAIS
 AO DO CONDUTOR.

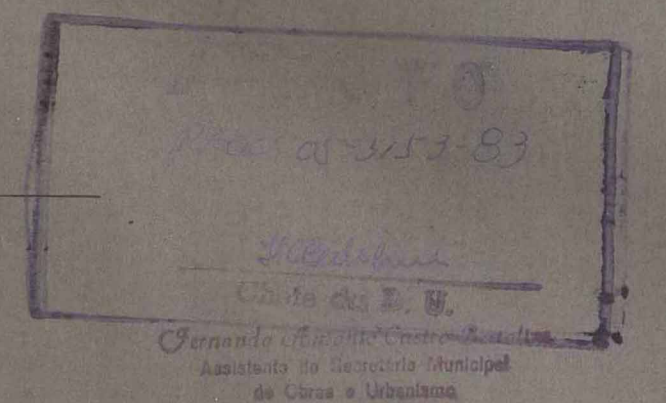

OBRA
 PROJETO DE UM GRUPAMENTO HABITACIONAL A SER EDIFICADO
 NA RUA MINISTRO L. DE ANDRADE NA ÁREA REMANESCENTE DO
 DESMEMBRAMENTO APROVADO P/PROC. 053953/80-ZR-200 1º D.N. IGUAÇU
 E CALAI-00

ESGOTO

PROPRIETÁRIO: Gus Livramento

CONSTRUTOR: Gus Livramento

INSTALADOR E AUTOR DO PROJETO: SIVA Engenharia, Construção Ltda.

INSTALADOR RESP. P/EXECUÇÃO DA OBRA: SIVA Engenharia, Construção Ltda.

OBSERVAÇÕES: GRUPAMENTO HABITACIONAL (PRÉDIO RESIDENCIAL DE 12 PAVIMENTOS)
 CENTRO COMUNITÁRIO

CEDAE			PLANTA	ESCALA
LIP Nº	DISTRITO	VIA	CENTRO COMUNITÁRIO	1:50
			DATA DA LIBERAÇÃO	/ / 19
AUTORIZAÇÃO PARA O INÍCIO			DECLARAÇÃO PARA O HABITE-SE	
/ / 19	RUBRICA	Nº	/ / 19	RUBRICA
PARA USO DO OME LOI			OBSERVAÇÃO	



ACERVO DIGITALIZADO



CEDIM
CENTRO DE DOCUMENTAÇÃO E IMAGEM
INSTITUTO MULTIDISCIPLINAR - UFRRJ



ARQUIVO DE PLANTAS