

FICHA DE META DADOS – CEDIM 2019/1	
Nome da Pasta	Arquivo de Plantas da Prefeitura da Cidade de Nova Iguaçu
Autor/Instituição	Secretaria Municipal de Infraestrutura- SEMIF/ Subsecretaria de Urbanismo de Nova Iguaçu.
Número de Documentos	2
Quantidade e tipo de documentação	Uma planta de perfil
Dia/ Mês/Ano	24/04/1954
Série	45/54
Formato	Personalizado
Resumo	O acervo contempla tanto plantas residenciais e comerciais, quanto plantas de loteamento na cidade de Nova Iguaçu na primeira metade do século XX. Depositadas junto a Secretaria Municipal de Infraestrutura-SEMIF/Subsecretaria de Urbanismo de Nova Iguaçu, a documentação possui dados como nome do proprietário, logradouro, dimensões do terreno e profissional responsável pela obra. Dentre as plantas já digitalizadas, está o prédio da câmara Municipal, edificada em 1907 sendo posteriormente ocupado pela Prefeitura Municipal até sua demolição em 1964. Loteamento de bairros inteiros como Austin, Vila Anita e Caiçara. A maior parte da documentação



MINISTÉRIO DA EDUCAÇÃO
UNIVERSIDADE FEDERAL RURAL DO RIO DE JANEIRO
INSTITUTO MULTIDISCIPLINAR – CAMPUS NOVA IGUAÇU
CENTRO DE DOCUMENTAÇÃO E IMAGEM



	encontra-se em bom estado, mas também pode conter marcas de dobraduras e desgaste pelo manuseio contínuo.
Palavras-Chave	Planta; Nova Iguaçu; Estrada de Cabuçu; Austin;
Notas explicativas	Baixo estado de conservação

PREFEITURA MUNICIPAL DE NOVA IGUAÇU



45/54

ACERVO DIGITALIZADO



PROCESSO: _____ / _____

REQUERENTE: Ris. Imob. Brasilina S/A

ASSUNTO: _____

ANDAMENTO DO PROCESSO

m= 4943-53

DESTINO	DATA	DESTINO	DATA
op.	24/02/54		


CENTRO DE DOCUMENTAÇÃO E IMAGEM
INSTITUTO MULTIDISCIPLINAR - UFRRJ

ARQUIVO DE PLANTAS

ANEXO: _____

Perfil das ruas a serem abertas nos terrenos de propriedade da Cia. Imobiliária Brasileira S/A, à Estrada Cabuçú-Austim-3º Dist.ª de Nova Iguaçu.

O engenheiro

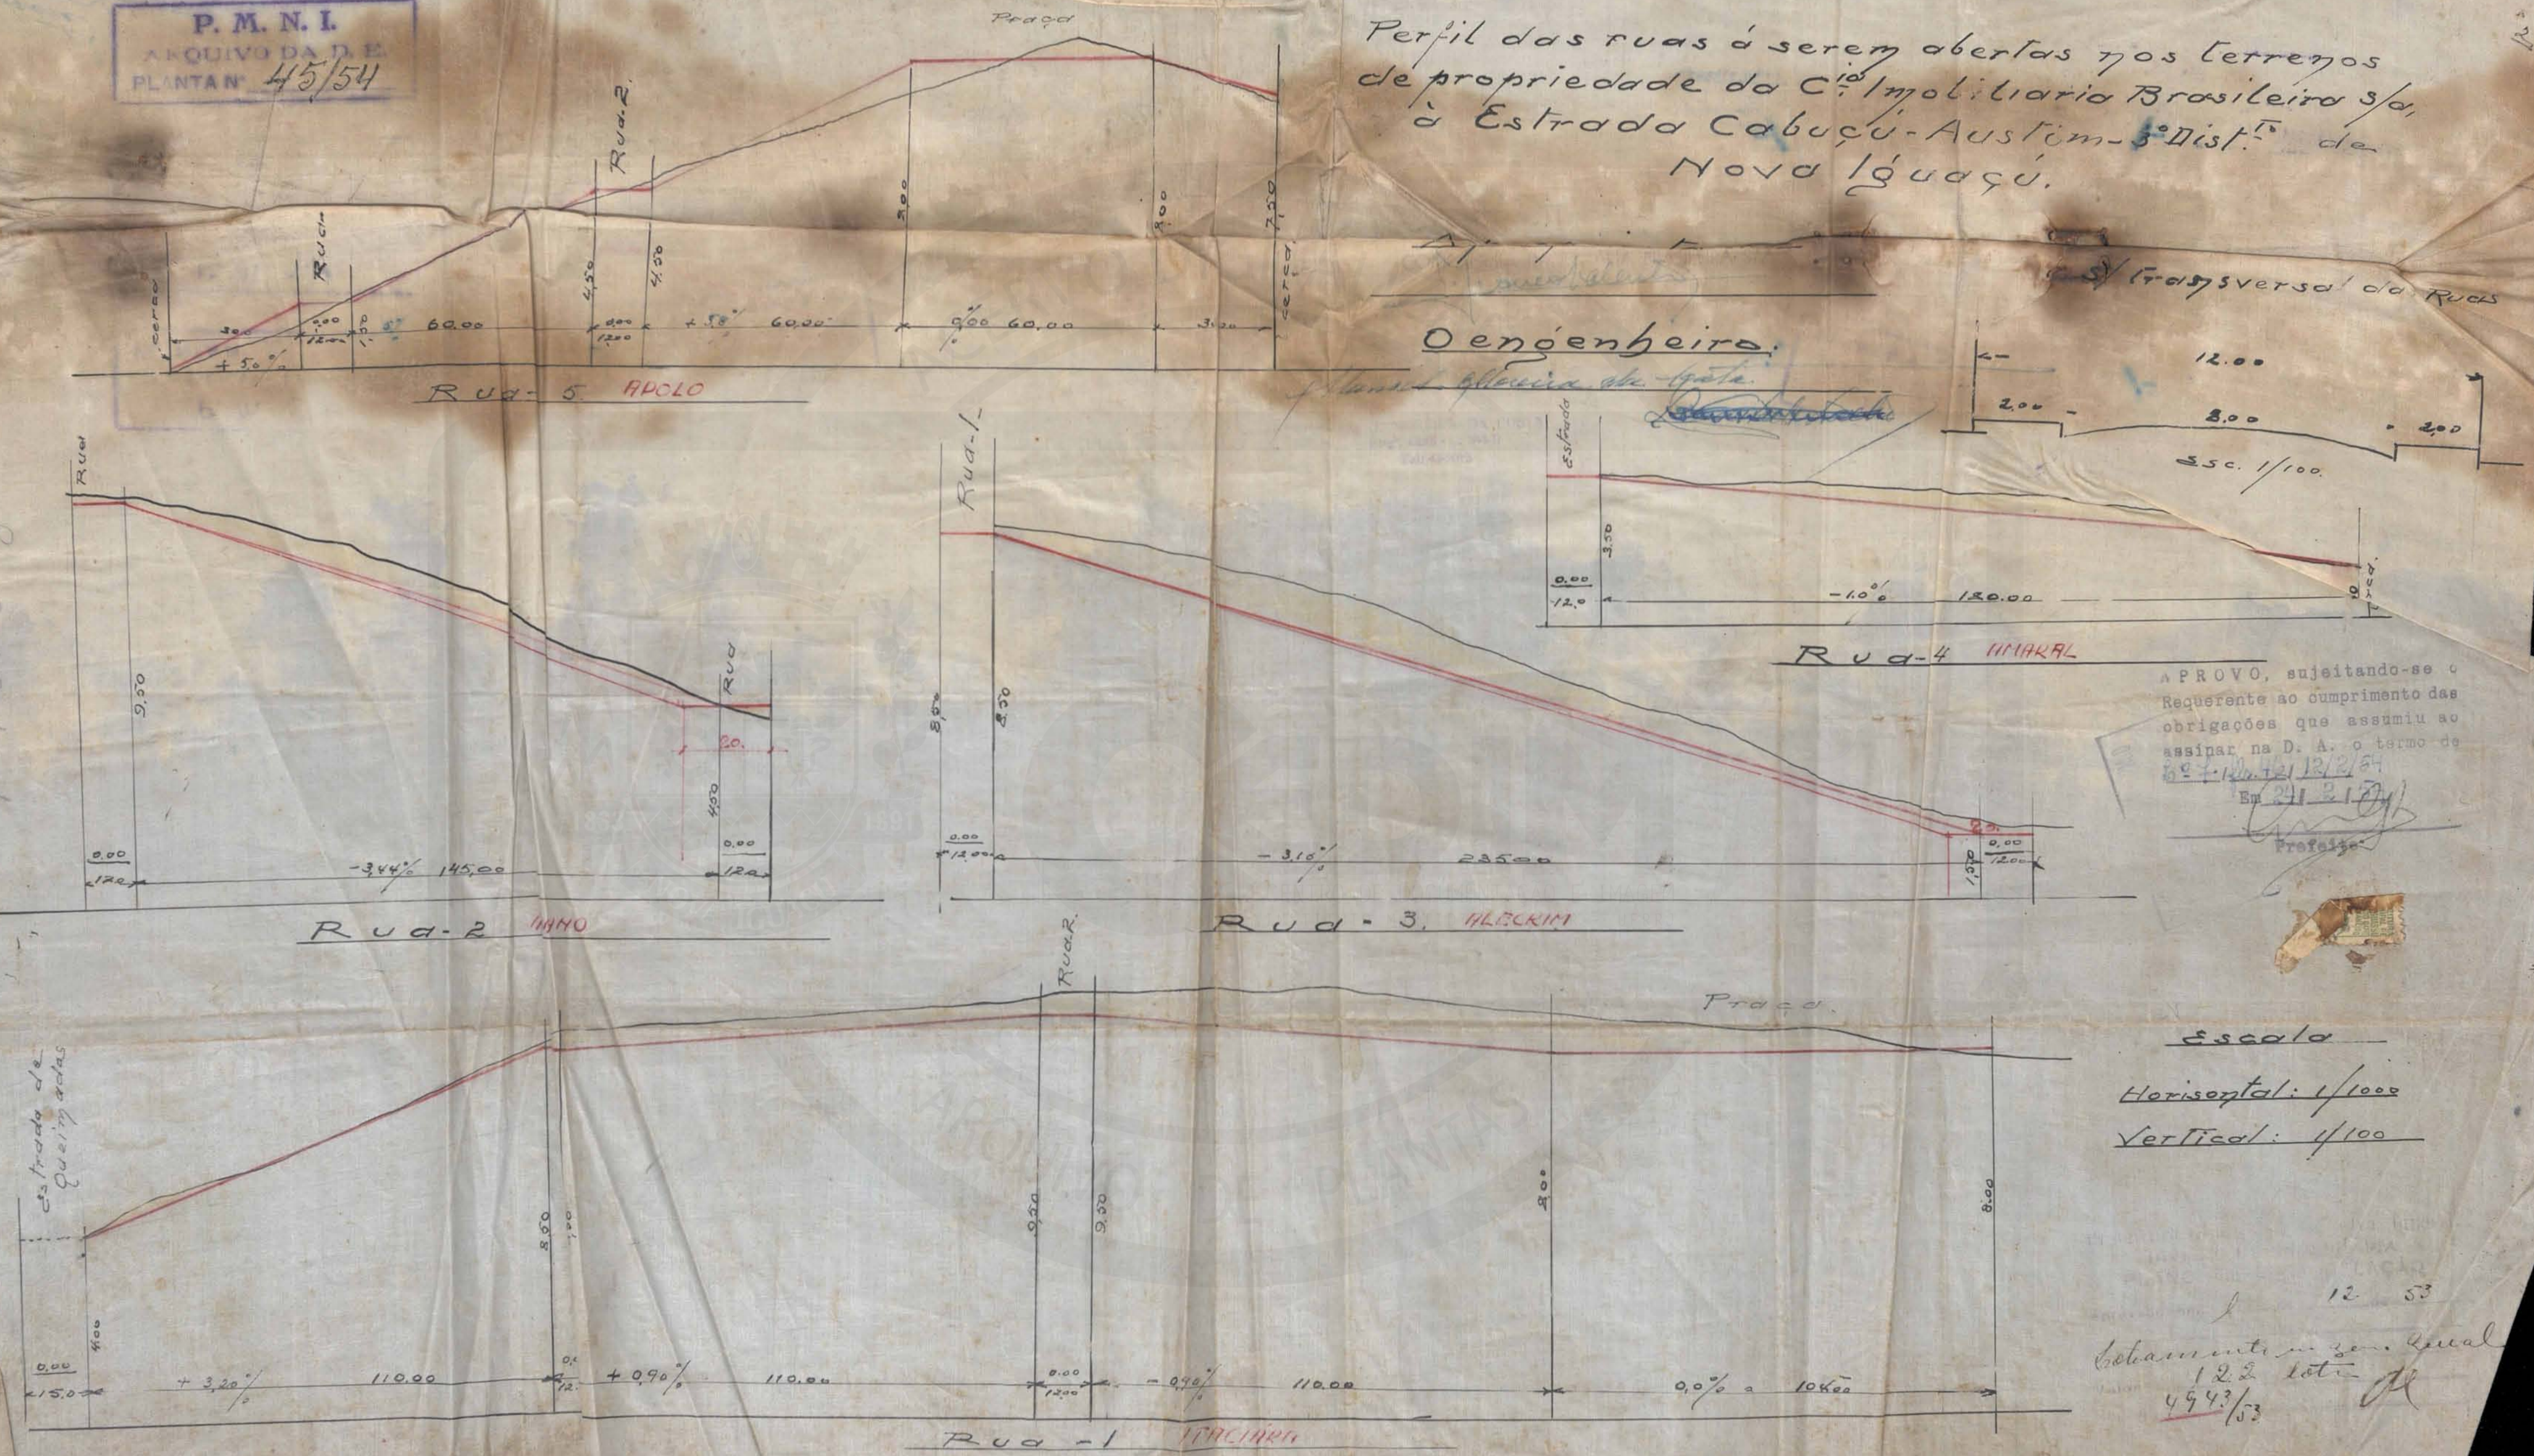

APROVO, sujeitando-se o
Requerente ao cumprimento das
obrigações que assumiu ao
assinar na D. A. o termo de
Em 24/2/54
Prefeito

Escala
Horizontal: 1/1000
Vertical: 1/100

12 53
Cobramento em zero local
12.2 lote
4943/53

Proc. 4943/53

ACERVO DIGITALIZADO



CEDIM
CENTRO DE DOCUMENTAÇÃO E IMAGEM
INSTITUTO MULTIDISCIPLINAR - UFRRJ



ARQUIVO DE PLANTAS