

FICHA DE META DADOS – CEDIM 2019/1	
Nome da Pasta	Arquivo de Plantas da Prefeitura da Cidade de Nova Iguaçu
Autor/Instituição	Secretaria Municipal de Infraestrutura- SEMIF/ Subsecretaria de Urbanismo de Nova Iguaçu.
Número de Documentos	2
Quantidade e tipo de documentação	Uma planta de loteamento
Dia/ Mês/Ano	14/04/1959
Série	37/59
Formato	A2
Resumo	O acervo contempla tanto plantas residenciais e comerciais, quanto plantas de loteamento na cidade de Nova Iguaçu na primeira metade do século XX. Depositadas junto a Secretaria Municipal de Infraestrutura-SEMIF/Subsecretaria de Urbanismo de Nova Iguaçu, a documentação possui dados como nome do proprietário, logradouro, dimensões do terreno e profissional responsável pela obra. Dentre as plantas já digitalizadas, está o prédio da câmara Municipal, edificada em 1907 sendo posteriormente ocupado pela Prefeitura Municipal até sua demolição em 1964. Loteamento de bairros inteiros como Austin, Vila Anita e Caiçara. A maior parte da documentação



MINISTÉRIO DA EDUCAÇÃO
UNIVERSIDADE FEDERAL RURAL DO RIO DE JANEIRO
INSTITUTO MULTIDISCIPLINAR – CAMPUS NOVA IGUAÇU
CENTRO DE DOCUMENTAÇÃO E IMAGEM



	encontra-se em bom estado, mas também pode conter marcas de dobraduras e desgaste pelo manuseio contínuo.
Palavras-Chave	Planta; Nova Iguaçu; Jardim Aimorés;
Notas explicativas	***

P. M. N. I.
ARQUIVO DA D. E.
PLANTA Nº 37/59

ESCALAS

ESC 1:100

ESC 1:1000

OBSERVAÇÃO


Das demais ruas não foram tirados os perfis por ser o terreno plano

loteamento Jardim Aimorés - NOVA IGUAÇU - 1º DIST.

Perfis das ruas * Linha de Greide

O proprietário = pp. Ruben Lucca de Lucca

ENGR. RESPONS. Alando Campofioriti
eng. arg. 19018
CREA 5º REG.
André Lúcia
Eng. Agrônomo - CREA 15180 - 1ª Reg. 1913

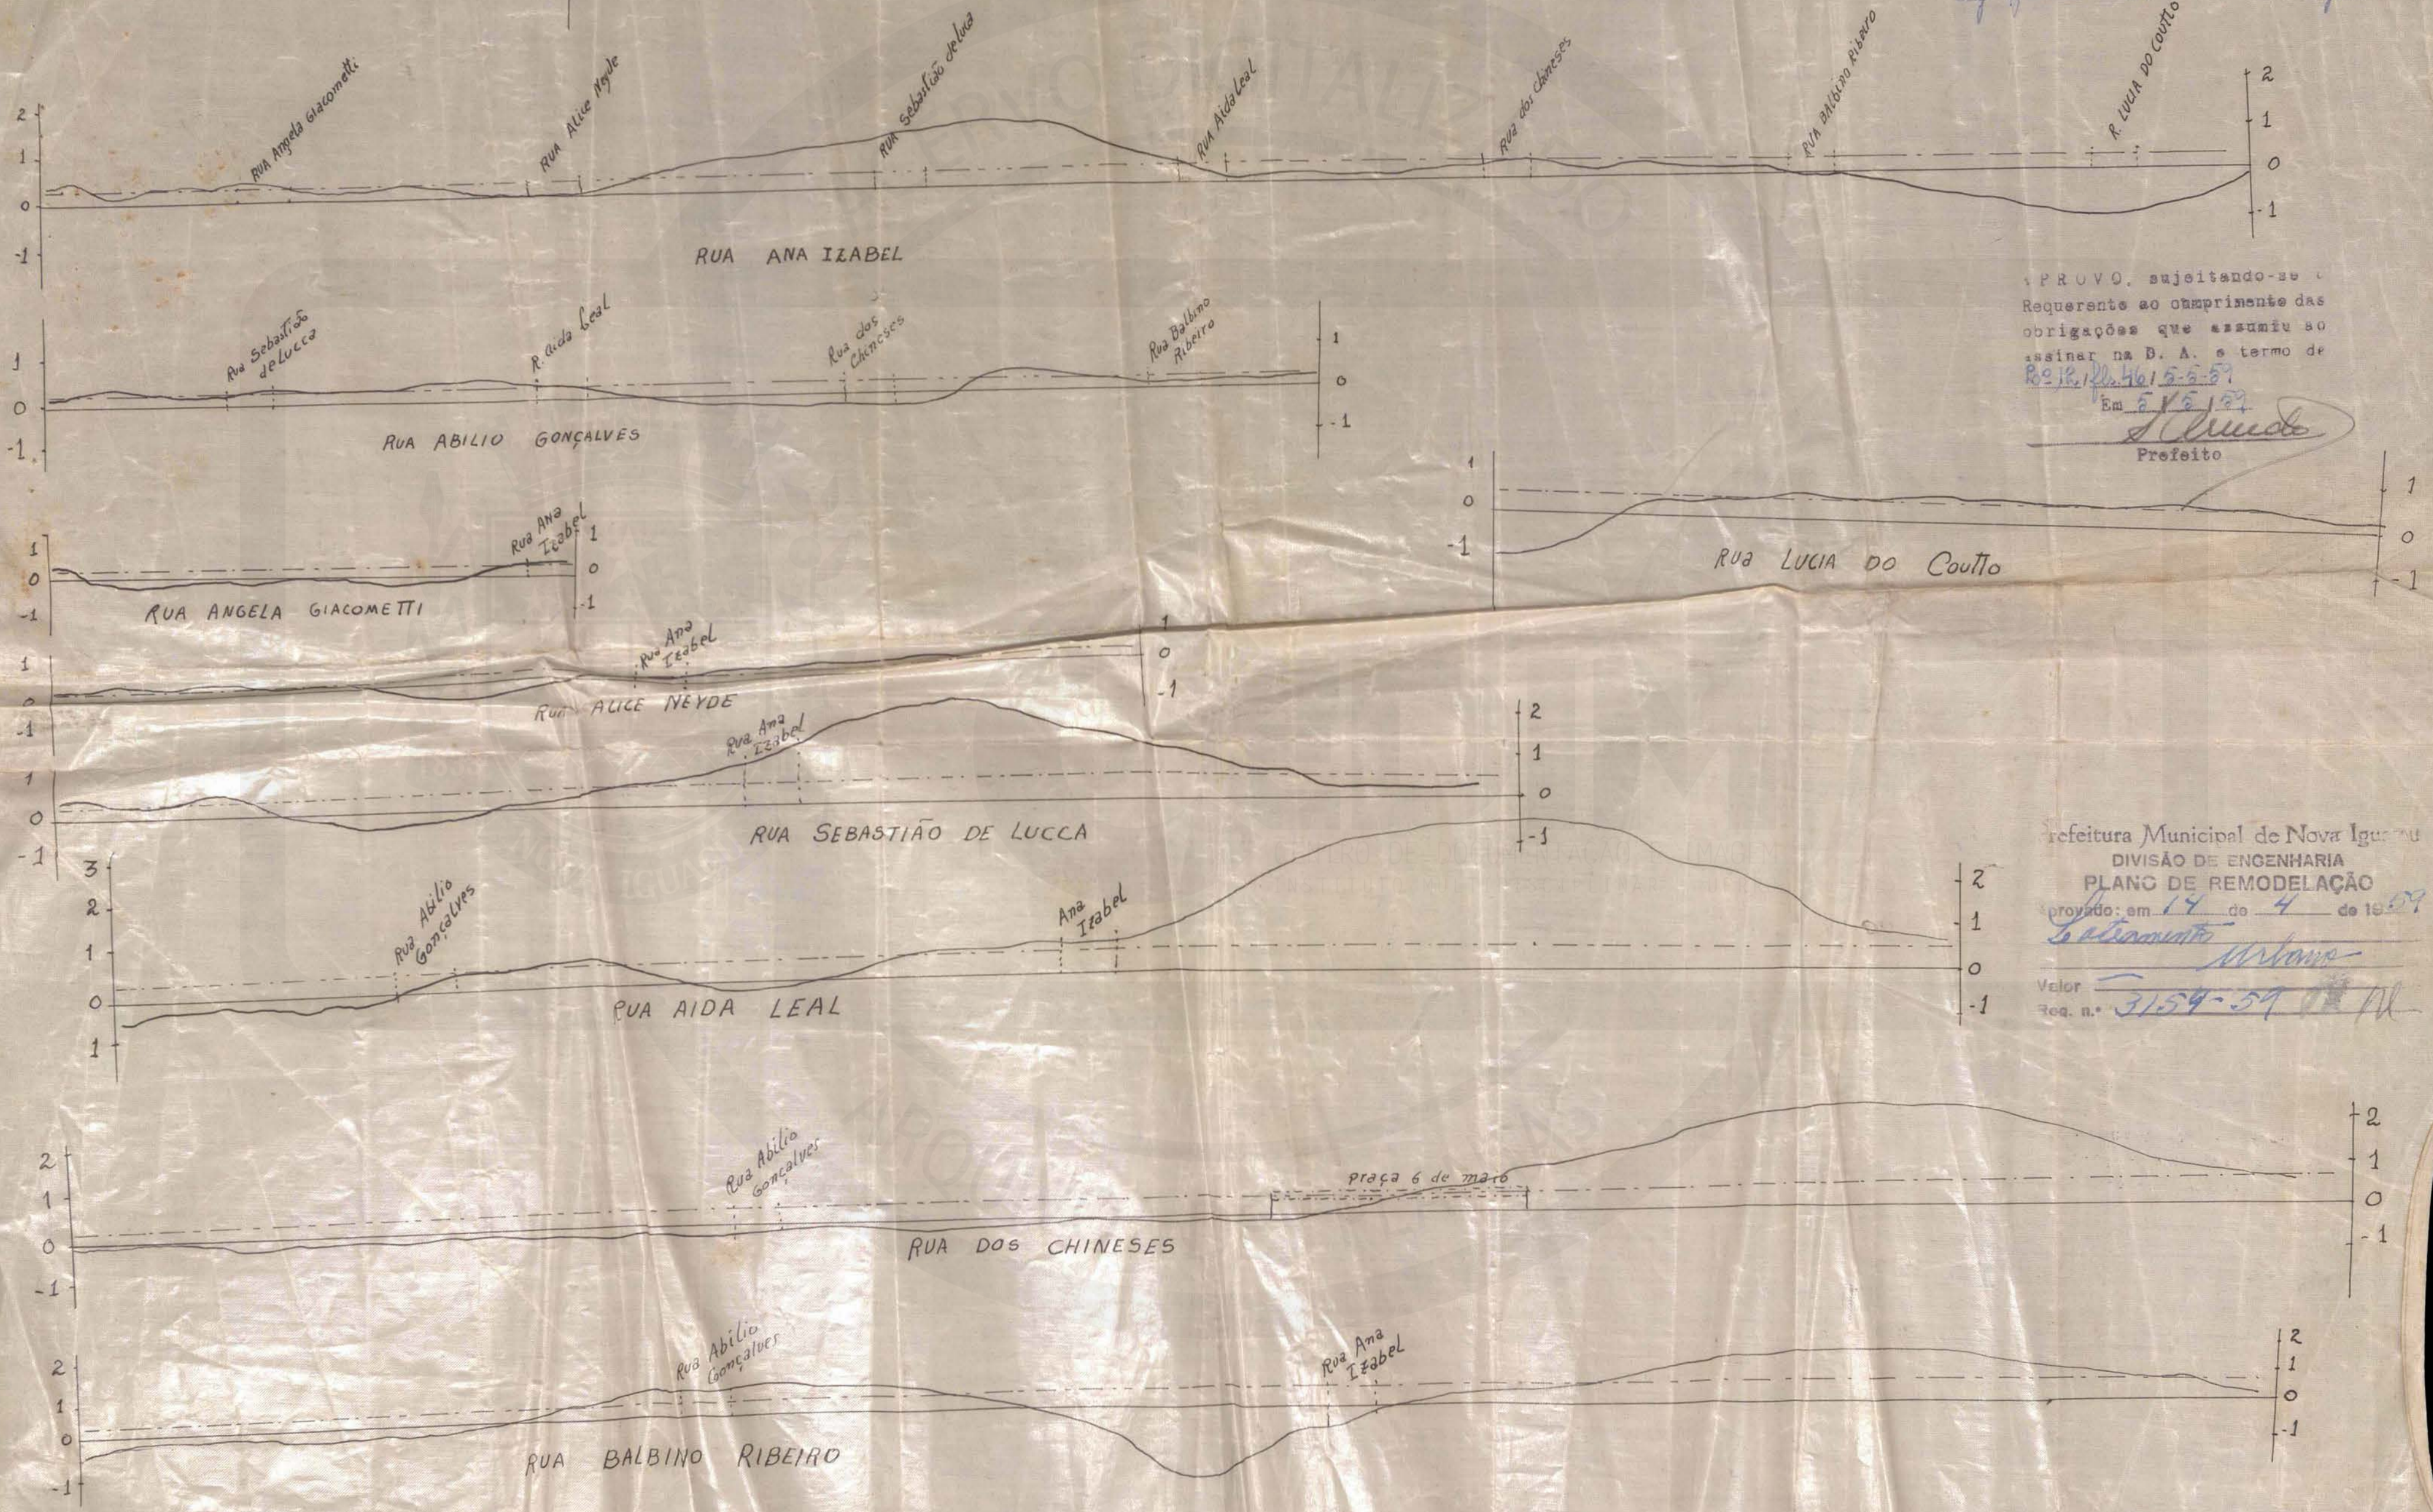

PROVO, sujeitando-se o Requerente ao cumprimento das obrigações que assumiu ao assinar na D. A. o termo de R. 12, 11, 4, 5-5-59
Em 21/12/59
Alando Campofioriti
Prefeito

prefeitura Municipal de Nova Iguaçu
DIVISÃO DE ENGENHARIA
PLANO DE REMODELAÇÃO
proposto em 14 de 4 de 1959
Jardim Aimorés
Valor
Req. n.º 3154-59

ACERVO DIGITALIZADO



CEDIM
CENTRO DE DOCUMENTAÇÃO E IMAGEM
INSTITUTO MULTIDISCIPLINAR - UFRRJ



ARQUIVO DE PLANTAS