

FICHA DE META DADOS – CEDIM 2019/2	
Nome da Pasta	Arquivo de Plantas da Prefeitura da Cidade de Nova Iguaçu
Autor/Instituição	Secretaria Municipal de Desenvolvimento Urbano - SMDU
Número de Documentos	2
Quantidade e tipo de documentação	Uma planta.
Dia/ Mês/Ano	31/08/1950.
Série	11/50.
Formato	Personalizada.
Resumo	O acervo contempla tanto plantas residenciais e comerciais, quanto plantas de loteamento na cidade de Nova Iguaçu na primeira metade do século XX. Depositadas junto a Secretaria Municipal de Infraestrutura-SEMIF/Subsecretaria de Urbanismo de Nova Iguaçu, a documentação possui dados como nome do proprietário, logradouro, dimensões do terreno e profissional responsável pela obra. Dentre as plantas já digitalizadas, está o prédio da câmara Municipal, edificada em 1907 sendo posteriormente ocupado pela Prefeitura Municipal até sua demolição em 1964. Loteamento de bairros inteiros como Austin, Vila Anita e Caiçara. A maior parte da documentação



MINISTÉRIO DA EDUCAÇÃO
UNIVERSIDADE FEDERAL RURAL DO RIO DE JANEIRO
INSTITUTO MULTIDISCIPLINAR – CAMPUS NOVA IGUAÇU
CENTRO DE DOCUMENTAÇÃO E IMAGEM



	encontra-se em bom estado, mas também pode conter marcas de dobraduras e desgaste pelo manuseio contínuo.
Palavras-Chave	Planta; Nova Iguaçu.
Notas explicativas	***

PREFEITURA MUNICIPAL DE NOVA IGUAÇU



41/50

PROCESSO: _____ / _____

REQUERENTE: _____

ASSUNTO: _____

ANDAMENTO DO PROCESSO

DESTINO	DATA	DESTINO	DATA


ANEXO: _____



P. M. N. I.
ARQUIVO DA D. E.
PLANTA Nº 11/50

Luiz Richard C.P. 301. 5º C.R. 4. A
O ENGENHEIRO RESPONSÁVEL

Francisco Sutil Barão Jr.
O PROPRIETÁRIO


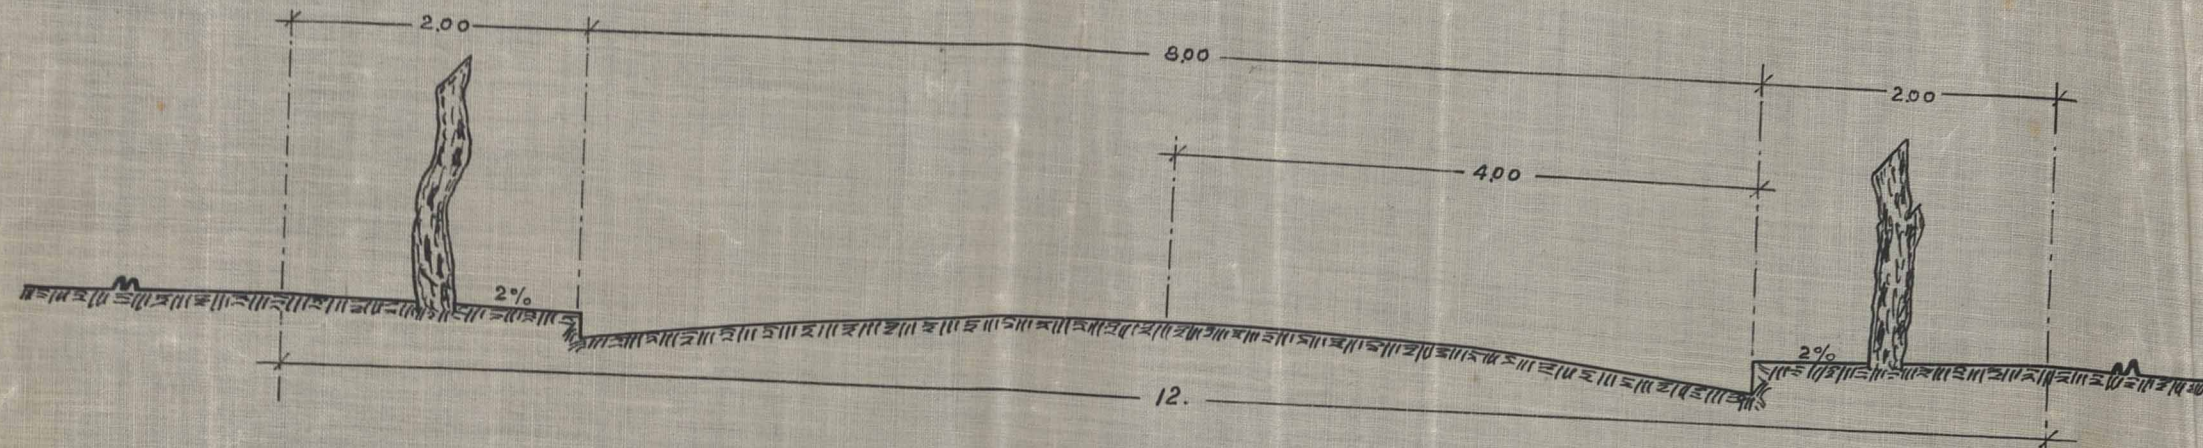


CORTE TRANSVERSAL RUAS 'A.' 'B.'
ESCALA 1:50

PERFIS LONGITUDINAIS
RUAS 'A.' 'B.'

ESCALAS } H = 1:500
 } V = 1:50

APROVADO
31-8-1950
Aranda

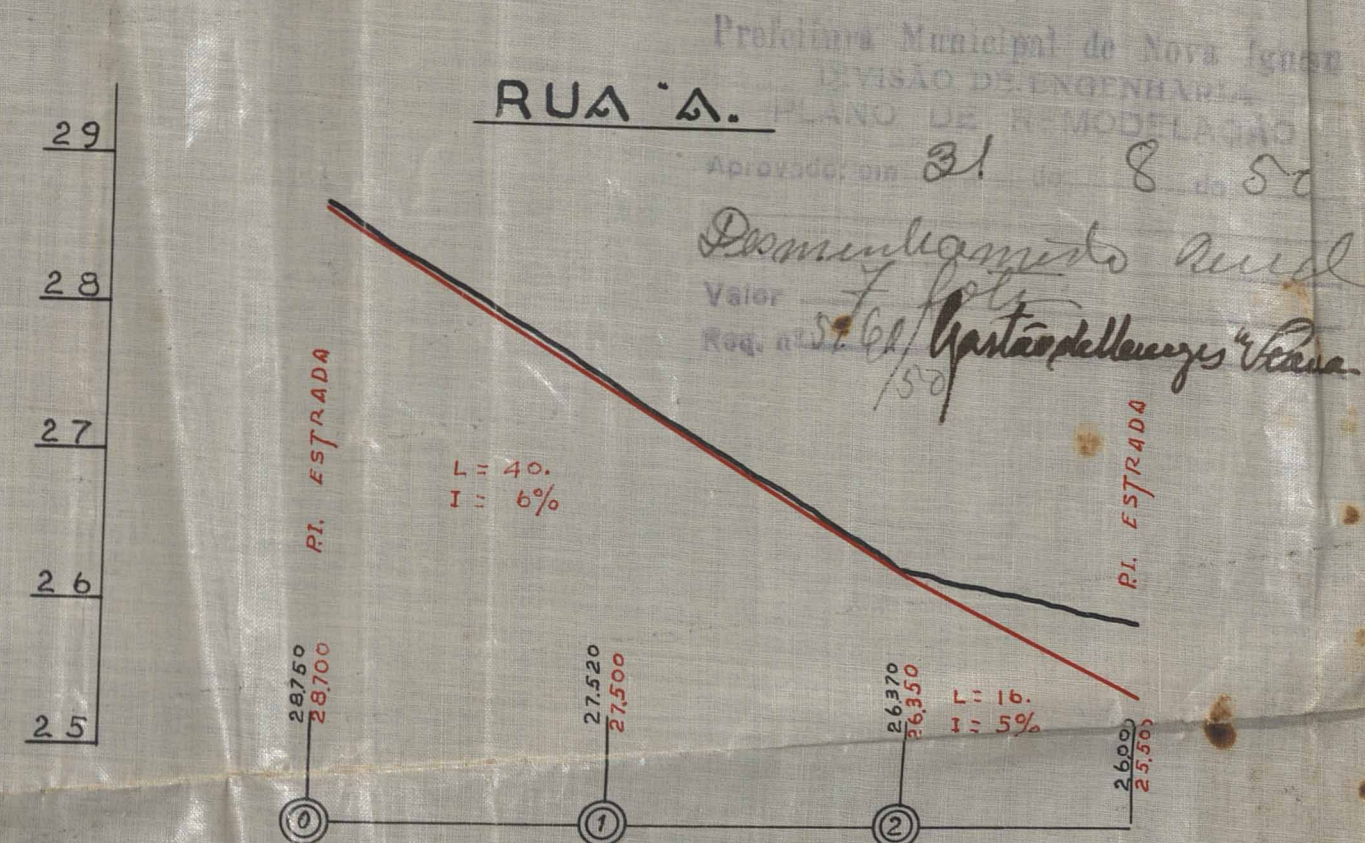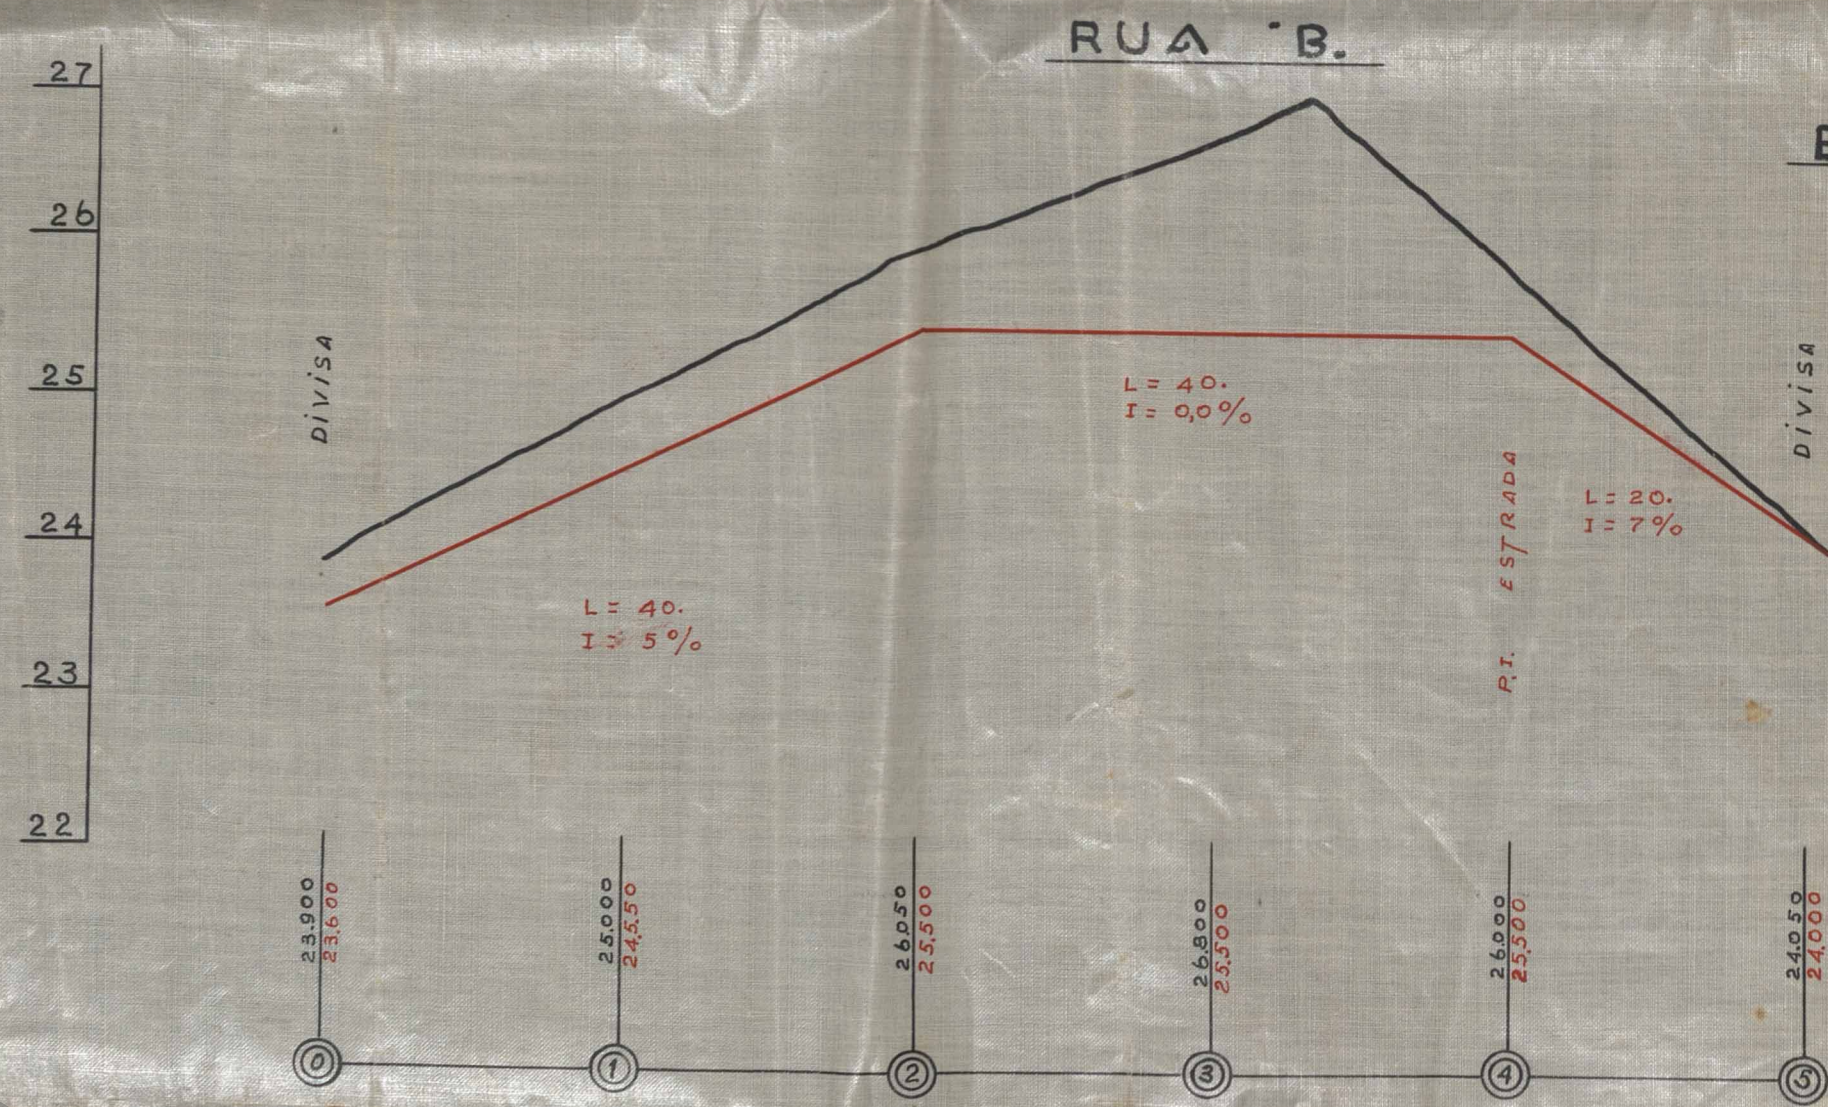

Proletaria Municipal de Nova Iguaçu
DIVISÃO DE ENGENHARIA
RUA 'A.' PLANO DE REMODELAGEM
Aprovado em 31 de 8 de 50
Desenhado por *Aranda*
Valor *1.500*
Reg. nº *162* / *Aranda*



ACERVO DIGITALIZADO



CEDIM
CENTRO DE DOCUMENTAÇÃO E IMAGEM
INSTITUTO MULTIDISCIPLINAR - UFRRJ



ARQUIVO DE PLANTAS