

FICHA DE META DADOS – CEDIM 2019/2	
Nome da Pasta	Arquivo de Plantas da Prefeitura da Cidade de Nova Iguaçu
Autor/Instituição	Secretaria Municipal de Desenvolvimento Urbano - SMDU
Número de Documentos	2
Quantidade e tipo de documentação	Uma planta de modificação do perfil de uma rua.
Dia/ Mês/Ano	18/06/1952
Série	133/51
Formato	Personalizado
Resumo	O acervo contempla tanto plantas residenciais e comerciais, quanto plantas de loteamento na cidade de Nova Iguaçu na primeira metade do século XX. Depositadas junto a Secretaria Municipal de Infraestrutura-SEMIF/Subsecretaria de Urbanismo de Nova Iguaçu, a documentação possui dados como nome do proprietário, logradouro, dimensões do terreno e profissional responsável pela obra. Dentre as plantas já digitalizadas, está o prédio da câmara Municipal, edificada em 1907 sendo posteriormente ocupado pela Prefeitura Municipal até sua demolição em 1964. Loteamento de bairros inteiros como Austin, Vila Anita e Caiçara. A maior parte da documentação



MINISTÉRIO DA EDUCAÇÃO
UNIVERSIDADE FEDERAL RURAL DO RIO DE JANEIRO
INSTITUTO MULTIDISCIPLINAR – CAMPUS NOVA IGUAÇU
CENTRO DE DOCUMENTAÇÃO E IMAGEM



	encontra-se em bom estado, mas também pode conter marcas de dobraduras e desgaste pelo manuseio contínuo.
Palavras-Chave	Planta; Nova Iguaçu; Jardim Moreno; Rua Maria José; Rua Dr. Alberto Abby; Rua Dr. Simão Soichet; Rua Dr. Luiz Guimarães; Rua Rubens Kaiserman; Rua José de Luca; Rua Moderna; Rua Azalea
Notas explicativas	***

13151
PROTOCOLO N.º



13151
ASSUNTO

-----7-----1-----

Estado do Rio de Janeiro
PREFEITURA MUNICIPAL DE NOVA IGUAÇU

19.....

Requerente José Coelho de Lobo

Assunto Desmembramento

Anexos

MOVIMENTO DO PROCESSO

DESTINO	DATA	DESTINO	
1			19
2			20
3			21
4			22
5			23
6			24
7			25
8			26
9			27
10			28
11			29
12			30
13			31
14			32
15			33
16			34
17			35
18			36




P. M. N. I.
 AFOI V. D. P. E.
 PLANTA N.º 133/51

JARDIM MODERNO

MODIFICAÇÃO DO PERFIL DA RUA

LUIZ PINTO

ESC. { VERT. 1:50
 HOR. 1:500

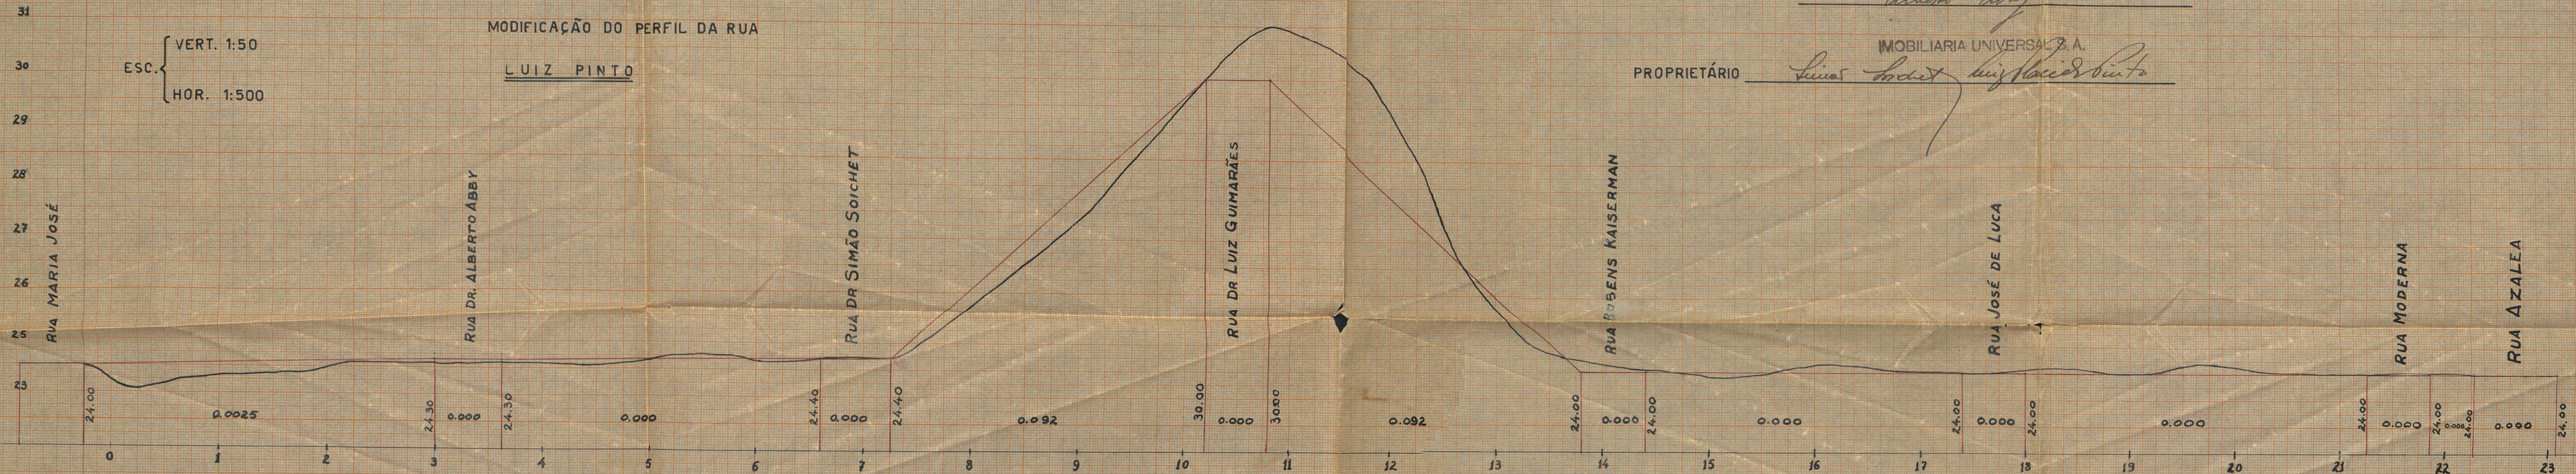

ENG.º RESPONSÁVEL Alberto Abby

PROPRIETÁRIO Luiz Pinto Luiz Pinto
 MOBILIARIA UNIVERSAL S.A.

13/51

Prefeitura Municipal de Nova Iguaçu
 DIVISÃO DE ENGENHARIA
 PLANO DE REMODELAÇÃO
 Aprovado em 18 de 6 de 52
 Suplicação de obra
 Valor 367 lotes
 Reg. n.º 3690/2



ACERVO DIGITALIZADO



CEDIM
CENTRO DE DOCUMENTAÇÃO E IMAGEM
INSTITUTO MULTIDISCIPLINAR - UFRJ



ARQUIVO DE PLANTAS