

<b>FICHA DE META DADOS – CEDIM 2019/2</b>	
<b>Nome da Pasta</b>	Arquivo de Plantas da Prefeitura da Cidade de Nova Iguaçu
<b>Autor/Instituição</b>	Secretaria Municipal de Desenvolvimento Urbano - SMDU
<b>Número de Documentos</b>	2
<b>Quantidade e tipo de documentação</b>	Uma planta
<b>Dia/ Mês/Ano</b>	12/02/1951
<b>Série</b>	59/51
<b>Formato</b>	Personalizado
<b>Resumo</b>	O acervo contempla tanto plantas residenciais e comerciais, quanto plantas de loteamento na cidade de Nova Iguaçu na primeira metade do século XX. Depositadas junto a Secretaria Municipal de Infraestrutura-SEMIF/Subsecretaria de Urbanismo de Nova Iguaçu, a documentação possui dados como nome do proprietário, logradouro, dimensões do terreno e profissional responsável pela obra. Dentre as plantas já digitalizadas, está o prédio da câmara Municipal, edificada em 1907 sendo posteriormente ocupado pela Prefeitura Municipal até sua demolição em 1964. Loteamento de bairros inteiros como Austin, Vila Anita e Caiçara. A maior parte da documentação



MINISTÉRIO DA EDUCAÇÃO  
UNIVERSIDADE FEDERAL RURAL DO RIO DE JANEIRO  
INSTITUTO MULTIDISCIPLINAR – CAMPUS NOVA IGUAÇU  
CENTRO DE DOCUMENTAÇÃO E IMAGEM



	encontra-se em bom estado, mas também pode conter marcas de dobraduras e desgaste pelo manuseio contínuo.
<b>Palavras-Chave</b>	<b>Planta; Nova Iguaçu;</b>
<b>Notas explicativas</b>	***

PREFEITURA MUNICIPAL DE NOVA IGUAÇU

59/51



PROCESSO:       /      

REQUERENTE: \_\_\_\_\_

ASSUNTO:       LOTEAMENTO      

ANDAMENTO DO PROCESSO

DESTINO	DATA	DESTINO	DATA


ANEXO: \_\_\_\_\_  
\_\_\_\_\_  
\_\_\_\_\_



P. M. N. I.  
ARQUIVO DA D.  
PLANTA Nº 59/51

RUA B

EIXO RUA A

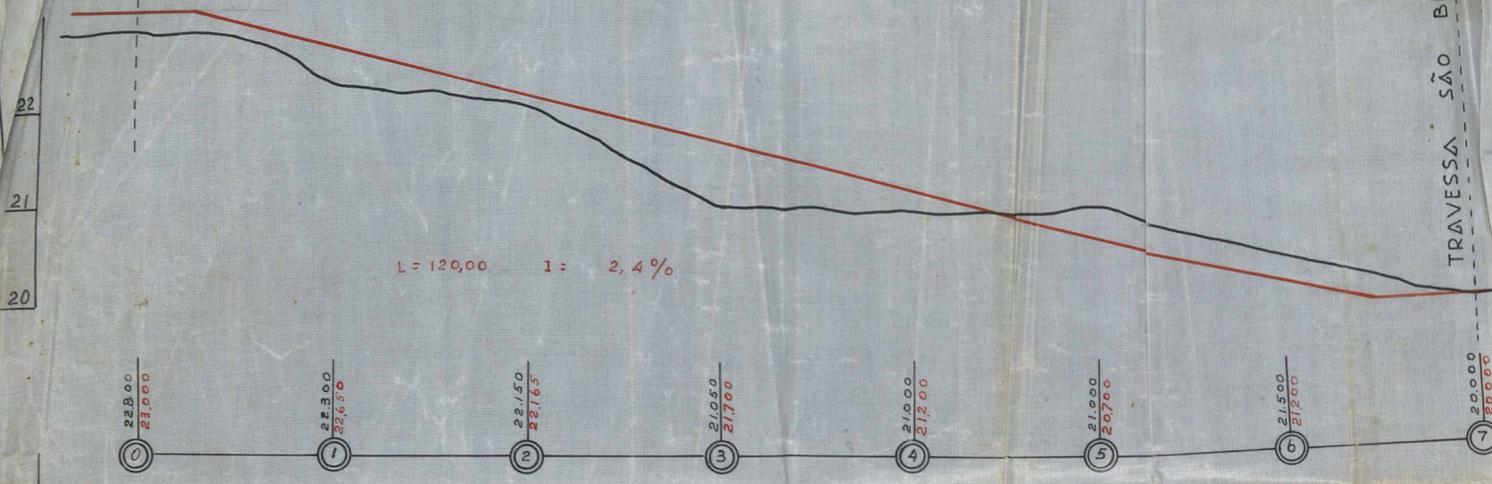

TRAVESSA SÃO BENEDITO

PETFIS LONGITUDINAIS  
RUAS "A" "B."

ESCALA

HORIZONTAL 1:500

VERTICAL 1:50

APROVO, sujeitando-se  
Requerente ao cumprimento das  
obrigações que assumiu ao  
assinar a D. A. e termo de  
10.9/10 8:24 9/7-51  
3/8/51

~~APROVO~~  
~~13. fev. 1951~~  
~~Projeto~~

Prefeitura Municipal de Nova Iguaçu  
DIVISÃO DE ENGENHARIA  
PLANO DE RECONSTRUÇÃO  
13. fev. 1951  
Loteamento rural  
52 lotes  
75% out

TRECHO EXISTENTE DA RUA LUZITANIA

LINHA DE DIVISA

○ ENGENHEIRO RESPONSÁVEL

○ PROPRIETÁRIO

*[Handwritten signatures and notes]*

ESTRADA DA QUARITA

RUA A

EIXO



ACERVO DIGITALIZADO



**CEDIM**  
CENTRO DE DOCUMENTAÇÃO E IMAGEM  
INSTITUTO MULTIDISCIPLINAR - UFRRJ



ARQUIVO DE PLANTAS