

FICHA DE META DADOS – CEDIM 2019/2	
Nome da Pasta	Arquivo de Plantas da Prefeitura da Cidade de Nova Iguaçu
Autor/Instituição	Secretaria Municipal de Desenvolvimento Urbano - SMDU
Número de Documentos	3
Quantidade e tipo de documentação	Uma planta de modificação
Dia/ Mês/Ano	05/05/1983
Série	***
Formato	2xA0
Resumo	<p>O acervo contempla tanto plantas residenciais e comerciais, quanto plantas de loteamento na cidade de Nova Iguaçu na primeira metade do século XX. Depositadas junto a Secretaria Municipal de Infraestrutura-SEMIF/Subsecretaria de Urbanismo de Nova Iguaçu, a documentação possui dados como nome do proprietário, logradouro, dimensões do terreno e profissional responsável pela obra. Dentre as plantas já digitalizadas, está o prédio da câmara Municipal, edificada em 1907 sendo posteriormente ocupado pela Prefeitura Municipal até sua demolição em 1964. Loteamento de bairros inteiros como Austin, Vila Anita e Caiçara. A maior parte da documentação</p>



MINISTÉRIO DA EDUCAÇÃO
UNIVERSIDADE FEDERAL RURAL DO RIO DE JANEIRO
INSTITUTO MULTIDISCIPLINAR – CAMPUS NOVA IGUAÇU
CENTRO DE DOCUMENTAÇÃO E IMAGEM



	encontra-se em bom estado, mas também pode conter marcas de dobraduras e desgaste pelo manuseio contínuo.
Palavras-Chave	Planta; Nova Iguaçu; Rua Athaíde Pimenta de Moraes; Delegacia do Ministério da Fazenda;
Notas explicativas	***

DELEGACIA

MINISTERIO

DA


FAZENDA




PROCESSO






05-3612-84




Delegacia ^{Pal.} 05/85
Ministério da
fazenda.
Proc. 05.3612/84

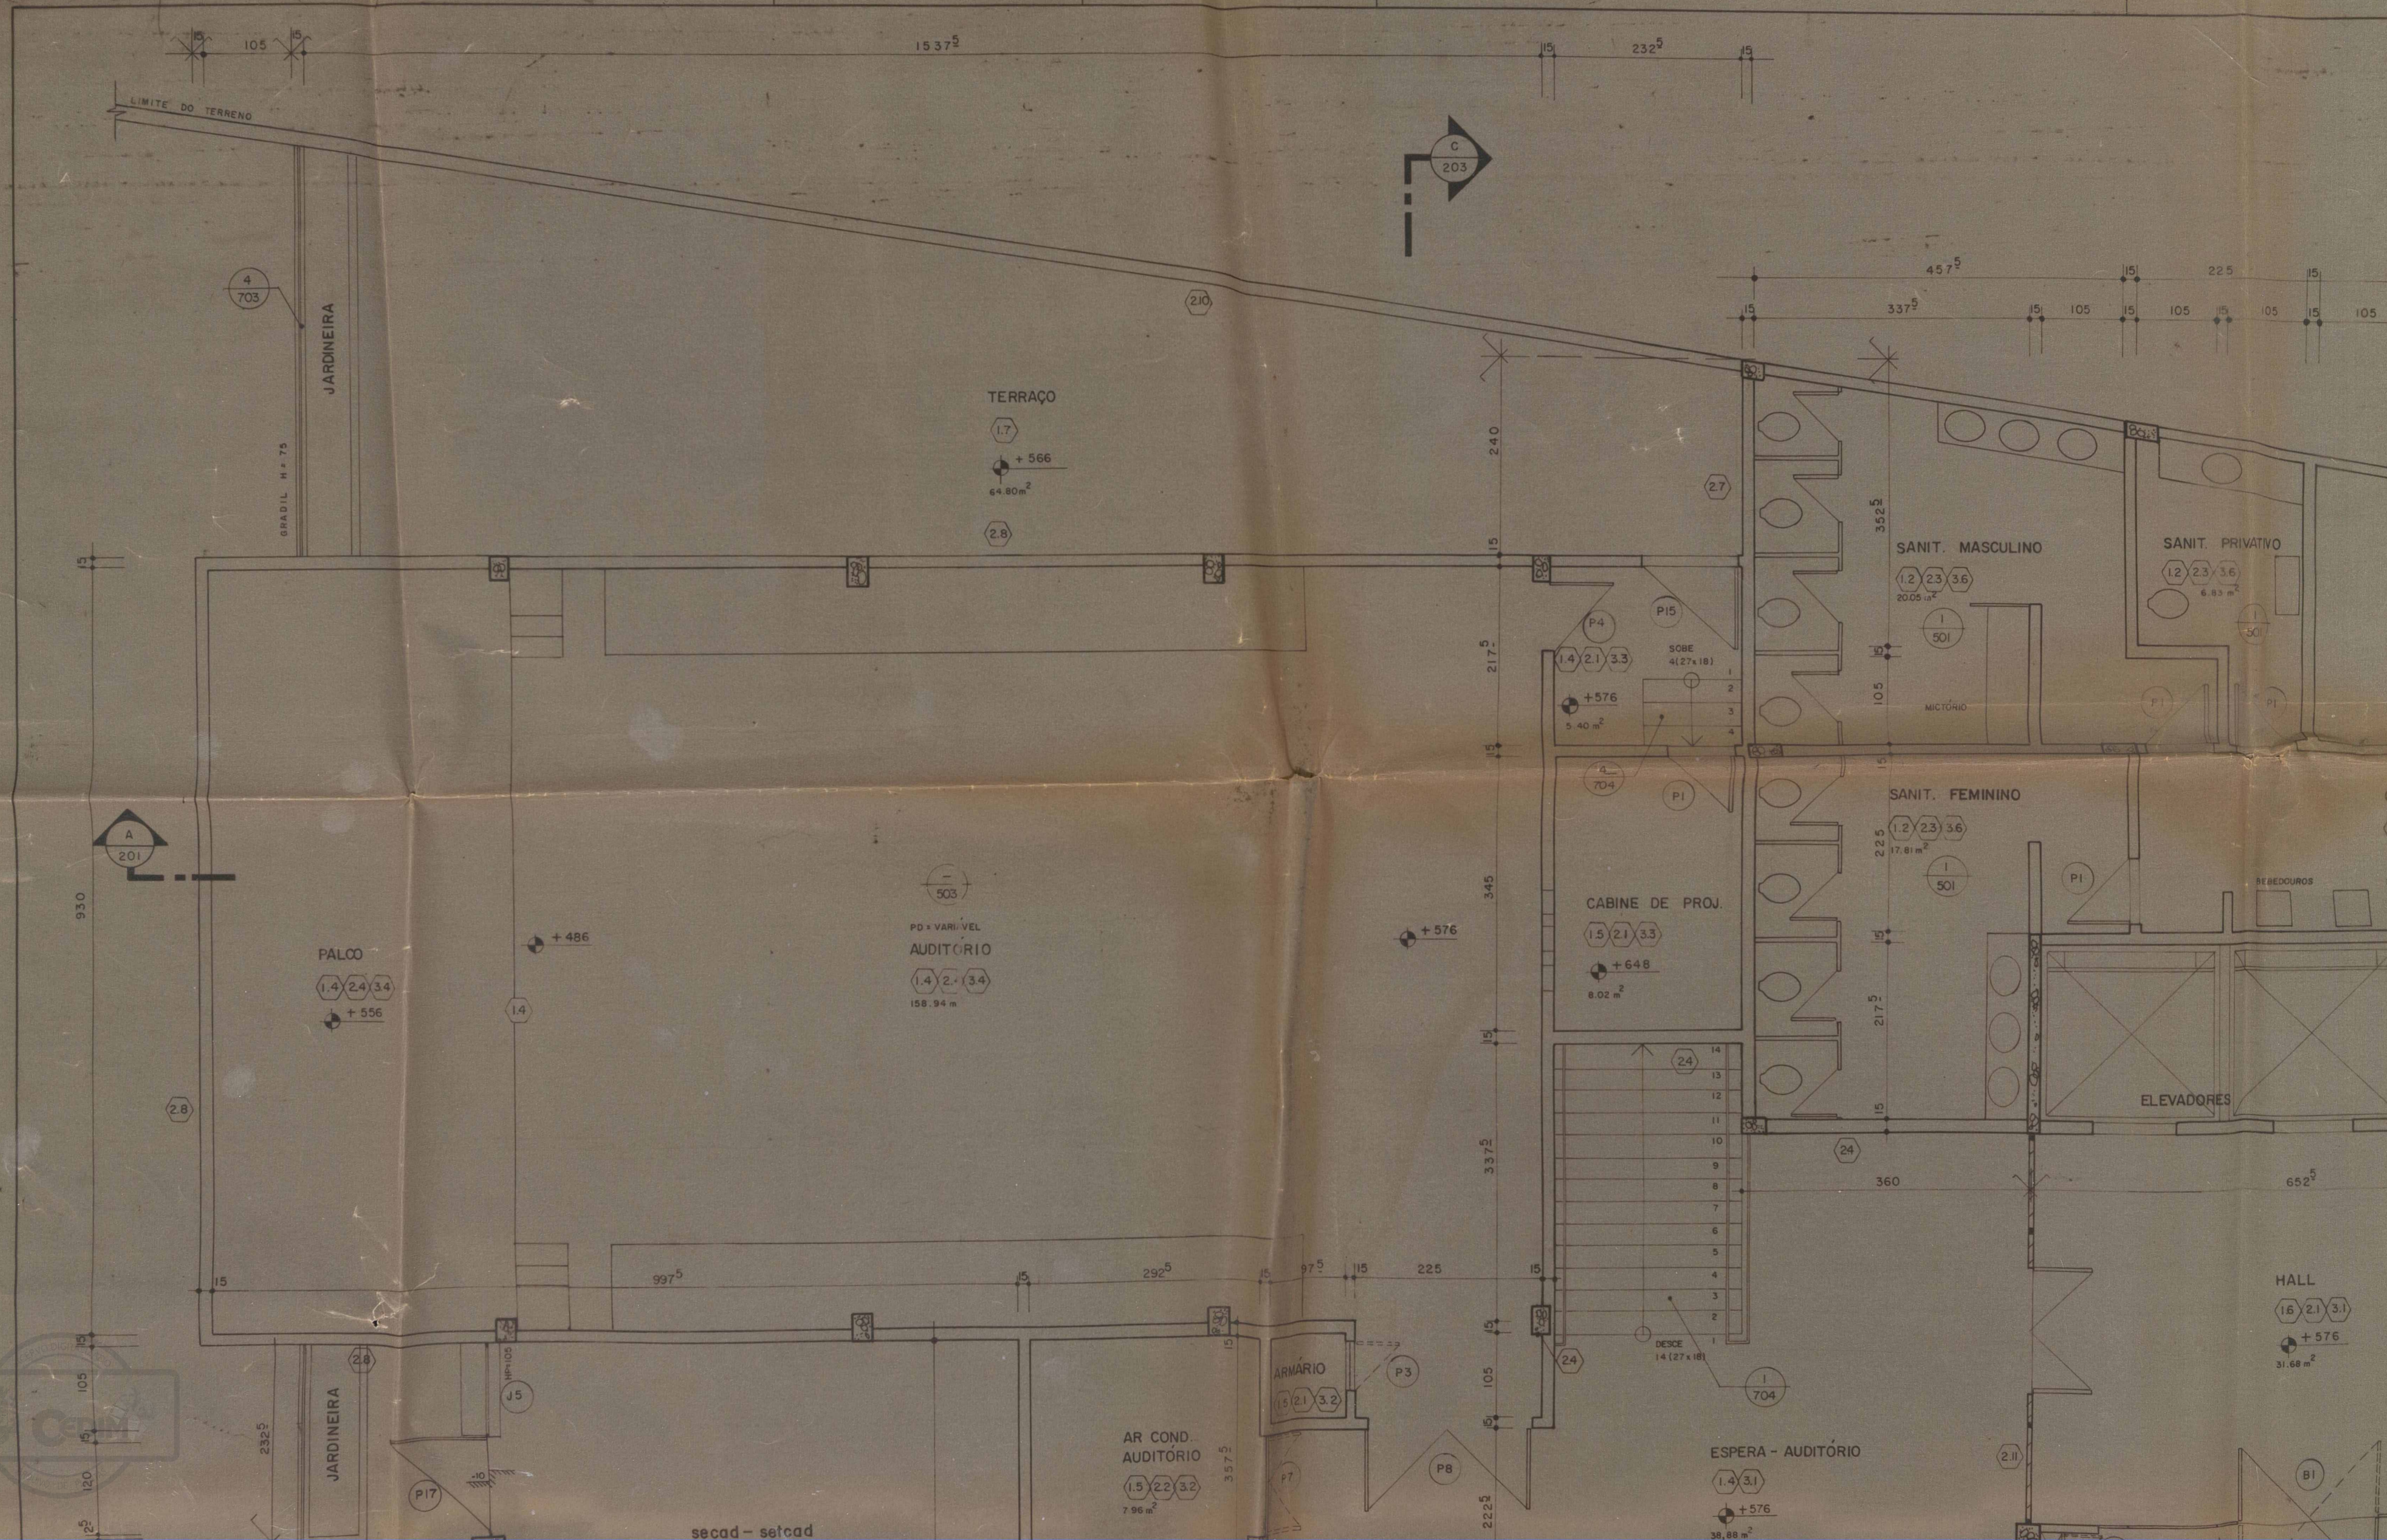


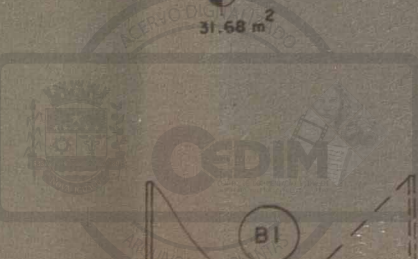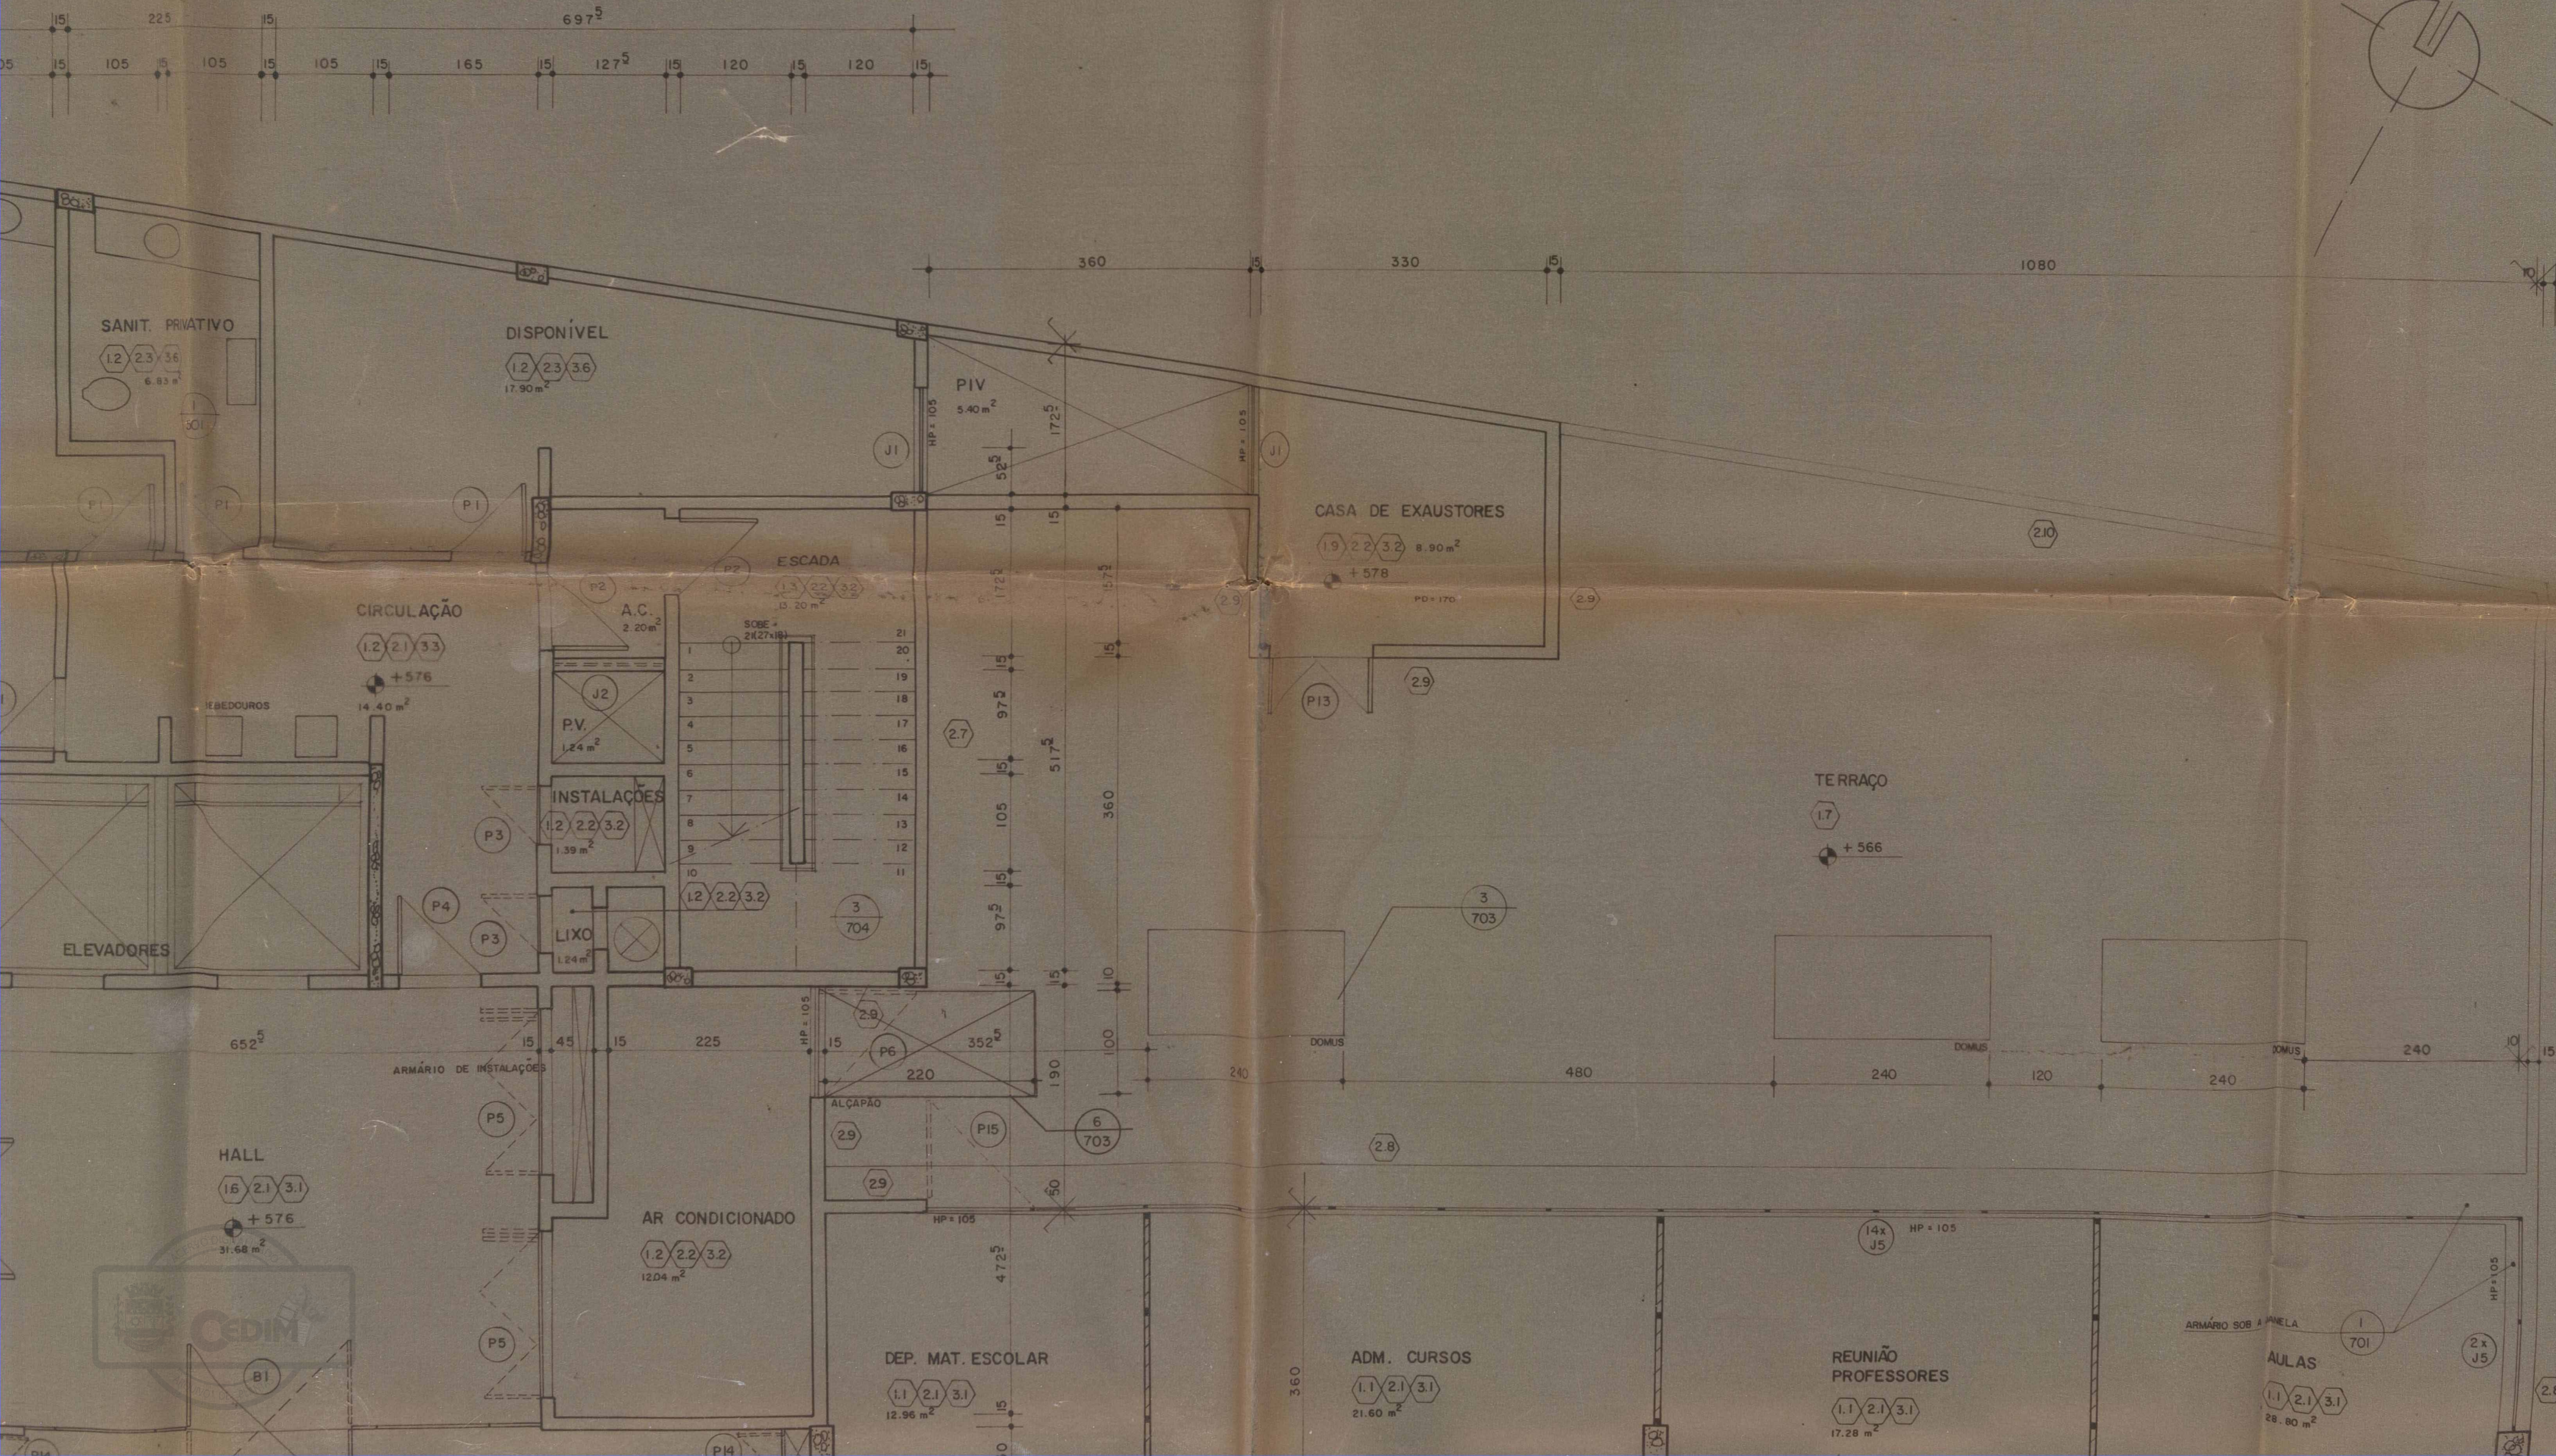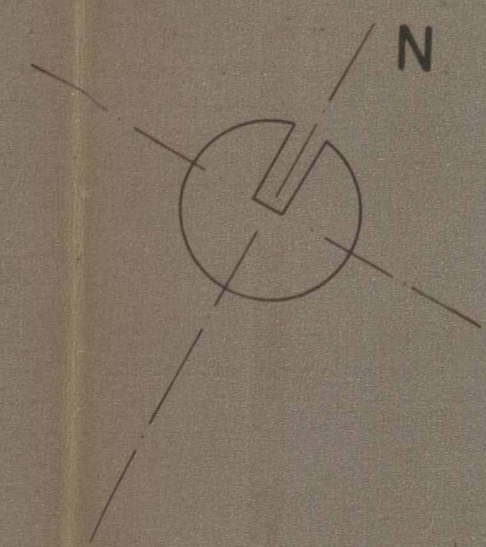


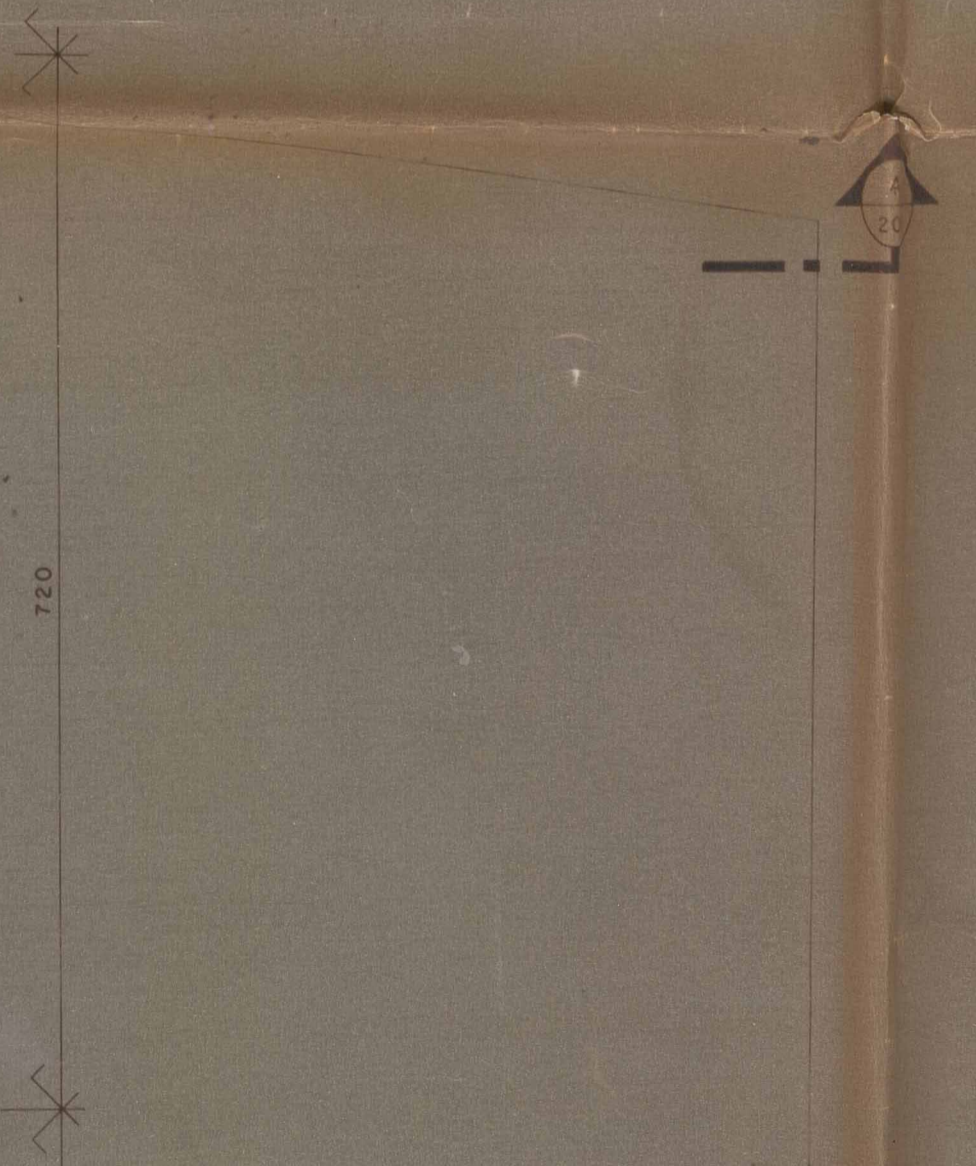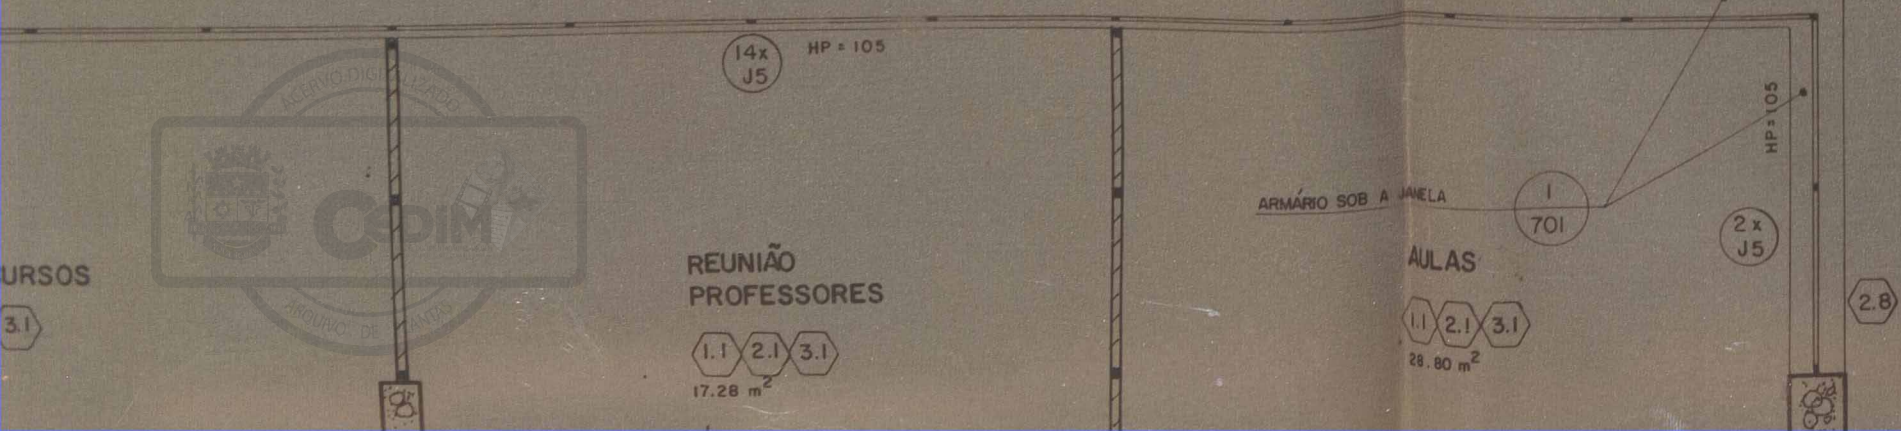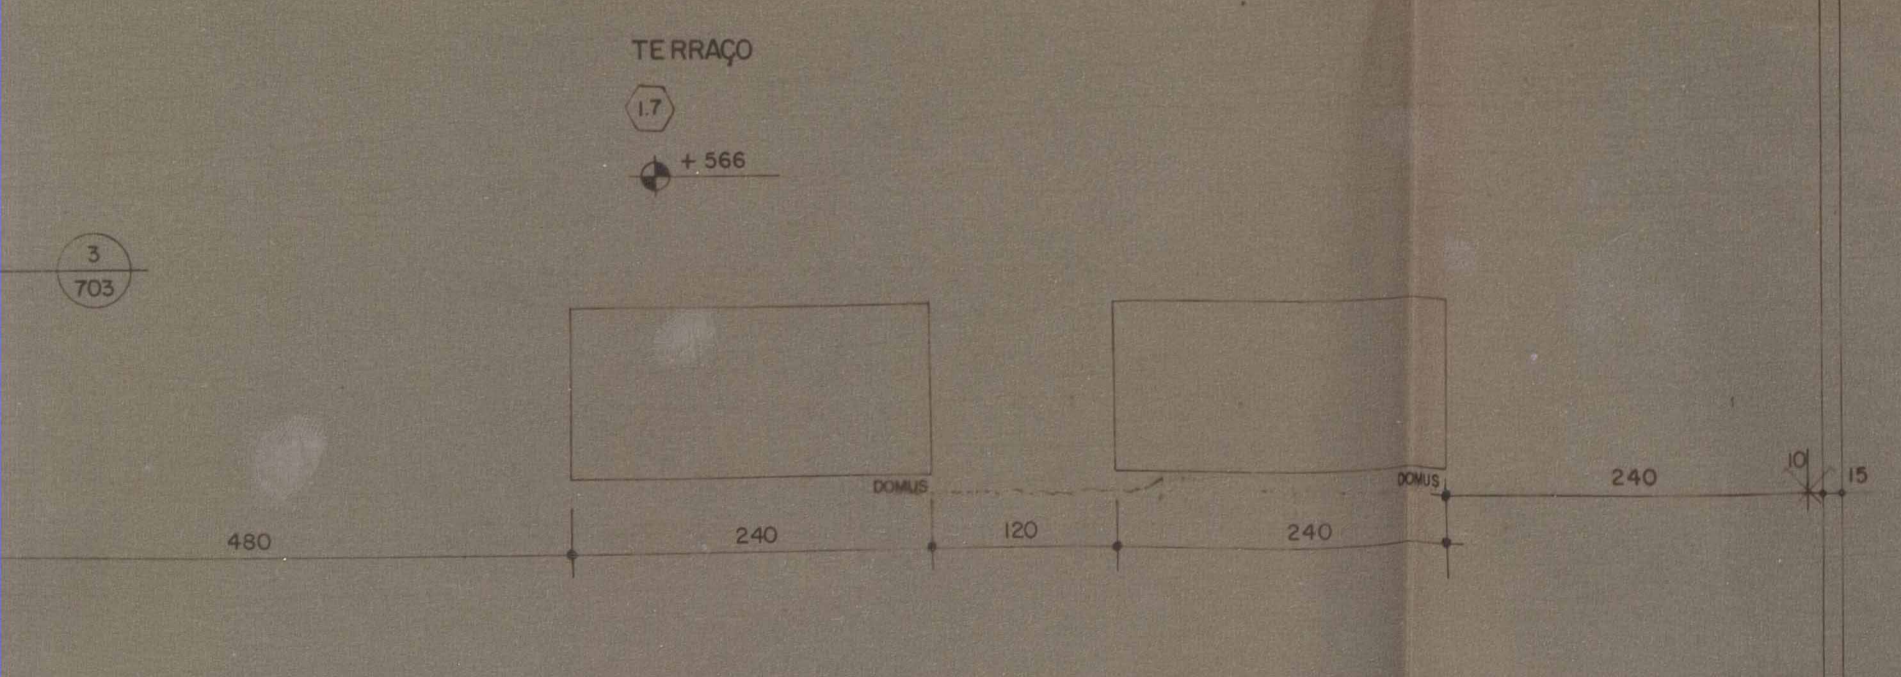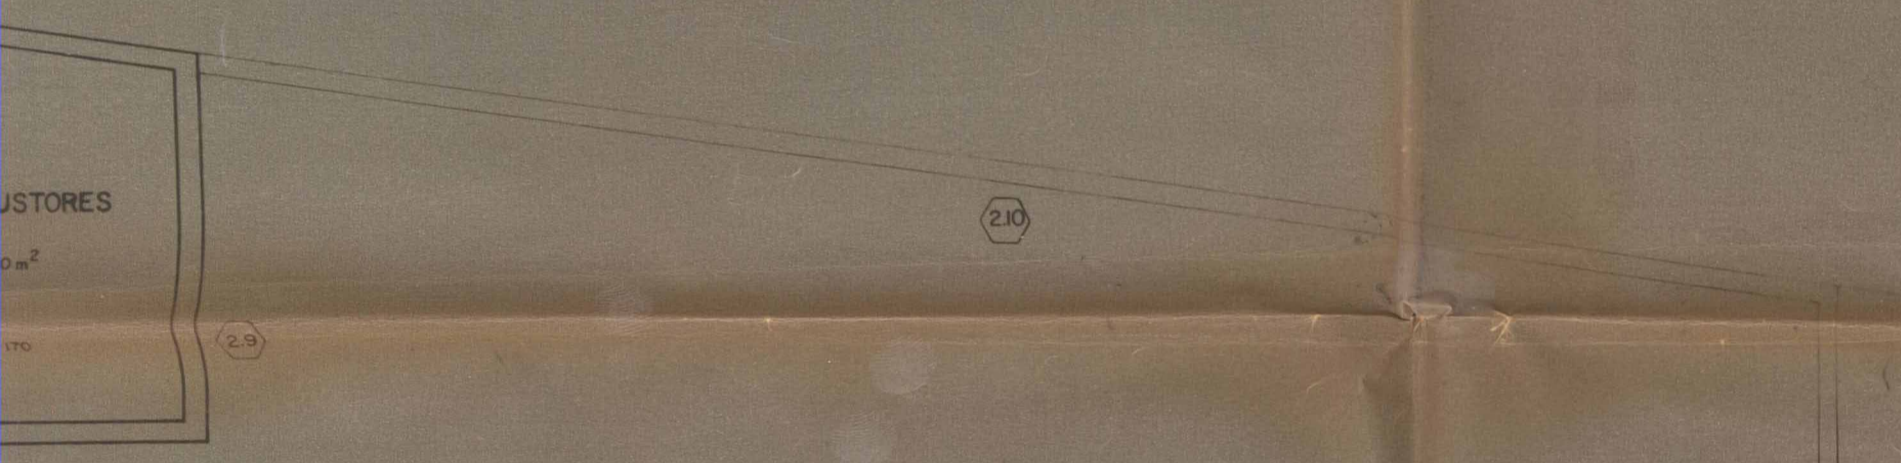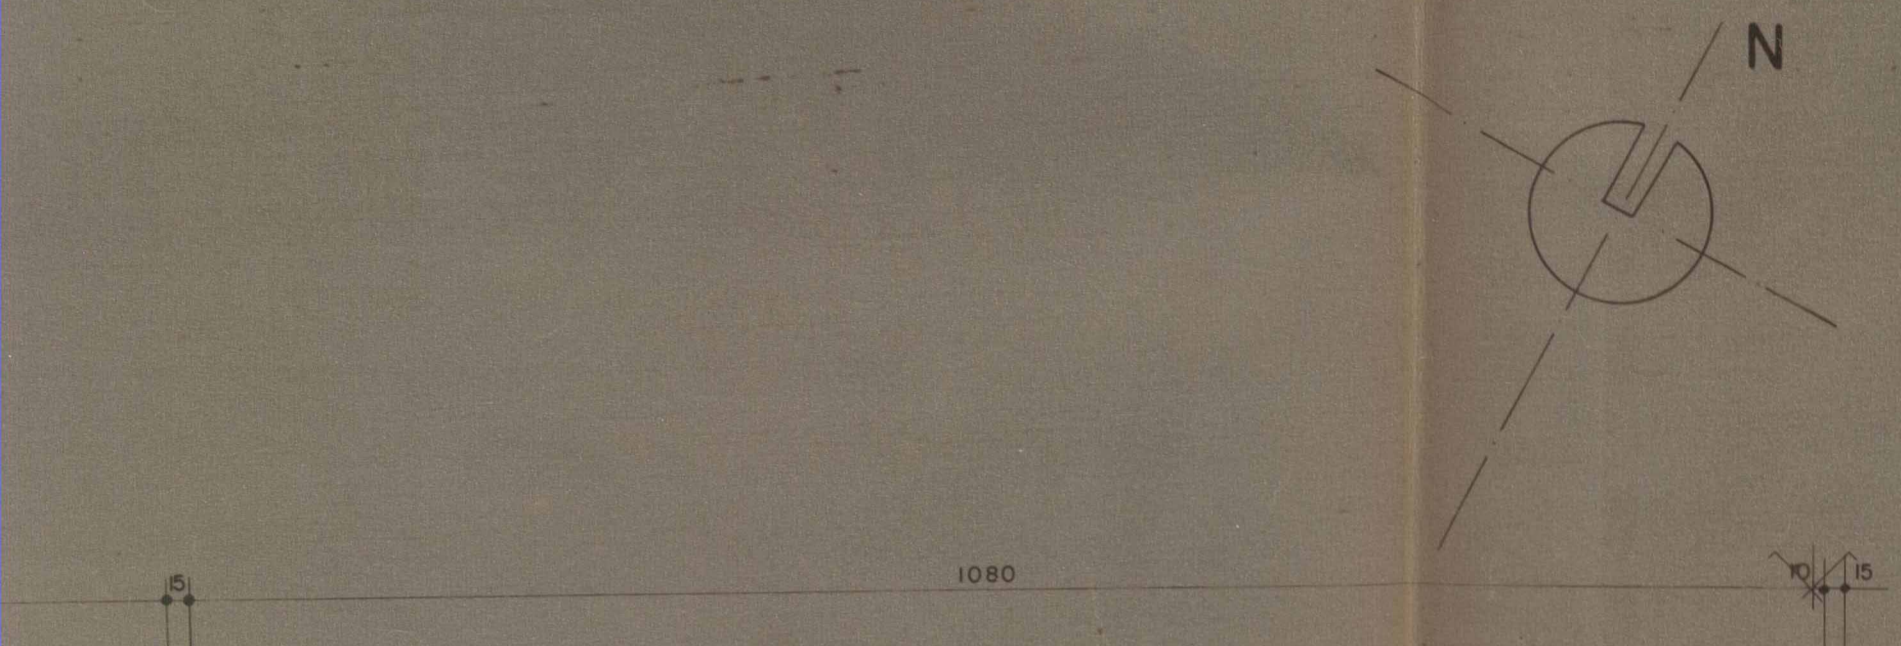

05/85
(N. JBUAGU)

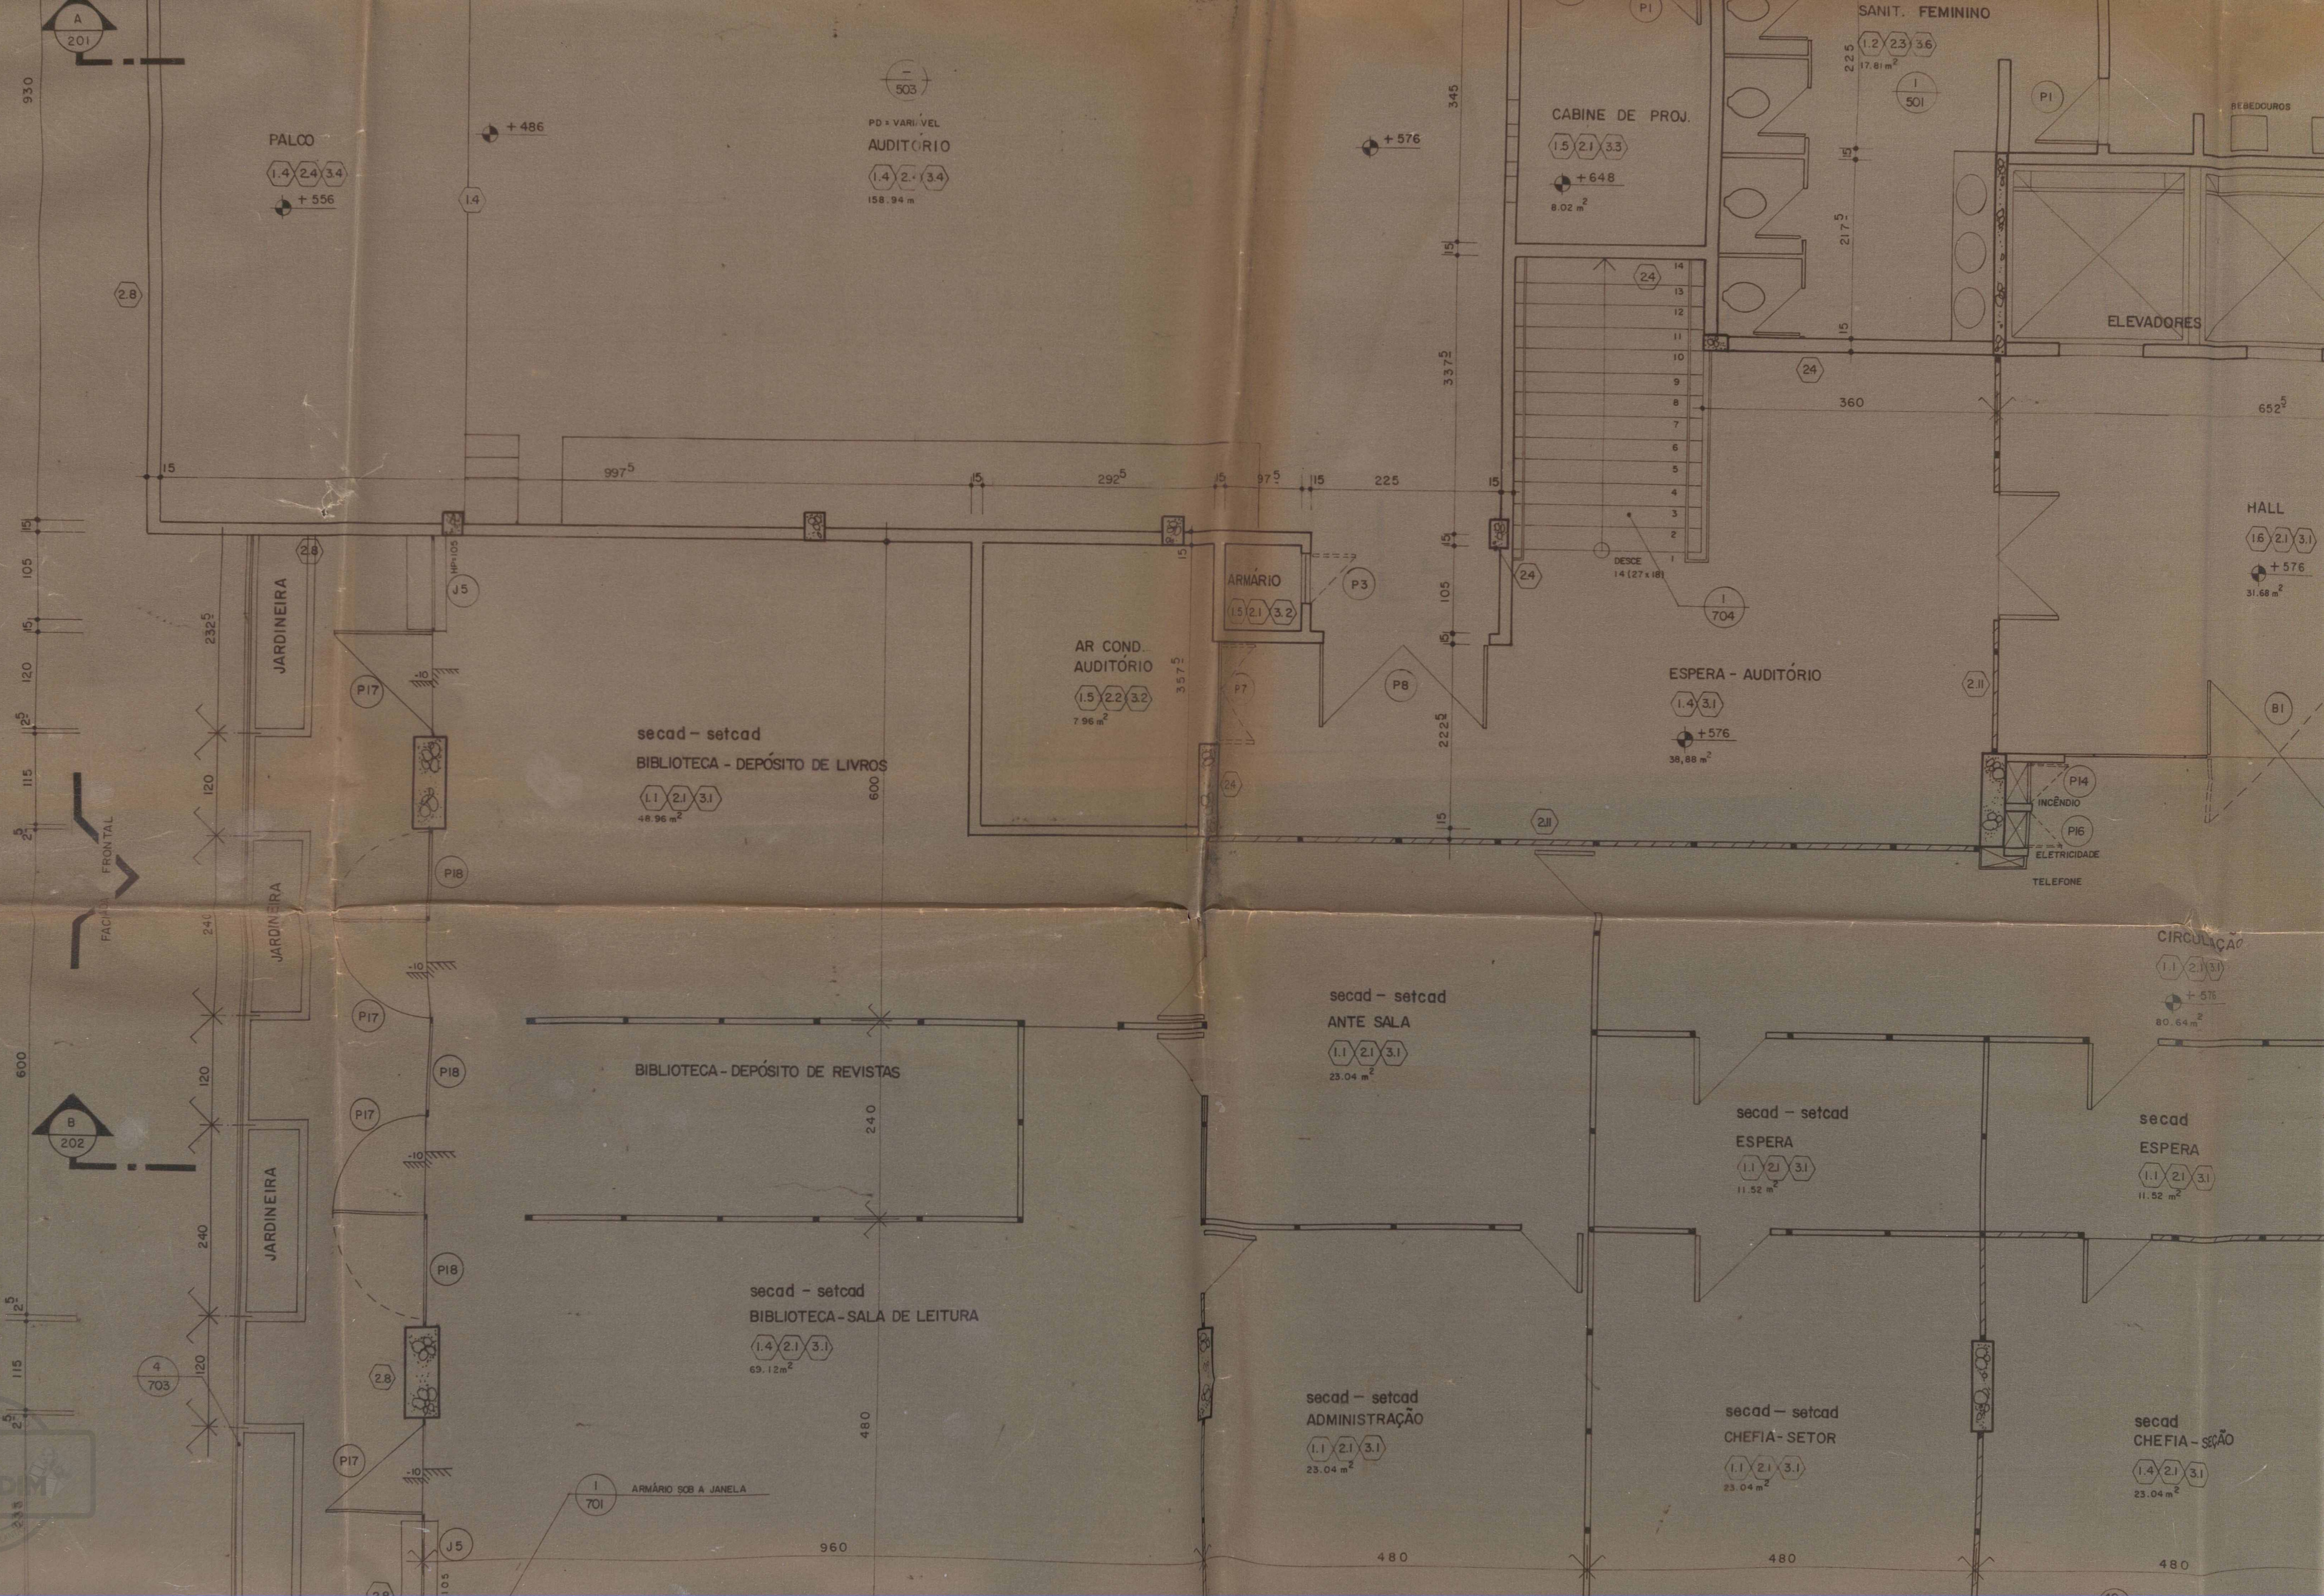

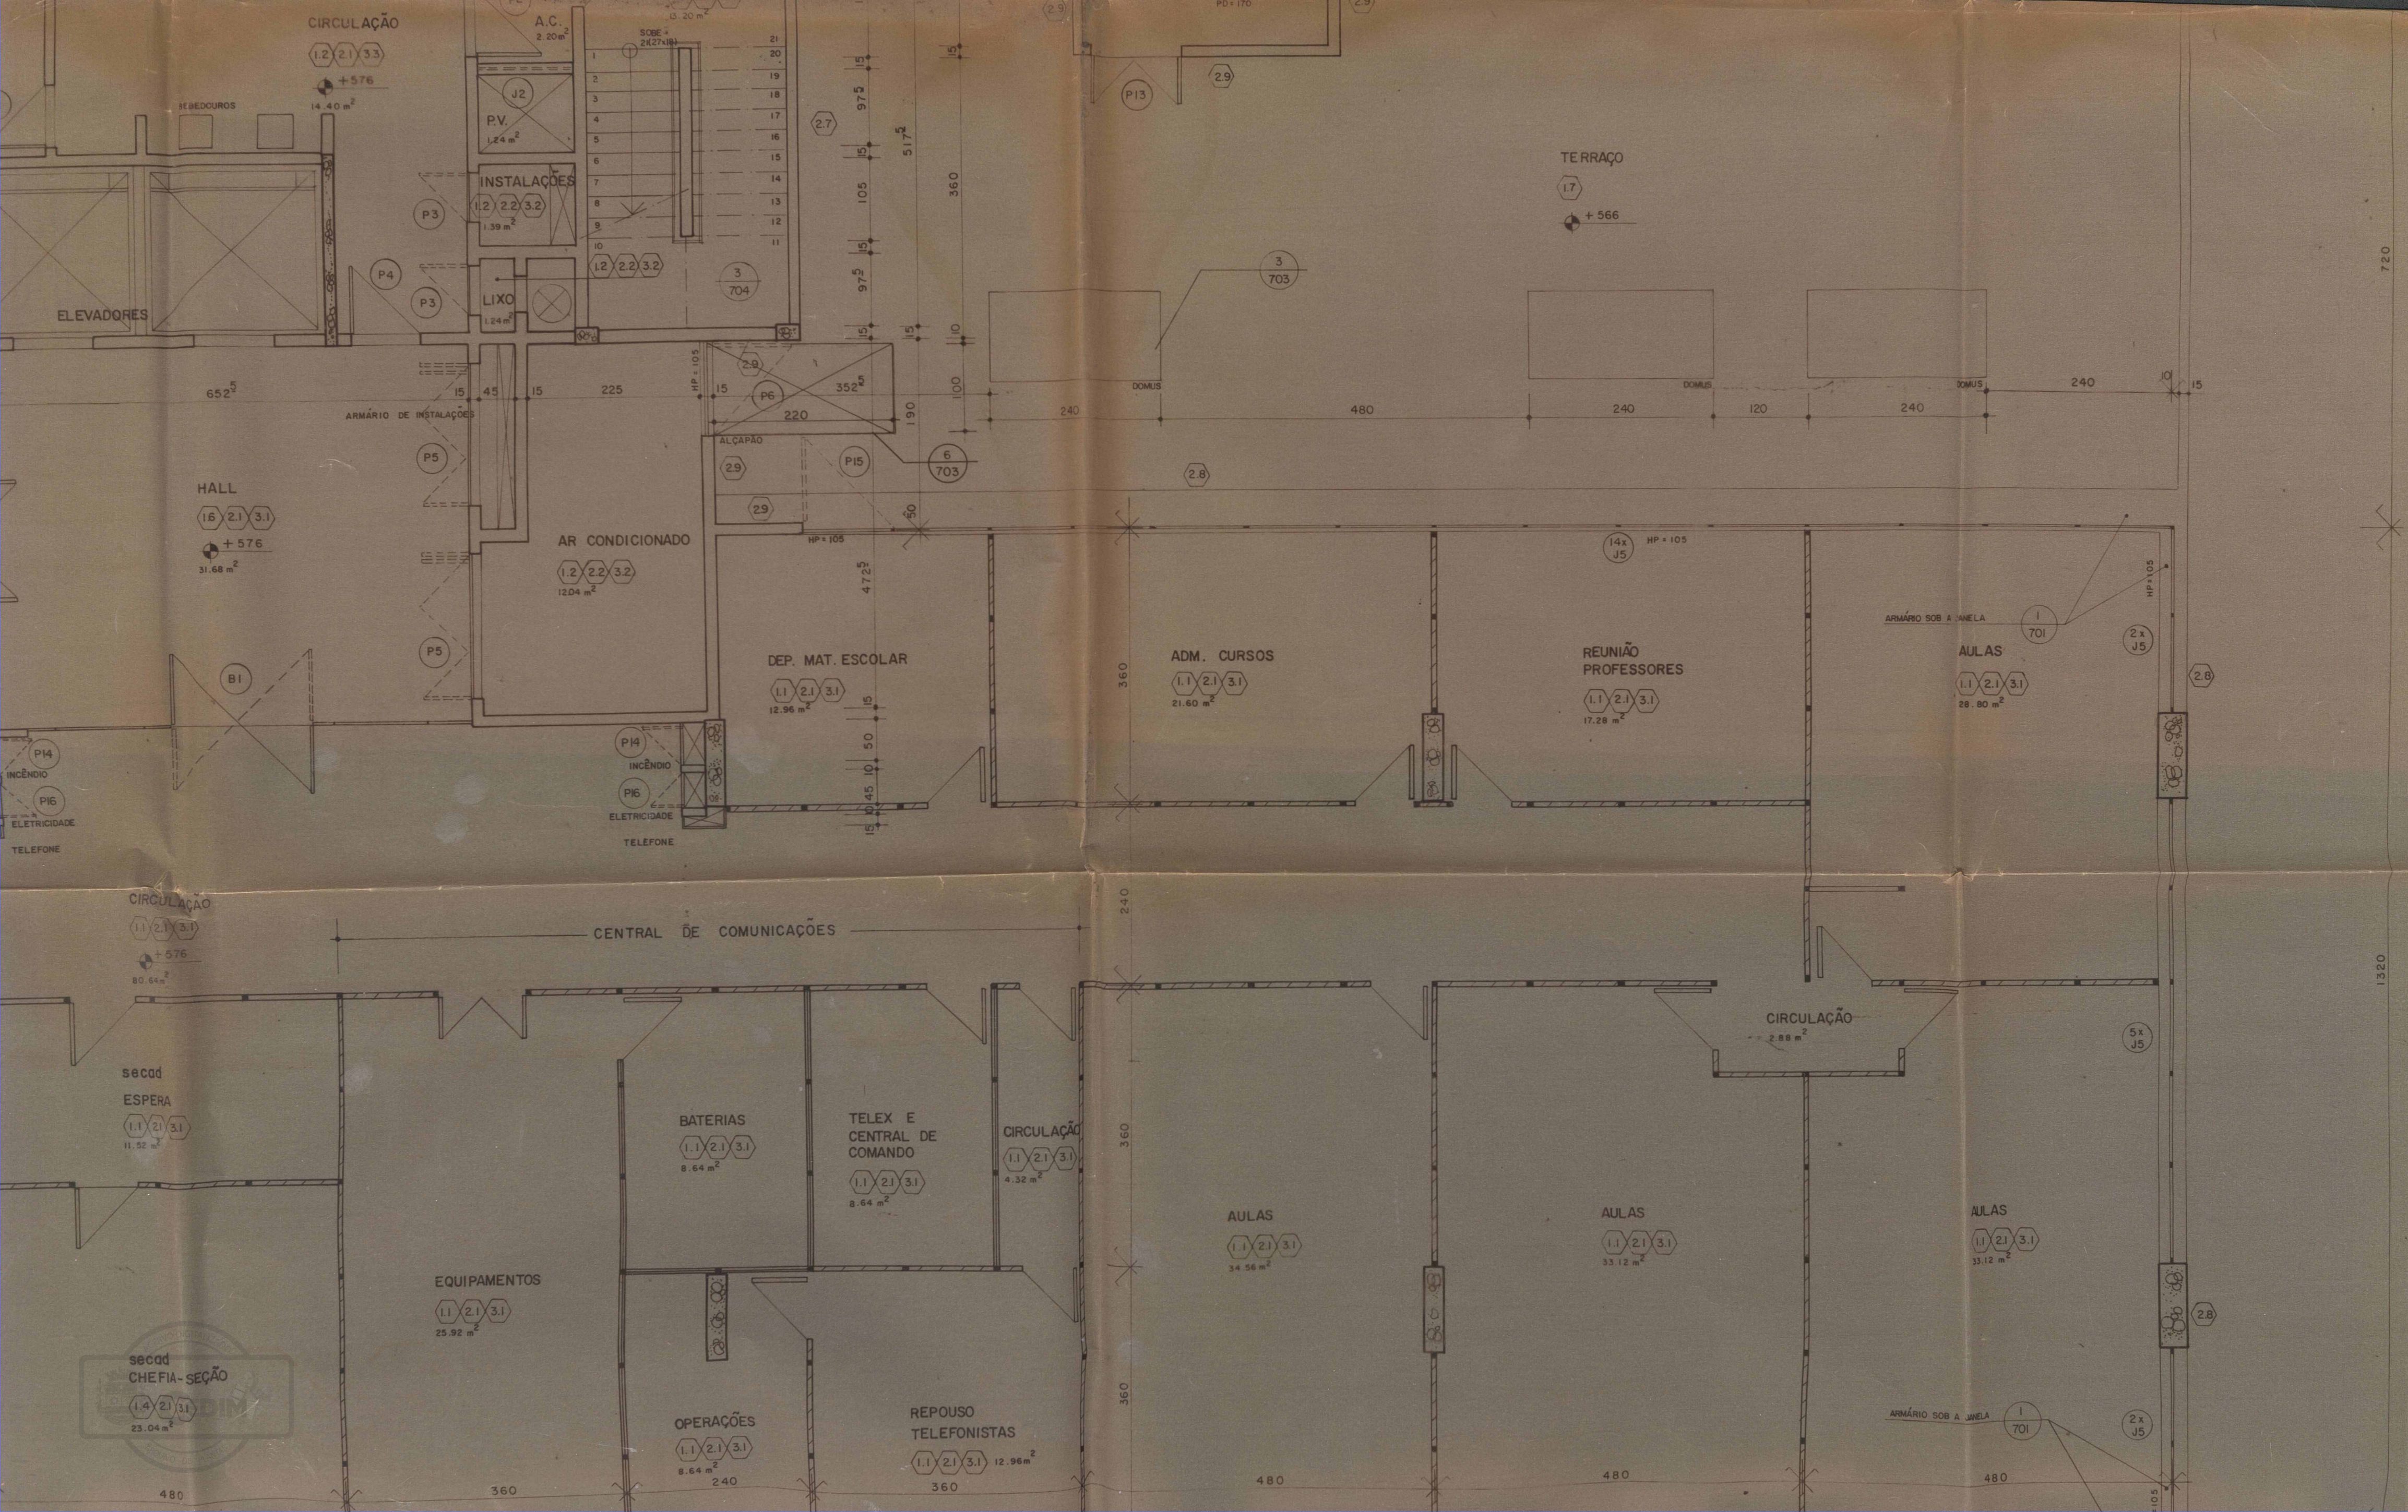

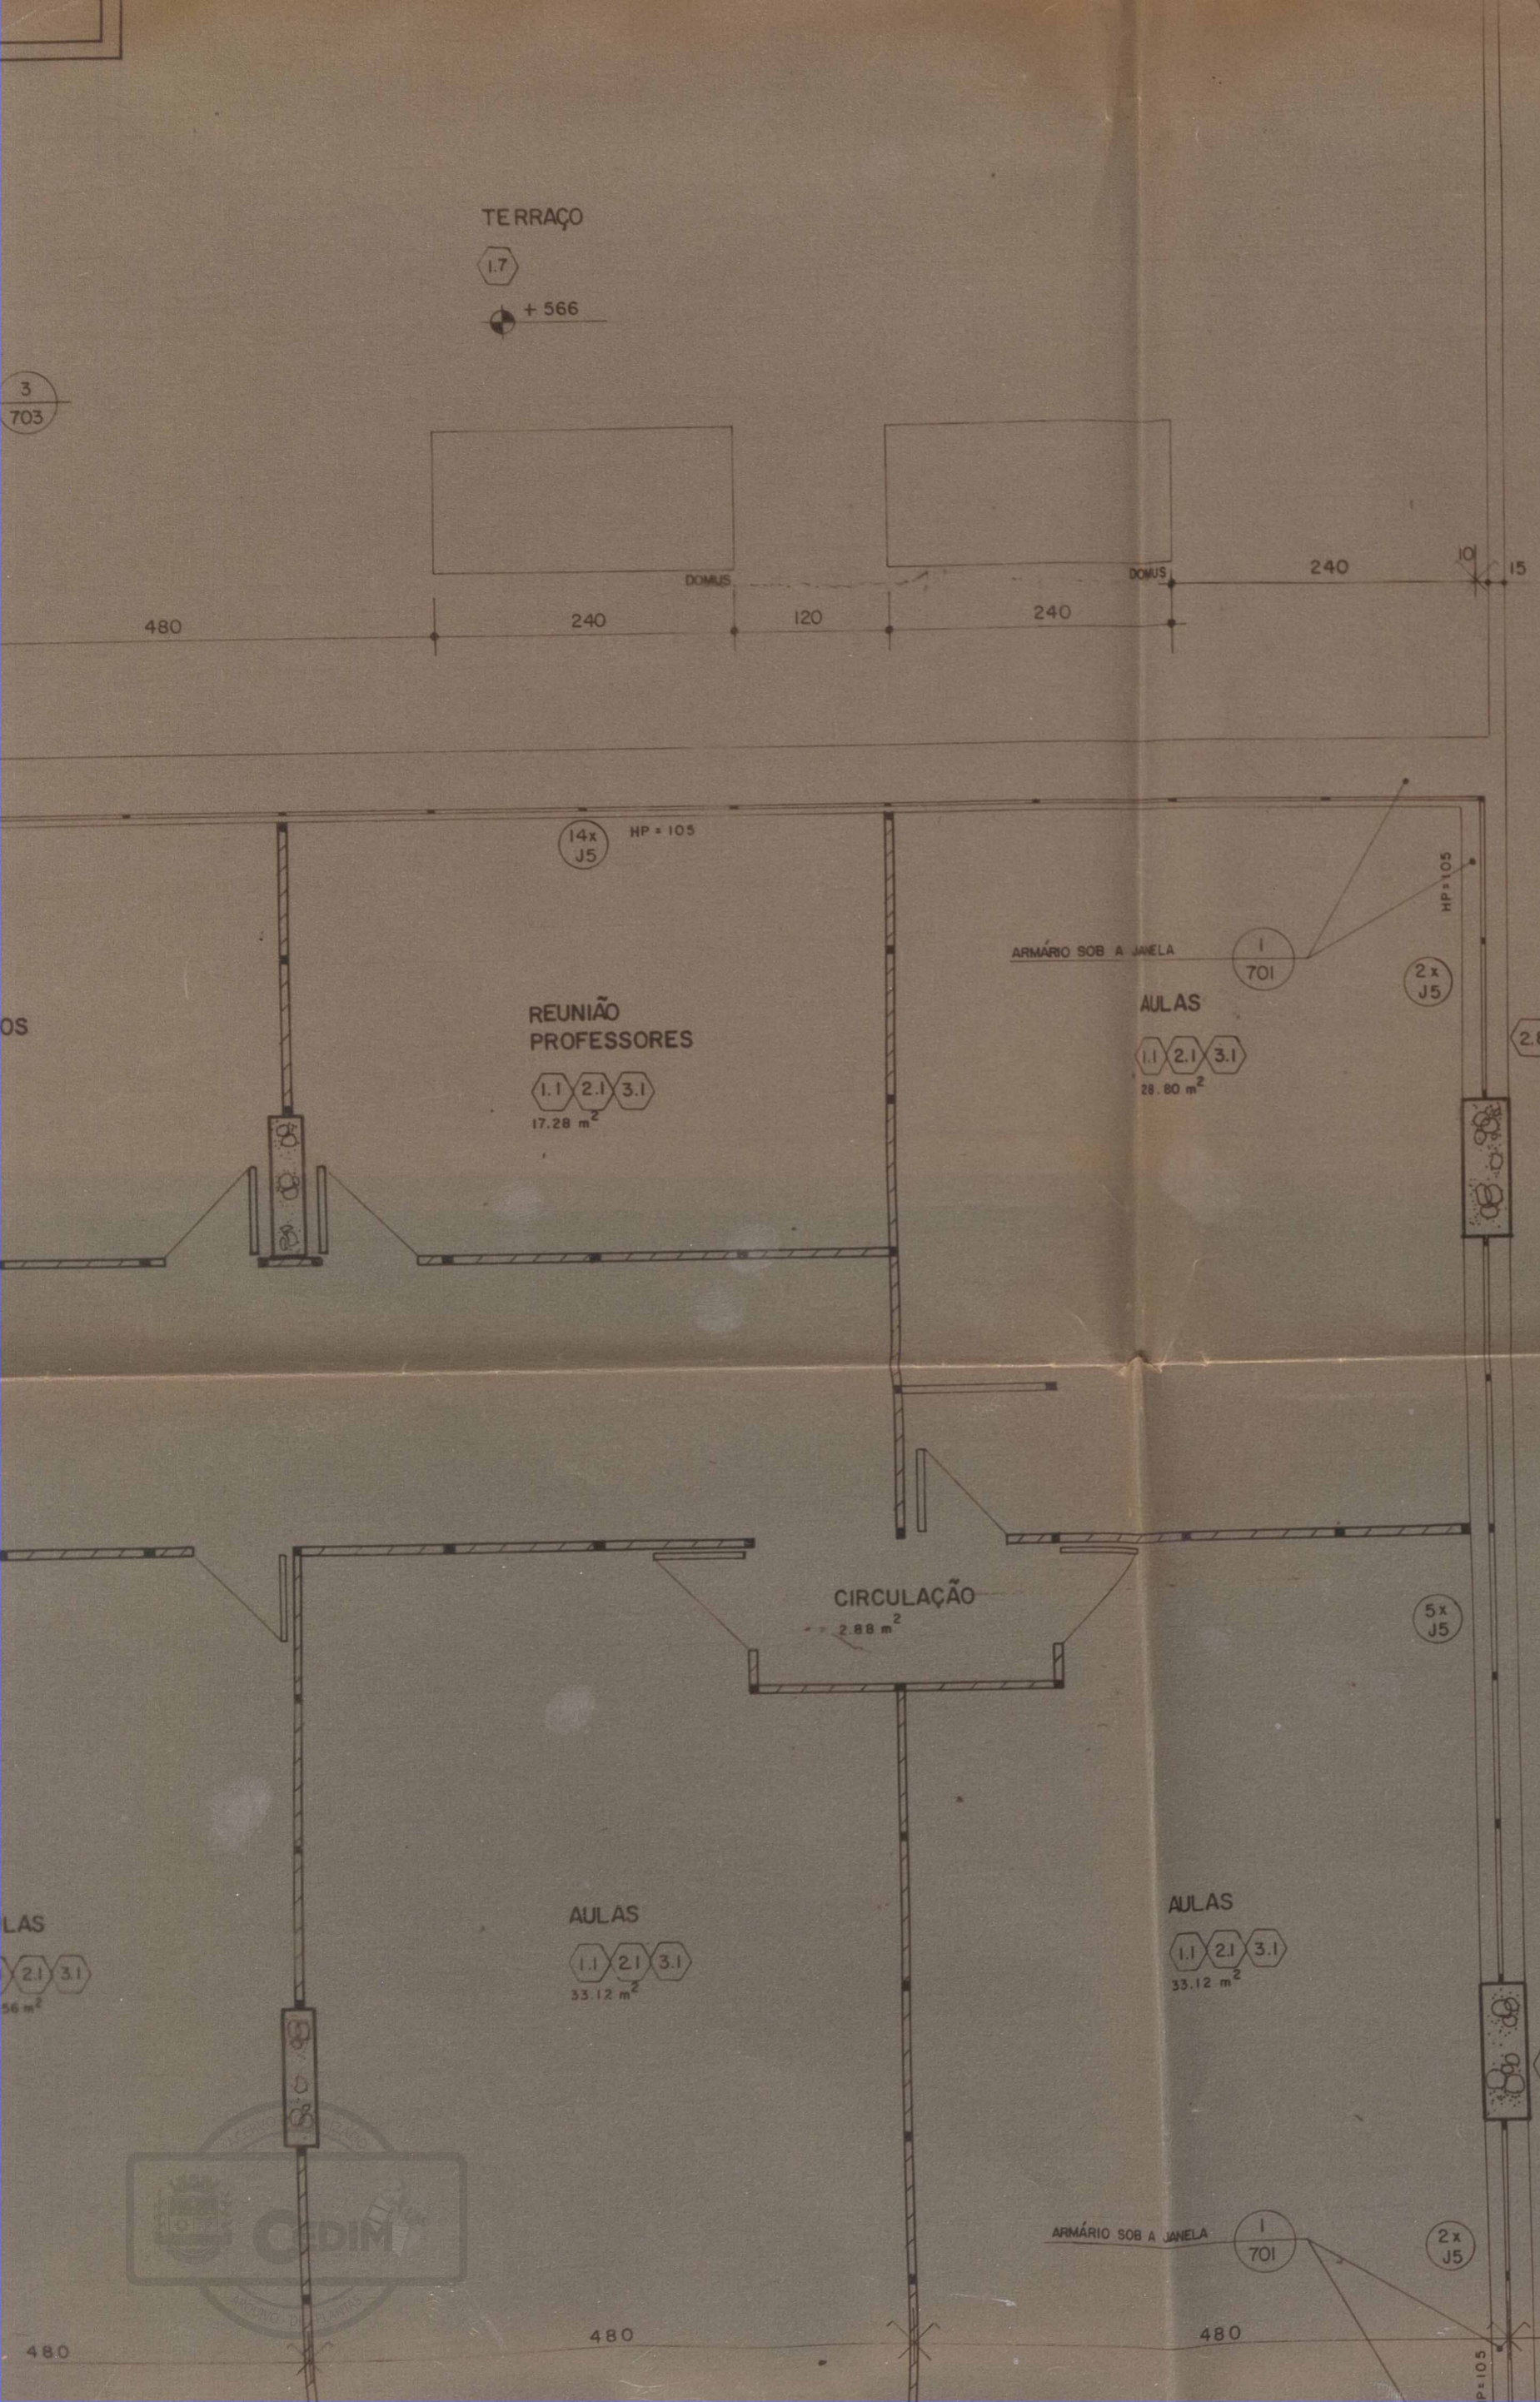

05/85
(N. IGUAÇU)

SECRETARIA MUNICIPAL DE OBRAS E URBANISMO
S E M U R B
DEPARTAMENTO DE URBANISMO

aprovado: em 21 de Novembro de 1985
 alinhamento
 nível mínimo de Salão Apoio de 1,00 m e
 escadas 1,10 m de altura
 acabamento
 piso 200 x 200 mm
 color Grã. Branco
 São Paulo de 1985
 Nota: permissionário do projeto de arquitetura
 Proj. N.º 25 - 262-24
 Esc. 1/50
 Data 28.01.85

Márcia Ganem Reis
Secretária Municipal
de Obras e Urbanismo

NOTA
 VER:
 ARRANJOS FÍSICOS - DES. NI-A 401
 JANELAS, PLANTAS E CORTES - DES. NI-A 603
 DIVISÓRIAS - DES. NI-A 701
 VER CONVENÇÕES E ESPECIFICAÇÕES NO DES. NI A 103
 VER PROJETO DE PAISAGISMO

DELEGACIA DO MINISTÉRIO DA FAZENDA NO RIO DE JANEIRO
 DIVISÃO DE ADMINISTRAÇÃO
 SEÇÃO DE OBRAS
 OBRA DELEGACIA DA RECEITA FEDERAL - NOVA IGUAÇU
 RUA ATAÍDE PIMENTA DE MORAIS
 PRANCHA

B
202

600

120

240

120

JARDINEIRA

JARDINEIRA

GRADIL H = 75

LIMITE DO TERRENO

P17

P17

P18

P17

2.8

2.8

P18

P18

J5

HP = 105

TERRAÇO

1.7

+ 566

2.10

BIBLIOTECA - DEPÓSITO DE REVISTAS

240

secad - setcad
BIBLIOTECA - SALA DE LEITURA

1.4 2.1 3.1

69.12 m²

ARMÁRIO SOB A JANELA

701

960

2.8

MURETA H = 40

ANTE SALA

1.1 2.1 3.1

23.04 m²

secad - setcad
ADMINISTRAÇÃO

1.1 2.1 3.1

23.04 m²

480

secad - setcad

ESPERA

1.1 2.1 3.1

11.52 m²

secad - setcad
CHEFIA - SETOR

1.1 2.1 3.1

23.04 m²

480

2.8

secad

ESPERA

1.1 2.1 3.1

11.52 m²

secad
CHEFIA - SEÇÃO

1.4 2.1 3.1

23.04 m²

480

40x
J5

HP = 105

120

15

225


345

15

600

960

C
203

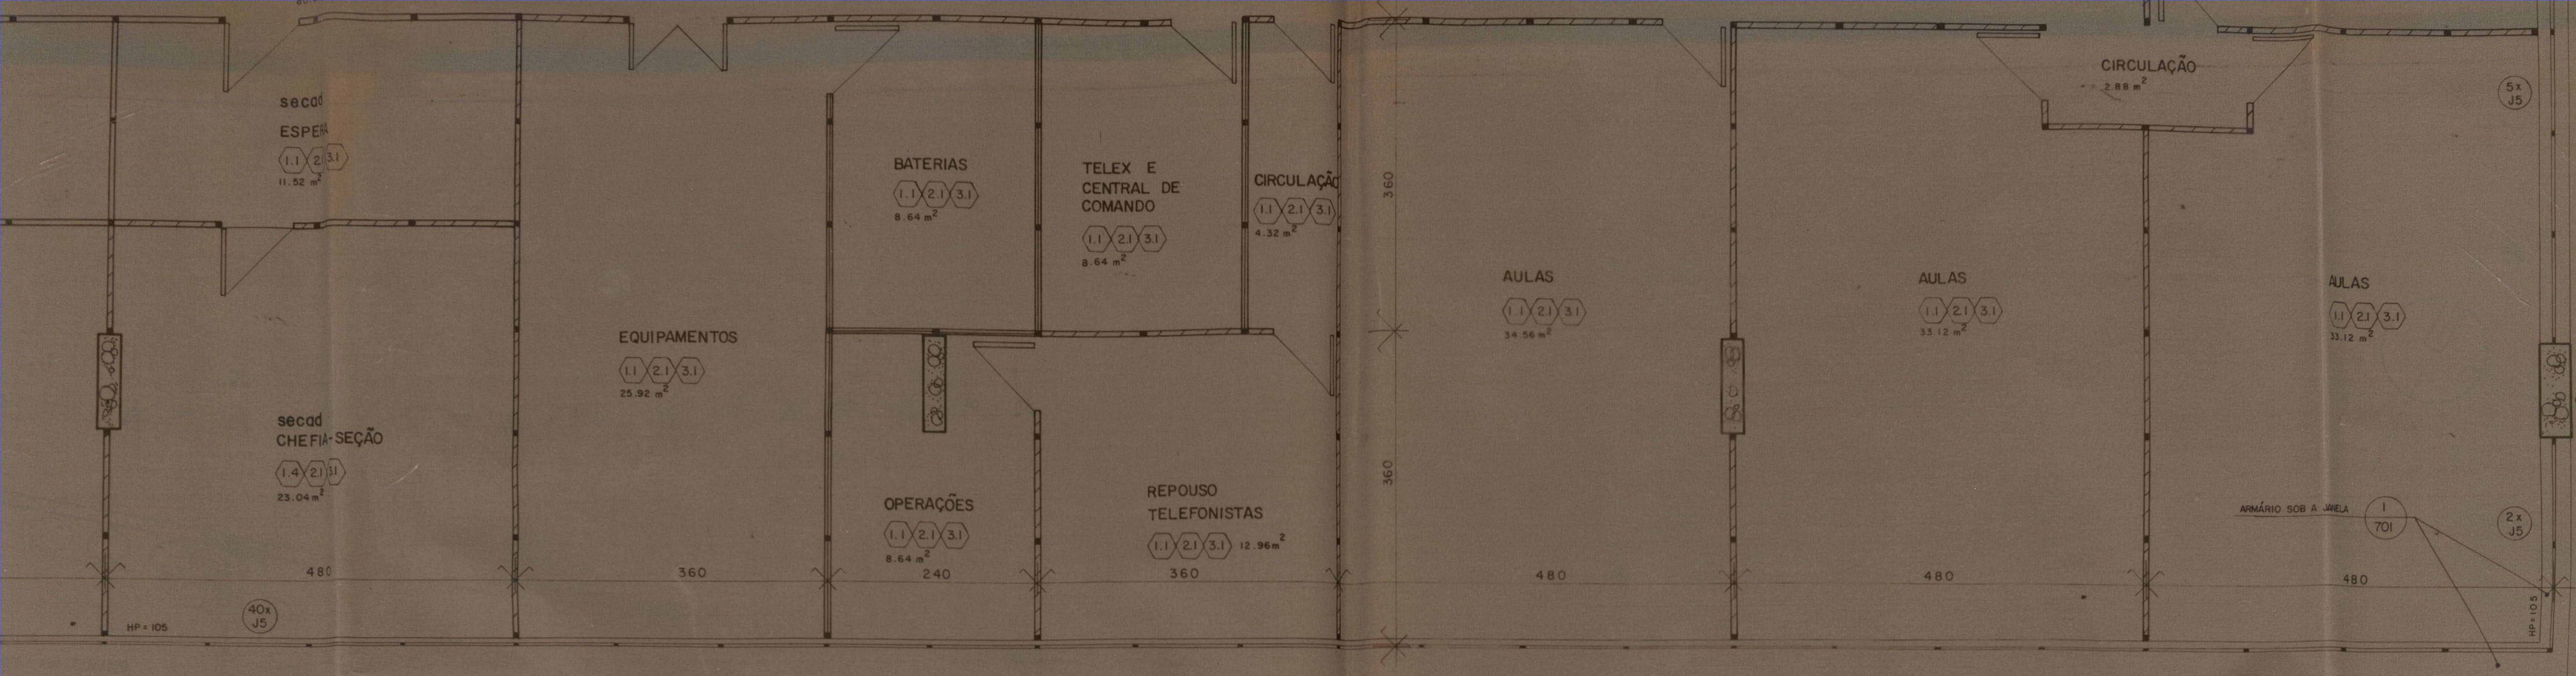


FACHADA LATERAL

960
4850

960

960

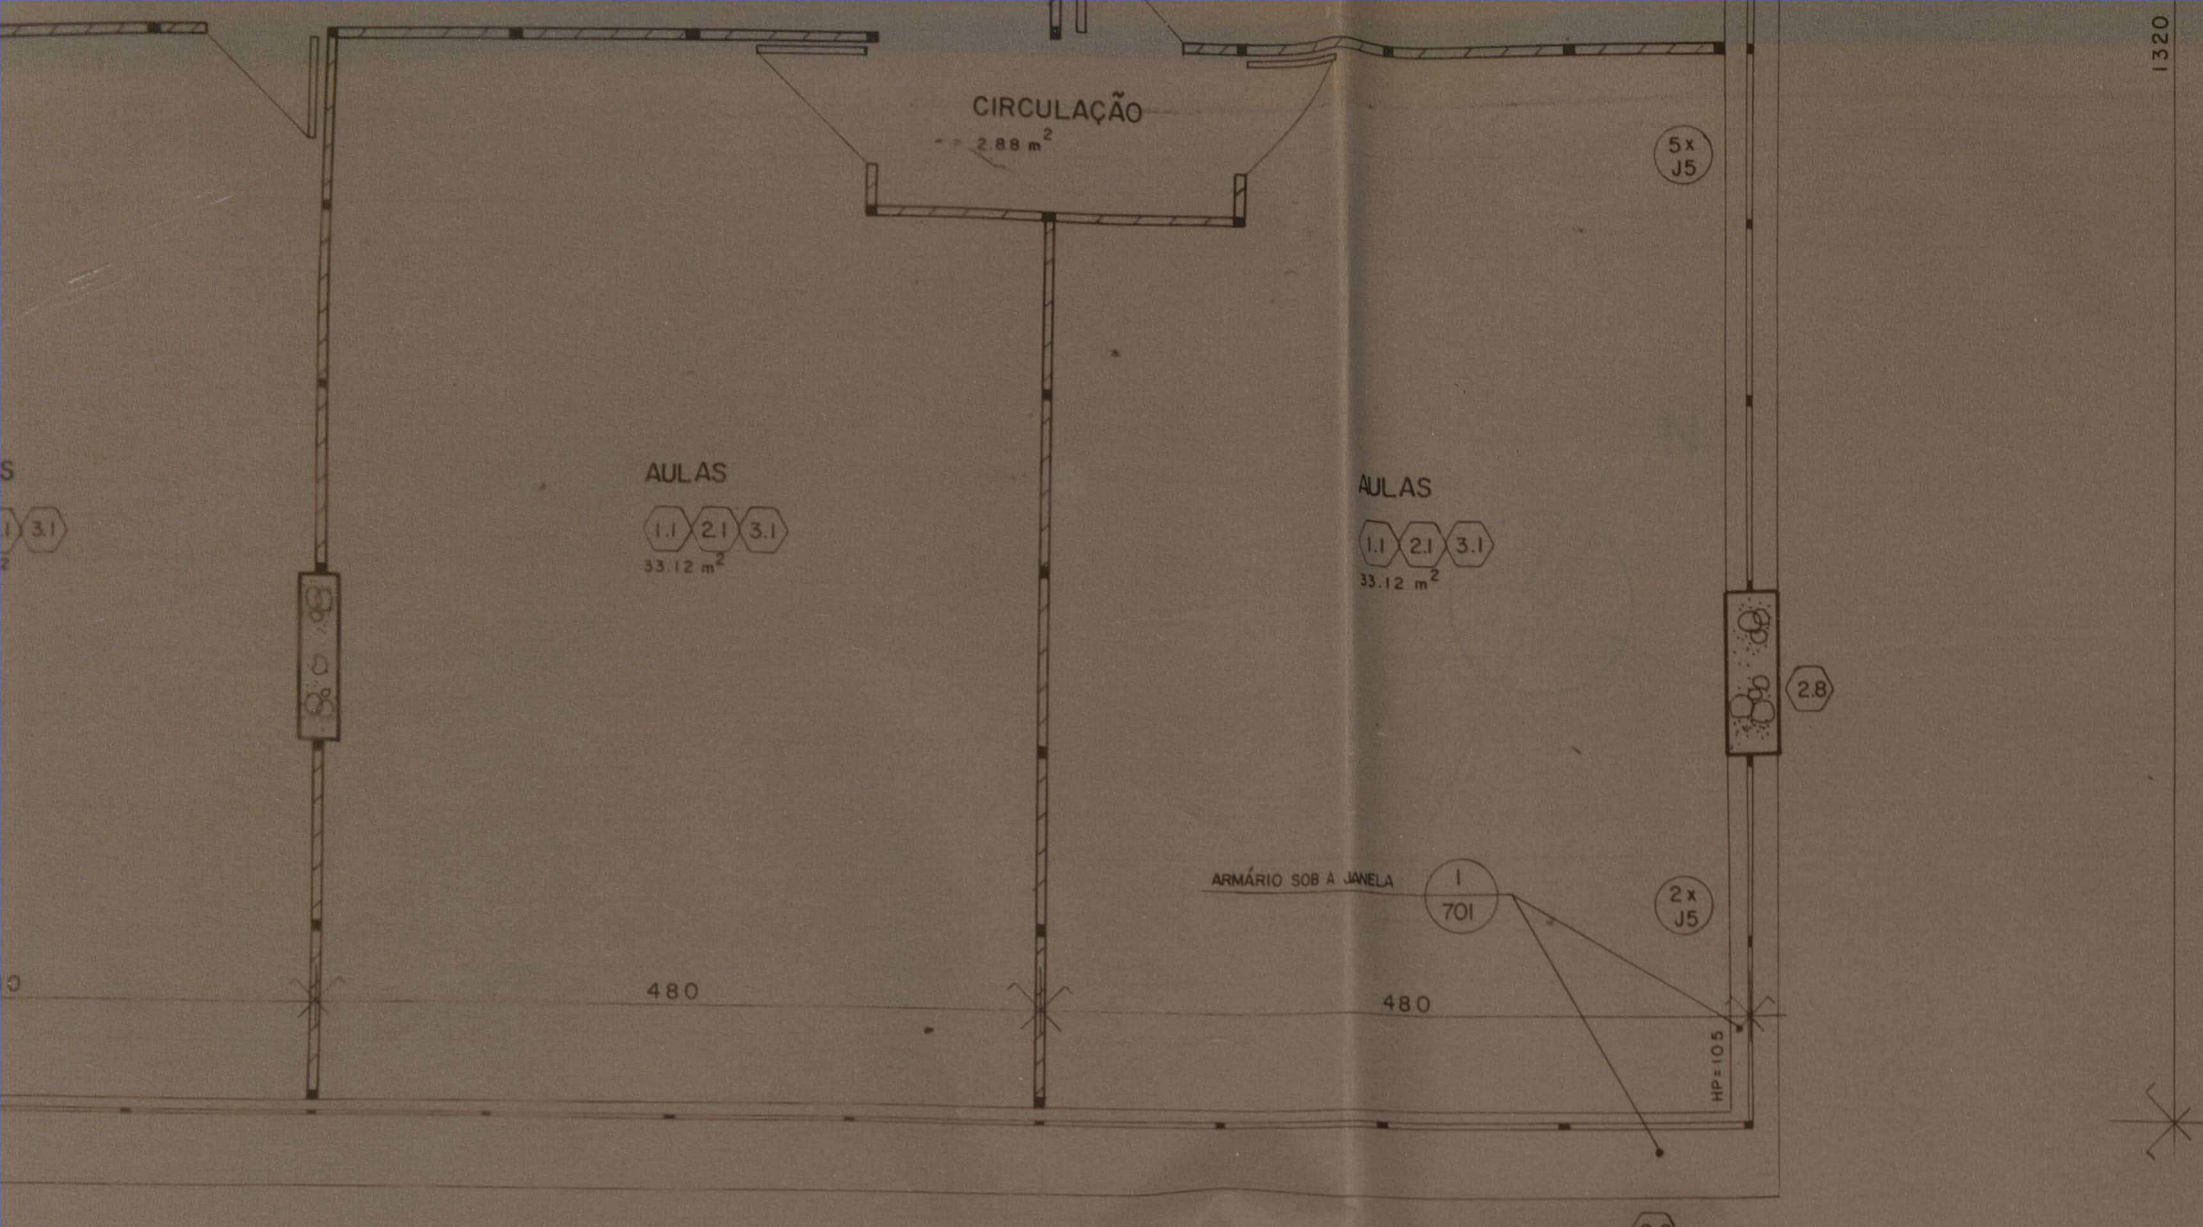

Proj. N.º 25 - 362-94
 Escala 1:100m
 Data 58 out-80.
Nahum Ganem Neto
 Secretário Municipal
 de Obras e Urbanismo

NOTA
 VER:
 ARRANJOS FÍSICOS - DES. NI-A 401
 JANELAS - PLANTAS E CORTES - DES. NI - A 603
 DIVISÓRIAS - DES. NI - A 701
 VER. CONVENÇÕES E ESPECIFICAÇÕES NO DES. NI - A 103
 VER. PROJETO DE PAISAGISMO

**DELEGACIA DO MINISTÉRIO DA FAZENDA NO RIO DE JANEIRO
 DIVISÃO DE ADMINISTRAÇÃO
 SEÇÃO DE OBRAS**

OBRA DELEGACIA DA RECEITA FEDERAL - NOVA IGUAÇU
 RUA ATAHIDE PIMENTA DE MORAIS

PRANCHA

PROJETO		REVISÃO	
CHEFIA		ORG SOLICIT	

DESENHO
 PROCESSO
 Nº DA OBRA
 DATA

DELEGACIA DO MINISTÉRIO DA FAZENDA
 RIO, 1 / 10
 O PROPRIETÁRIO *Domíngos Marques Grell*
 DOMÍNGOS MARQUES GRELL
 DELEGADO DO MINISTÉRIO DA FAZENDA - P.
 O AUTOR DO PROJETO *Sergio Campos*
 SERGIO CAMPOS
 Arquiteto - CREA 7218 - D - 6ª Região
 RESP. P/ EXEC. DA OBRA *Roberto Della Libera*
 Roberto Della Libera

PROJETO DE ARQUITETURA

Nº	MODIFICAÇÃO	DATA	VERIFICADO
2	ACESSO AO TERRAÇO	05/01/84	
1	REVISÃO	16/12/83	

SPL SERVIÇOS DE PLANEJAMENTO S A
 MINISTÉRIO DA FAZENDA
 DELEGACIA DA RECEITA FEDERAL - NOVA IGUAÇU
PLANTA-2º PAVIMENTO

DESENHADO POR *Ronaldinho*
 VERIFICADO POR *Ronaldinho*
 PROJETO C/P
 APROVADO C/P

SPL NI-A 104
 UNIDADE cm
 DATA 05/05/83
 ESCALA 1:50

960

ACERVO DIGITALIZADO



CEDIM
CENTRO DE DOCUMENTAÇÃO E IMAGEM
INSTITUTO MULTIDISCIPLINAR - UFRJ



ARQUIVO DE PLANTAS