

FICHA DE META DADOS – CEDIM 2020.1	
Nome da Pasta	Arquivo de Plantas da Prefeitura da Cidade de Nova Iguaçu
Autor/Instituição	Secretaria Municipal de Desenvolvimento Urbano - SMDU
Número de Documentos	1
Quantidade e tipo de documentação	Uma planta
Dia/ Mês/Ano	07/05/1979
Série	***
Formato	***
Resumo	O acervo contempla tanto plantas residenciais e comerciais, quanto plantas de loteamento na cidade de Nova Iguaçu na primeira metade do século XX. Depositadas junto a Secretaria Municipal de Infraestrutura-SEMIF/Subsecretaria de Urbanismo de Nova Iguaçu, a documentação possui dados como nome do proprietário, logradouro, dimensões do terreno e profissional responsável pela obra. Dentre as plantas já digitalizadas, está o prédio da câmara Municipal, edificada em 1907 sendo posteriormente ocupado pela Prefeitura Municipal até sua demolição em 1964. Loteamento de bairros inteiros como Austin, Vila Anita e Caiçara. A maior parte da documentação



MINISTÉRIO DA EDUCAÇÃO
UNIVERSIDADE FEDERAL RURAL DO RIO DE JANEIRO
INSTITUTO MULTIDISCIPLINAR – CAMPUS NOVA IGUAÇU
CENTRO DE DOCUMENTAÇÃO E IMAGEM



	encontra-se em bom estado, mas também pode conter marcas de dobraduras e desgaste pelo manuseio contínuo.
Palavras-Chave	Planta; Nova Iguaçu; Paço Municipal;
Notas explicativas	***

DUCHINHA DE MÃO FABRIMAR
AQUAJET REF 2102

DUCHINHA DE MÃO FABRIMAR
AQUAJET REF 2102

BAGIA CELITE - LINHA
VÁLVULA DE DESCARGA
REF. 3500 - C

RALO 10x10

AZULEJO IASA 15x15 NA COR
BRANCA SOB A JANELA
ACABAMENTO EM MÁRMORE
SOBRE O PEITORIL

DIVISÓRIAS DOS BOXES
PLACAS PRE-MOLDADAS
EM MÁRMORITE POLIDO
E LUSTRADO NA COR
CINZA - 35 MM.

PORTAS DOS BOXES
MADEPAN DE 20 MM.
TOTALMENTE REVESTIDO EM
FORMICA MEL 952
ACABAMENTO TEXTURIZADO

BANCADA EM MÁRMORE
BRANCO POLIDO
LAVATÓRIO CELITE 001-761
49 x 36 CM - NA COR BRANCA

AZULEJO IASA 15 x 15
NA COR BRANCA
SOB A VIGA EM CONCRETO APARENTE

PEITORIL h=180

ESPELHO DE 2,55 x 85
FIXADO C/ PERFIL DE ALUMÍNIO

SANITÁRIO FEMININO
13,91 M²

APOIO P/BANCADA EM VIGA
DE CONCRETO 05x10
REVESTIDA EM FORMICA MEL 952
ACABAMENTO TEXTURIZADO

PISO DE ALTA RESISTENCIA
TIPO OXICRET P/CARGA
LEVE - NA COR PRETA

PEITORIL h=180

METAIS FABRIMAR
LINHA AQUARIUS
TORNEIRAS REF. 1192A

SANIT. MASCULINO
12,85 M²

ESPELHO DE 215 x 85
FIXADO C/ PERFIL DE ALUMÍNIO

RISO DE ALTA RESISTENCIA
TIPO OXICRET P/CARGA
LEVE - NA COR PRETA

PAINEL EM AZULEJO IASA
LINHA GAMA

ESGOTAMENTO DOS
BEBEDOUROS

PILAR EM CONCRETO
APARENTE TRIMADO
GOVERNO DE MATO GROSSO


PAINEL EM AZULEJO IASA
LINHA GAMA

PAINEL EM AZULEJO IASA



PROJEÇÃO DA VIGA

BEBEDOUROS

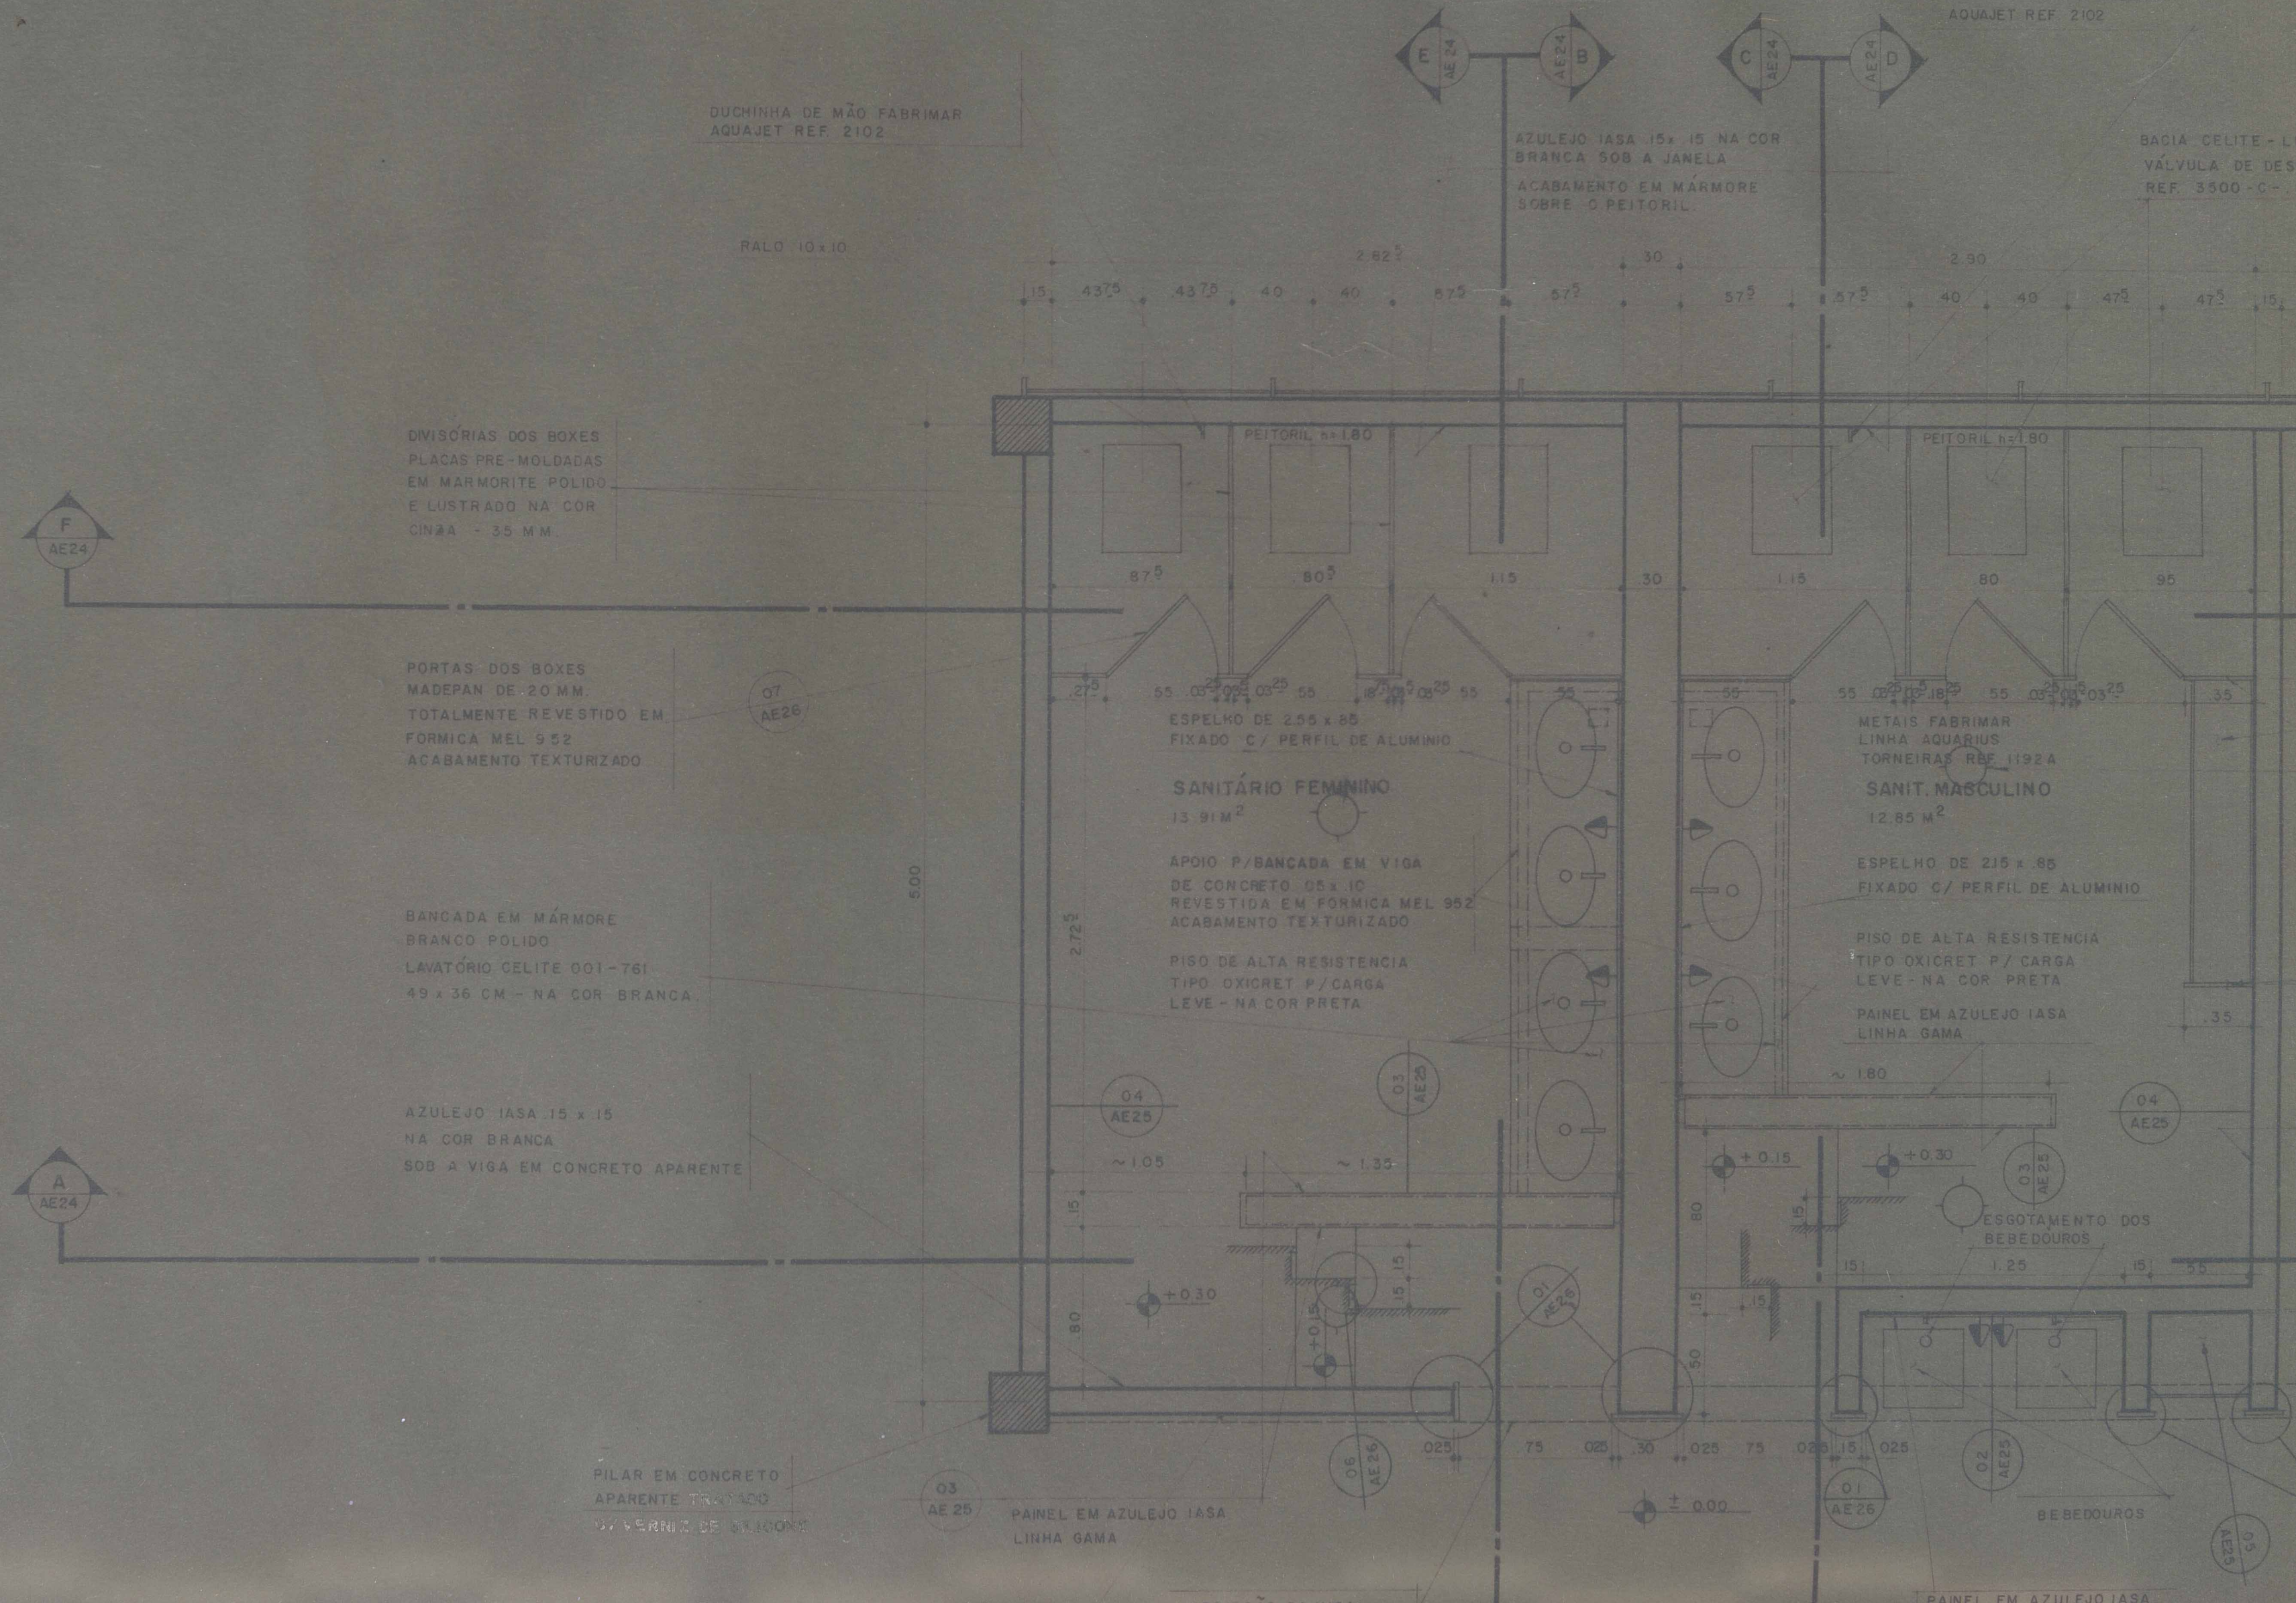

DUCHINHA DE MÃO FABRIMAR
AQUAJET REF. 2102

BACIA CELITE - LINHA FUNCIONAL 003-081
VÁLVULA DE DESCARGA SILENT FLUX
REF. 3500 - C -

2,90

57,5 40 40 47,5 47,5 15

PEITORIL h=1,80

80

95

1,25

F
AE 24

MICTÓRIO COLETIVO DA CASA
INOXIDAVEL MC - 1500

PONTO DE LUZ

55 03 18 55 03 18 35

METAIS FABRIMAR
LINHA AQUARIUS
TORNEIRAS REF. 1192 A

SANIT. MASCULINO
12,85 M²

ESPELHO DE 215 x 85
FIXADO C/ PERFIL DE ALUMINIO

PISO DE ALTA RESISTENCIA
TIPO OXICRET P/ CARGA
LEVE - NA COR PRETA

PAINEL EM AZULEJO IASA
LINHA GAMA

DIVISÓRIAS PRE-MOLDADAS
EM MARMORITE POLIDO E
LUSTRADO NA COR CINZA
35 MM.

PAINEL EM AZULEJO
IASA - LINHA BETA

~ 1,80

04
AE25

1,60

A
AE24

+ 0,30
ESGOTAMENTO DOS
BEBEDOUROS

15 1,25 15 55

PONTOS D'AGUA

50

025 15 025

01
AE 26

05
AE25

01
AE 26

BEBEDOUROS

PAINEL EM AZULEJO IASA

PILAR EM CONCRETO
APARENTE TRATADO
C/ VERNIZ DE SILICONE

PAINEL EM AZULEJO IASA
LINHA GAMA

PAINEL EM AZULEJO IASA
LINHA BETA

EMBOÇO E REBOCO PINTURA
EM EMALUX COR BRANCA

PROJEÇÃO DA VIGA
EM CONCRETO APARENTE

BEBEDOUROS

PLANTA BAIXA S4
ESC. 1:25

PLACA DE ACRILICO BRANCO LEITOSO
5 MM PINTADA COM LETRAS PRETAS

CONCRETO APARENTE TRATADO
C/ VERNIZ DE SILICONE

MARCO
LIXADO

EMBOÇO E REBOCO
PINTURA EM EMALUX
NA COR BRANCA

PILAR EM CONCRETO
APARENTE TRATADO
C/ VERNIZ DE SILICONE

FEMININO

MASCULINO

03
AE 25

01
AE 26



2 PONTOS D'AGUA 1/2"



2 PONTOS DE LUZ

MARCO EM LOURO
LIXADO E ENGERADO

VISTA 01
ESC. 1:25



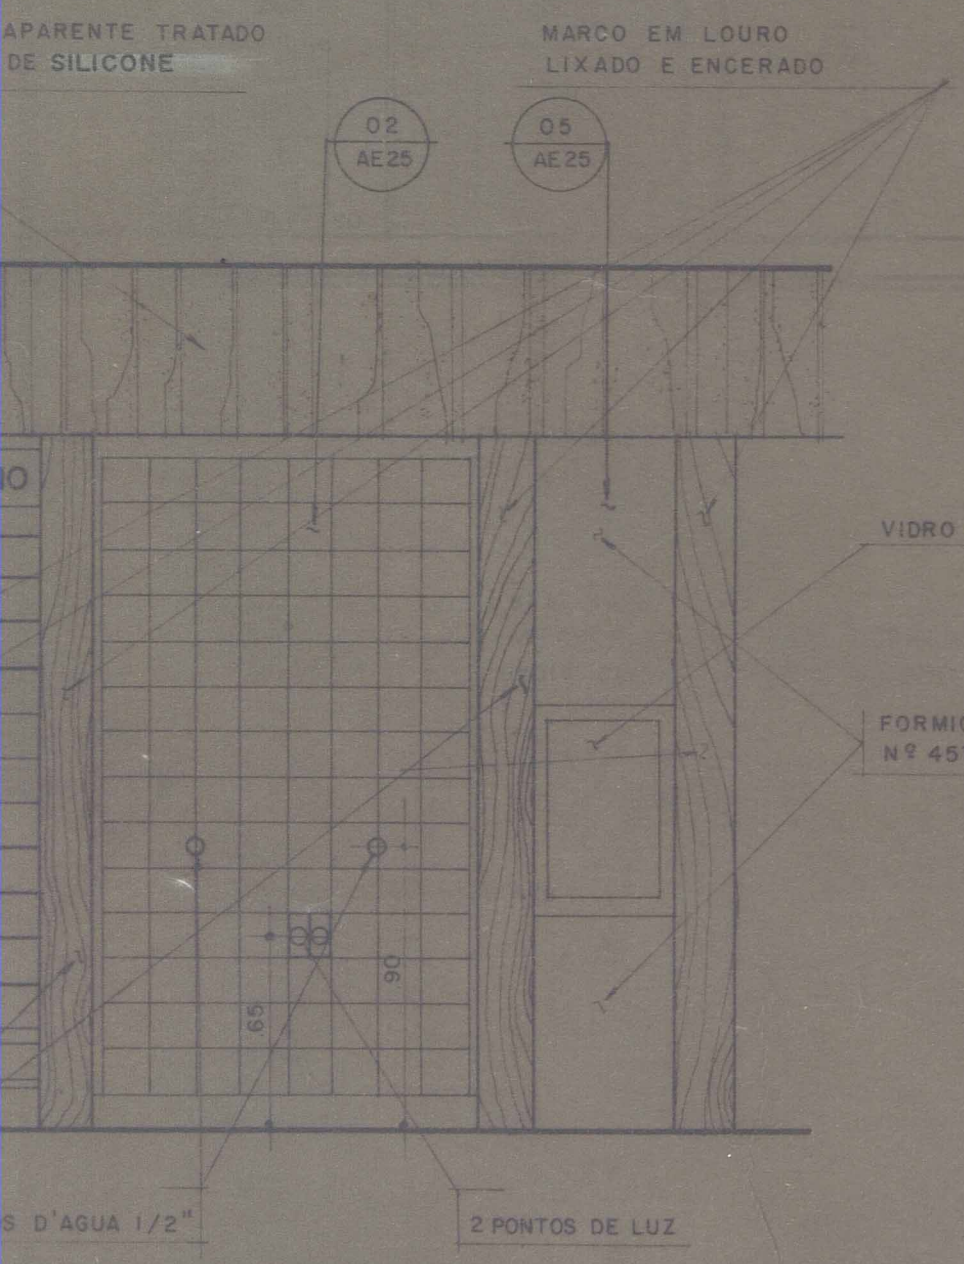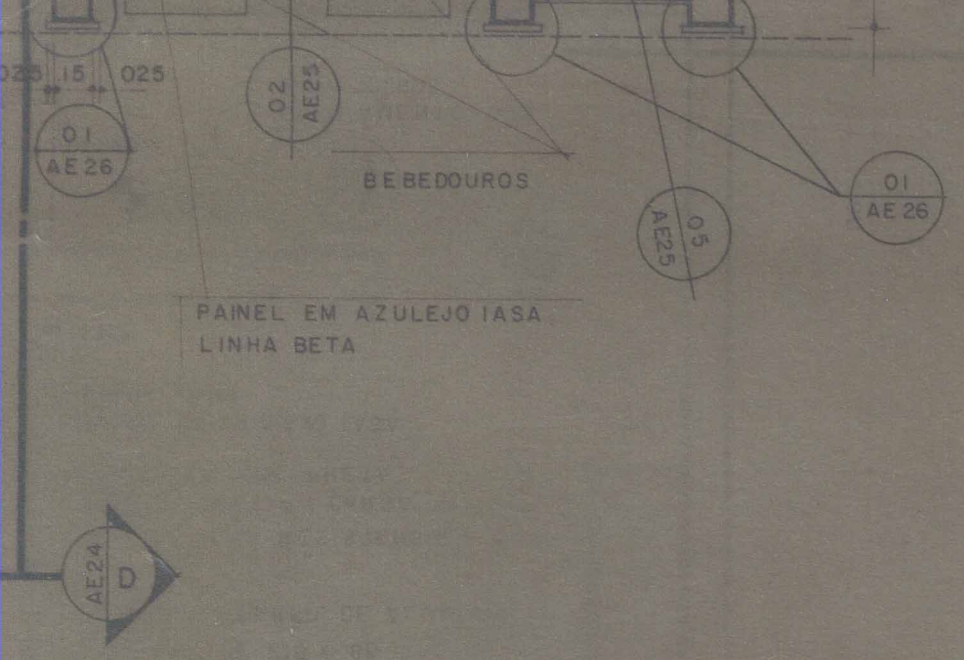

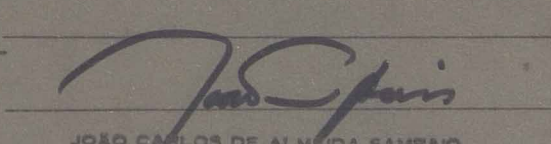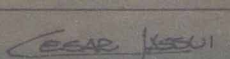PROJETO	PRÓDIAN consultores técnicos			
CLIENTE	PREFEITURA MUNICIPAL DE NOVA IGUAÇU			
ASSUNTO	BLOCO B SANITÁRIOS - S4 PLANTA BAIXA E VISTA 01		ARQUITETURA ESPECIFICAÇÕES	
RESPONSÁVEL	 JOÃO CARLOS DE ALMEIDA SAMPAIO Arquiteto Costeira CREA nº 267-D-RJ 0ª Região			
DESENHO	DATA	ESCALA	CONFERIDO	APROVADO
	07/05/79	1:25		

OBSERVAÇÕES:

AE 23



C/VERNIZ DE SILICONE

LINHA GAMA

BE BEDOURQS

EMBOÇO E REBOÇO PINTURA EM EMALUX COR BRANCA

PROJEÇÃO DA VIGA EM CONCRETO APARENTE

PAINEL EM AZULEJO IASA LINHA BETA

M AE24

AE24 D

C AE24

AE24 D

O1 VISTA

PLANTA BAIXA S4
ESC. 1:25

PLACA DE ACRILICO BRANCO LEITOSO 5 MM PINTADA COM LETRAS PRETAS

CONCRETO APARENTE TRATADO C/VERNIZ DE SILICONE

MARCO EM LIXADO E EN

O2 AE25

O5 AE25

EMBOÇO E REBOÇO PINTURA EM EMALUX NA COR BRANCA

PILAR EM CONCRETO APARENTE TRATADO C/VERNIZ DE SILICONE

FEMININO

MASCULINO

2.80
2.00
0.65
0.05
0.10

O3 AE25

O1 AE26

2 PONTOS D'AGUA 1/2"

2 PONTOS DE LUZ

MARCO EM LOURO LIXADO E ENCERADO

VISTA O1
ESC. 1:25



PAINEL EM AZULEJO IASA
LINHA BETA

AE24
D

03
AE25


01
AE26

PARENTE TRATADO
E SILICONE

MARCO EM LOURO
LIXADO E ENGERADO

02
AE25

05
AE25

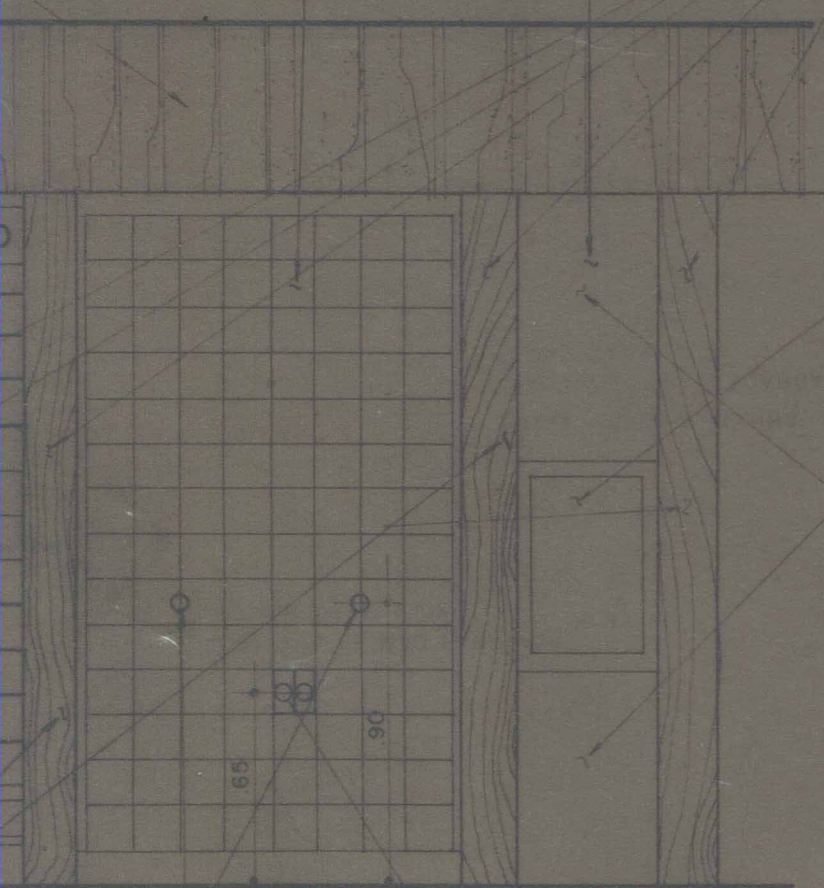

VIDRO FÔSCO

FORMICA VERMELHO CARDEAL
Nº 457 - ACABAMENTO BRILHANTE

D'AGUA 1/2"

2 PONTOS DE LUZ

PROJETO **PRODIAN** consultores técnicos

CLIENTE PREFEITURA MUNICIPAL DE NOVA IGUAÇU

ASSUNTO BLOCO B
SANITÁRIOS - S4
PLANTA BAIXA E VISTA 01

ARQUITETURA
ESPECIFICAÇÕES

RESPONSÁVEL

José Carlos de Almeida Sampaio

JOSÉ CARLOS DE ALMEIDA SAMPAIO
Arquiteto - Coleção CREA n.º 267-D/RJ-5.ª Região

DESENHO	DATA	ESCALA	CONFERIDO	APROVADO
	07/05/79	1:25	<i>Cesar Jacobini</i>	

OBSERVAÇÕES:

AE 23



ACERVO DIGITALIZADO



CEDIM
CENTRO DE DOCUMENTAÇÃO E IMAGEM
INSTITUTO MULTIDISCIPLINAR - UFRRJ



ARQUIVO DE PLANTAS