

FICHA DE META DADOS – CEDIM 2020.1	
Nome da Pasta	Arquivo de Plantas da Prefeitura da Cidade de Nova Iguaçu
Autor/Instituição	Secretaria Municipal de Desenvolvimento Urbano - SMDU
Número de Documentos	2
Quantidade e tipo de documentação	Uma planta
Dia/ Mês/Ano	06/08/1979
Série	***
Formato	***
Resumo	O acervo contempla tanto plantas residenciais e comerciais, quanto plantas de loteamento na cidade de Nova Iguaçu na primeira metade do século XX. Depositadas junto a Secretaria Municipal de Infraestrutura-SEMIF/Subsecretaria de Urbanismo de Nova Iguaçu, a documentação possui dados como nome do proprietário, logradouro, dimensões do terreno e profissional responsável pela obra. Dentre as plantas já digitalizadas, está o prédio da câmara Municipal, edificada em 1907 sendo posteriormente ocupado pela Prefeitura Municipal até sua demolição em 1964. Loteamento de bairros inteiros como Austin, Vila Anita e Caiçara. A maior parte da documentação



MINISTÉRIO DA EDUCAÇÃO
UNIVERSIDADE FEDERAL RURAL DO RIO DE JANEIRO
INSTITUTO MULTIDISCIPLINAR – CAMPUS NOVA IGUAÇU
CENTRO DE DOCUMENTAÇÃO E IMAGEM



	encontra-se em bom estado, mas também pode conter marcas de dobraduras e desgaste pelo manuseio contínuo.
Palavras-Chave	Planta; Nova Iguaçu; Paço Municipal;
Notas explicativas	***



ESPECIFICAÇÕES

- 1 REVESTIMENTO C/ MASSA CAMURÇADA.
 - A PINTURA C/MASSA COM BRANCA
 - B PINTURA C/PIVA COM BRANCA
- 2 AZULEJO IASA 15X15, ASSENTOS EM JUNTA ATÉ O TETO.
 - A BRANCO
 - B LINHAGANA
- 3 CONCRETO APARENTE LISO PNT.VERNIZ SILICONE.
 - C LINHA BETA
- 4 PISO DE ALTA RESISTÊNCIA OXICRET, ACABAMENTO.
 - A POLIDO E LUSTRADO
 - B ÁSPERO
- 5 PLACAS DE BORRACHA SINTÉTICA SOXSO PLURISOMA TIPO A-1.
- 6 PAVIMENTAÇÃO EM PEDRA PORTUGUESA.
- 7 LAJE EM CONCRETO APARENTE LISO PINTURA VERNIZ SILICONE.
- 8 REBAIXAMENTO DE TETO EM GESSO PINTURA A BASE DE PIVA COM BRANCA.
- 9 REVESTIMENTO EM LAMBE DE ALUMÍNIO ANODIZADO NATURAL, PERFIL ALCAN (E-02).
- 10 ESQUERIAS DE ALUMÍNIO ANODIZADO NA COR NATURAL COM VIDROS LISO 12,820 X 1.
- 11 VEGETAÇÃO.
- 12 LAJOTAS DE CONCRETO PRÉ-FABRICADAS E CONJUGÁVEIS UNI-STEIN.
- 13 REVESTIMENTO BORRACHA DORADA COM.
- 14 MARMORITE COM CINZA POLIDO E LUSTRADO.
- 15 MARMORITE BRANCO POLIDO E LUSTRADO.

ESPECIFICAÇÕES

- △ VEGETAÇÃO. FERRAGENS LA PORTE.
- PISOS OU SUPERFÍCIES. SOLEIRAS MESMO MATERIAL DO PISO INTERNO.
- TETOS. MODAPES MESMO MATERIAL DO PISO QUANDO HOUVER.
- ◇ VEGETAÇÃO. ADUQUEADOR ELÉTRICO DE EMITIR KAT.
- VALVULA DE DESCARGA SILENT FLUX.
- LOUÇAS SANITÁRIAS CELITE LINHA FUNCIONAL, COR BRANCA.
- METAIS FABRIMAR LINHA SQUADRA E LINHA AQUARIUS.

NOTA: ESPECIFICAÇÕES DE REVESTIMENTOS DO AUDITÓRIO NO PROJETO DE ACUSTICA.

QBS:

- PORTAS
- P-20 X 2,10
- P-70 X 2,10
- P-80 X 2,10
- PV-80X10
- PS-1,05 X 2,10
- PA-20 X 2,10
- PS-2,50 X 2,10

CONVENÇÕES

- PONTO DE LUZ
- △ TOMADA BAIXA
- ▲ TOMADA MEDIA
- ◆ TOMADA ALTA
- ⊕ TOMADA NO TETO
- ⊖ TOMADA NO PISO
- ⊞ ARANDELA
- ⊟ INTERRUPTOR
- ☎ TELEFONE
- ☎ TELEFONE NO PISO

ÁREA DO PAVIMENTO: 1.418,22 M²

PROJETO **PRODIAN** Operadora Nacional


CLIENTE PREFEITURA MUNICIPAL DE NOVA IGUAÇU

ASSUNTO **BLOCO B** ESPECIFICAÇÕES
PLANTA BAIXA DO 1º PAVIMENTO

RESPONSÁVEL

DESENHO	DATA	ESCALA	CONFERIDO	APROVADO
P.C. FREITAS	06/08/79	1:100	<i>[assinatura]</i>	<i>[assinatura]</i>

OBSERVAÇÕES

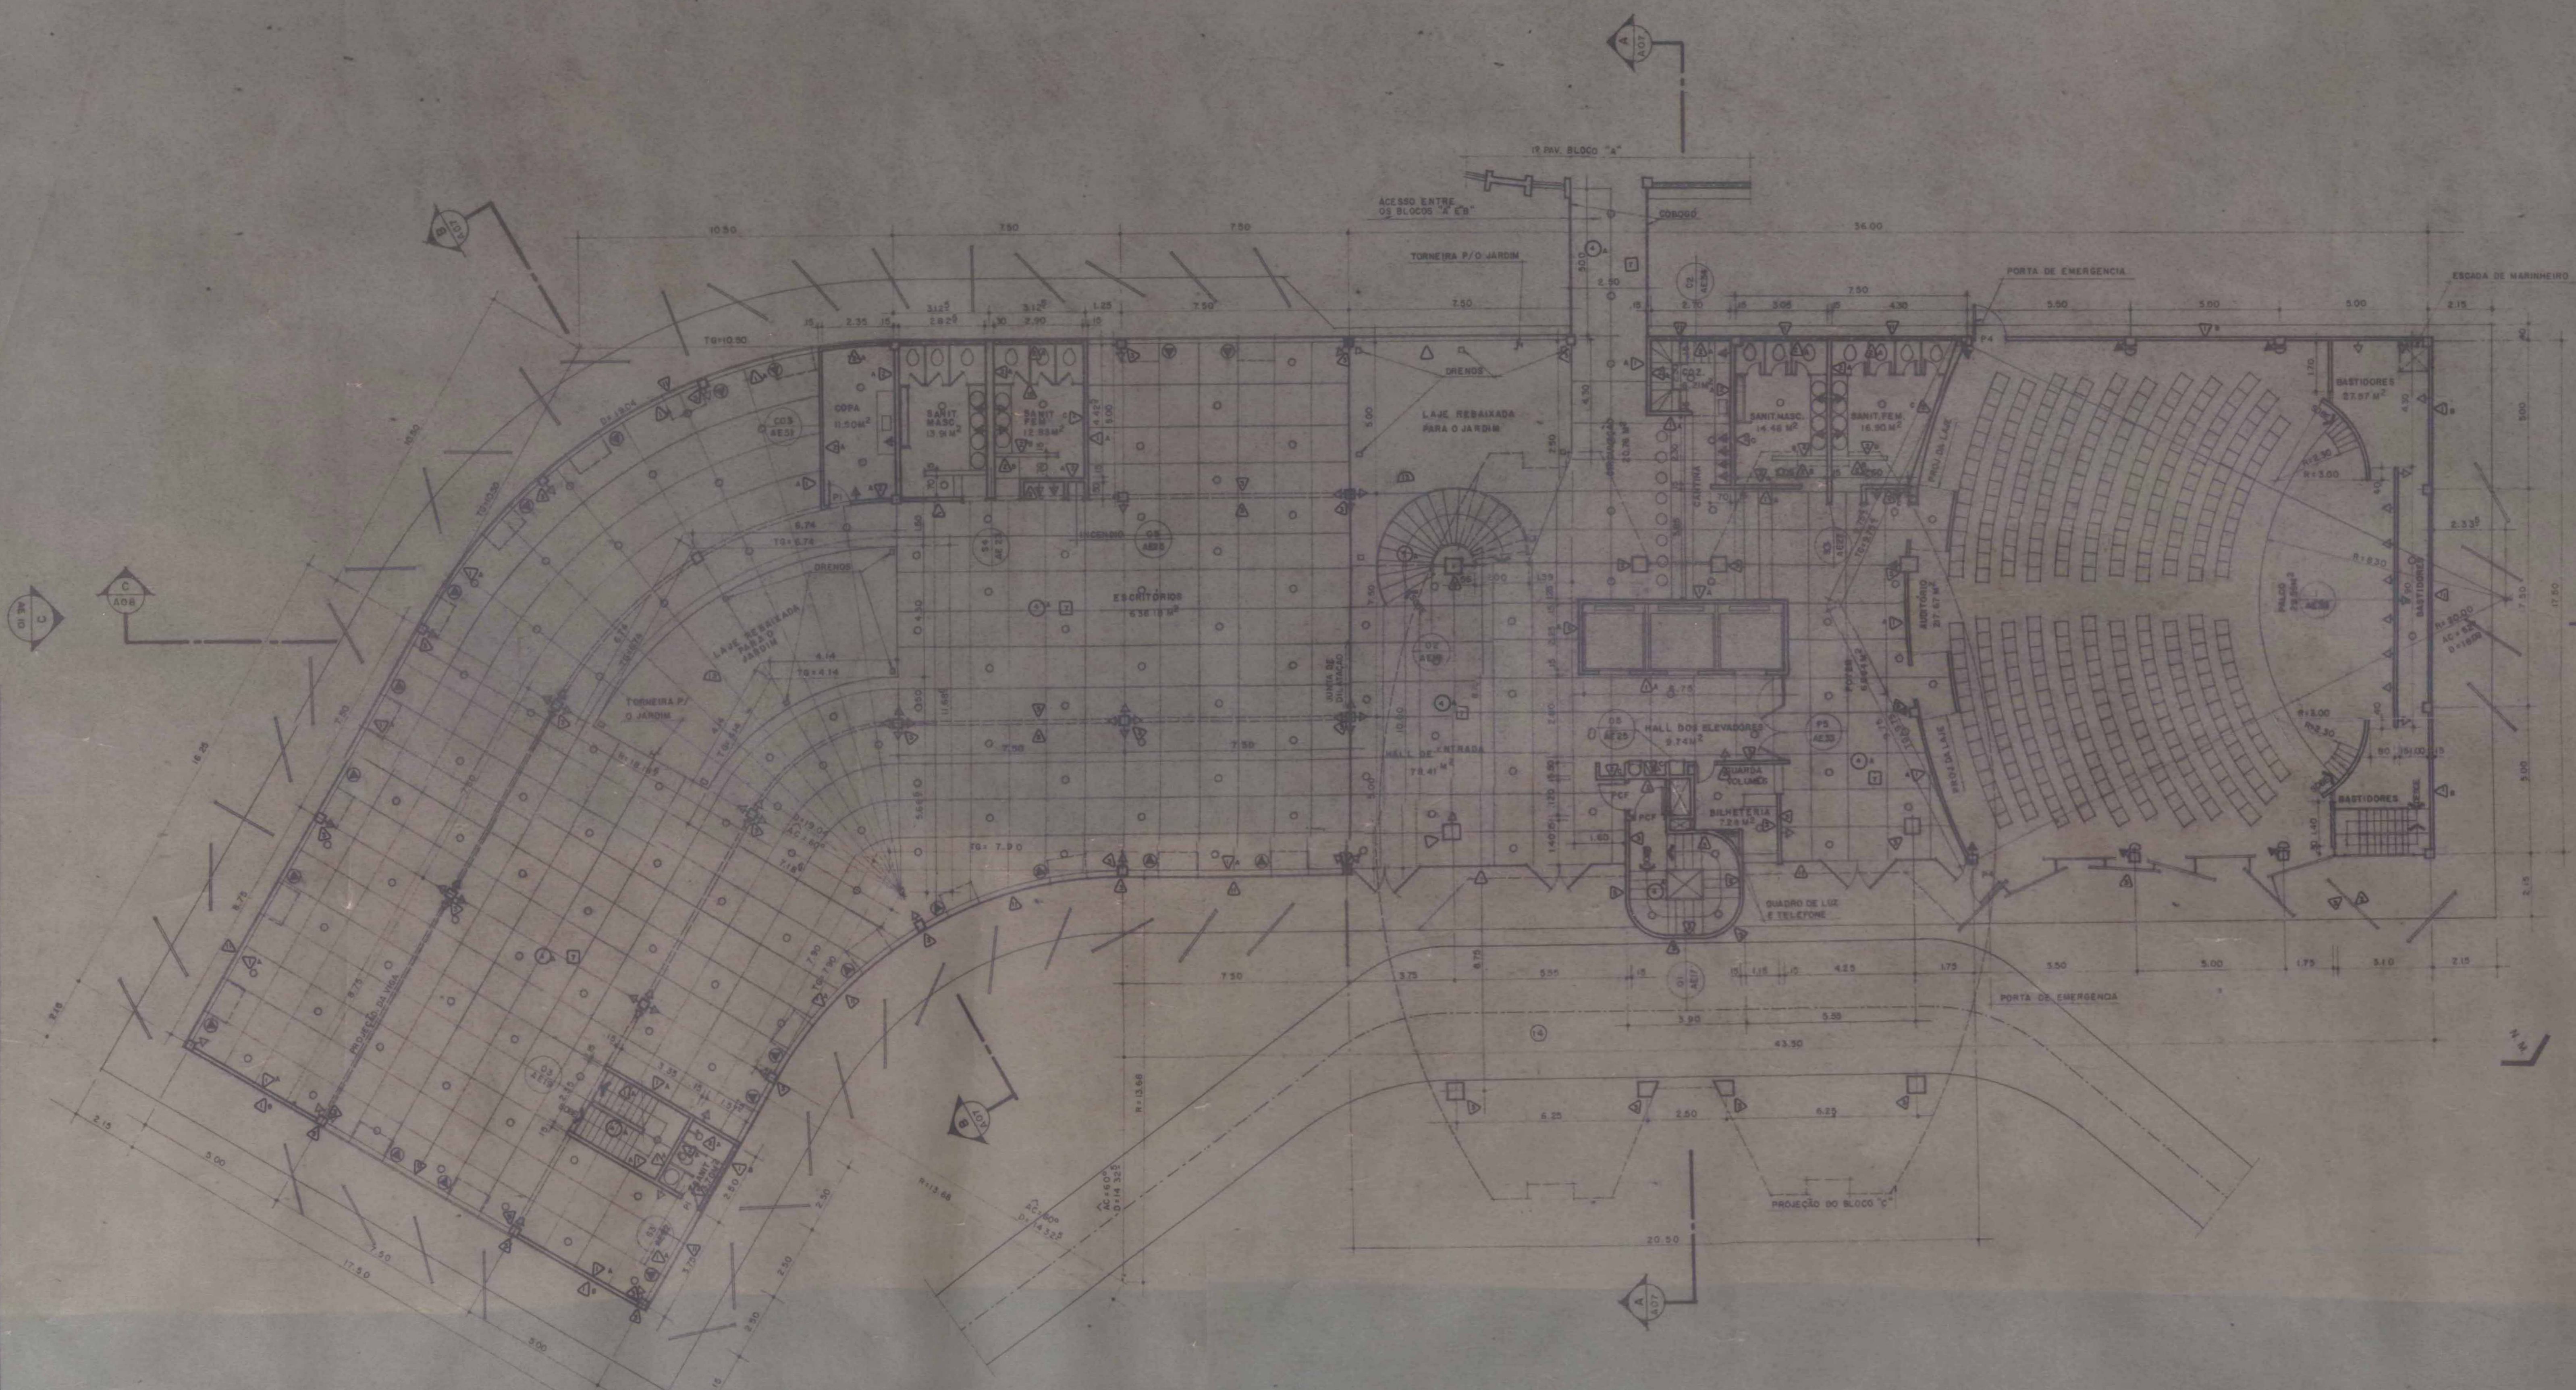

PLANTA BAIXA DO 1º PAVIMENTO
L.S.C. 1:100

ACERVO DIGITALIZADO



CEDIM
CENTRO DE DOCUMENTAÇÃO E IMAGEM
INSTITUTO MULTIDISCIPLINAR - UFRRJ



ARQUIVO DE PLANTAS