


<b>FICHA DE META DADOS – CEDIM 2020.1</b>	
<b>Nome da Pasta</b>	Arquivo de Plantas da Prefeitura da Cidade de Nova Iguaçu
<b>Autor/Instituição</b>	Secretaria Municipal de Desenvolvimento Urbano - SMDU
<b>Número de Documentos</b>	1
<b>Quantidade e tipo de documentação</b>	Uma planta
<b>Dia/ Mês/Ano</b>	08/08/1978
<b>Série</b>	***
<b>Formato</b>	***
<b>Resumo</b>	O acervo contempla tanto plantas residenciais e comerciais, quanto plantas de loteamento na cidade de Nova Iguaçu na primeira metade do século XX. Depositadas junto a Secretaria Municipal de Infraestrutura-SEMIF/Subsecretaria de Urbanismo de Nova Iguaçu, a documentação possui dados como nome do proprietário, logradouro, dimensões do terreno e profissional responsável pela obra. Dentre as plantas já digitalizadas, está o prédio da câmara Municipal, edificada em 1907 sendo posteriormente ocupado pela Prefeitura Municipal até sua demolição em 1964. Loteamento de bairros inteiros como Austin, Vila Anita e Caiçara. A maior parte da documentação



MINISTÉRIO DA EDUCAÇÃO  
UNIVERSIDADE FEDERAL RURAL DO RIO DE JANEIRO  
INSTITUTO MULTIDISCIPLINAR – CAMPUS NOVA IGUAÇU  
CENTRO DE DOCUMENTAÇÃO E IMAGEM



	encontra-se em bom estado, mas também pode conter marcas de dobraduras e desgaste pelo manuseio contínuo.
<b>Palavras-Chave</b>	Planta; Nova Iguaçu; Paço Municipal;
<b>Notas explicativas</b>	***

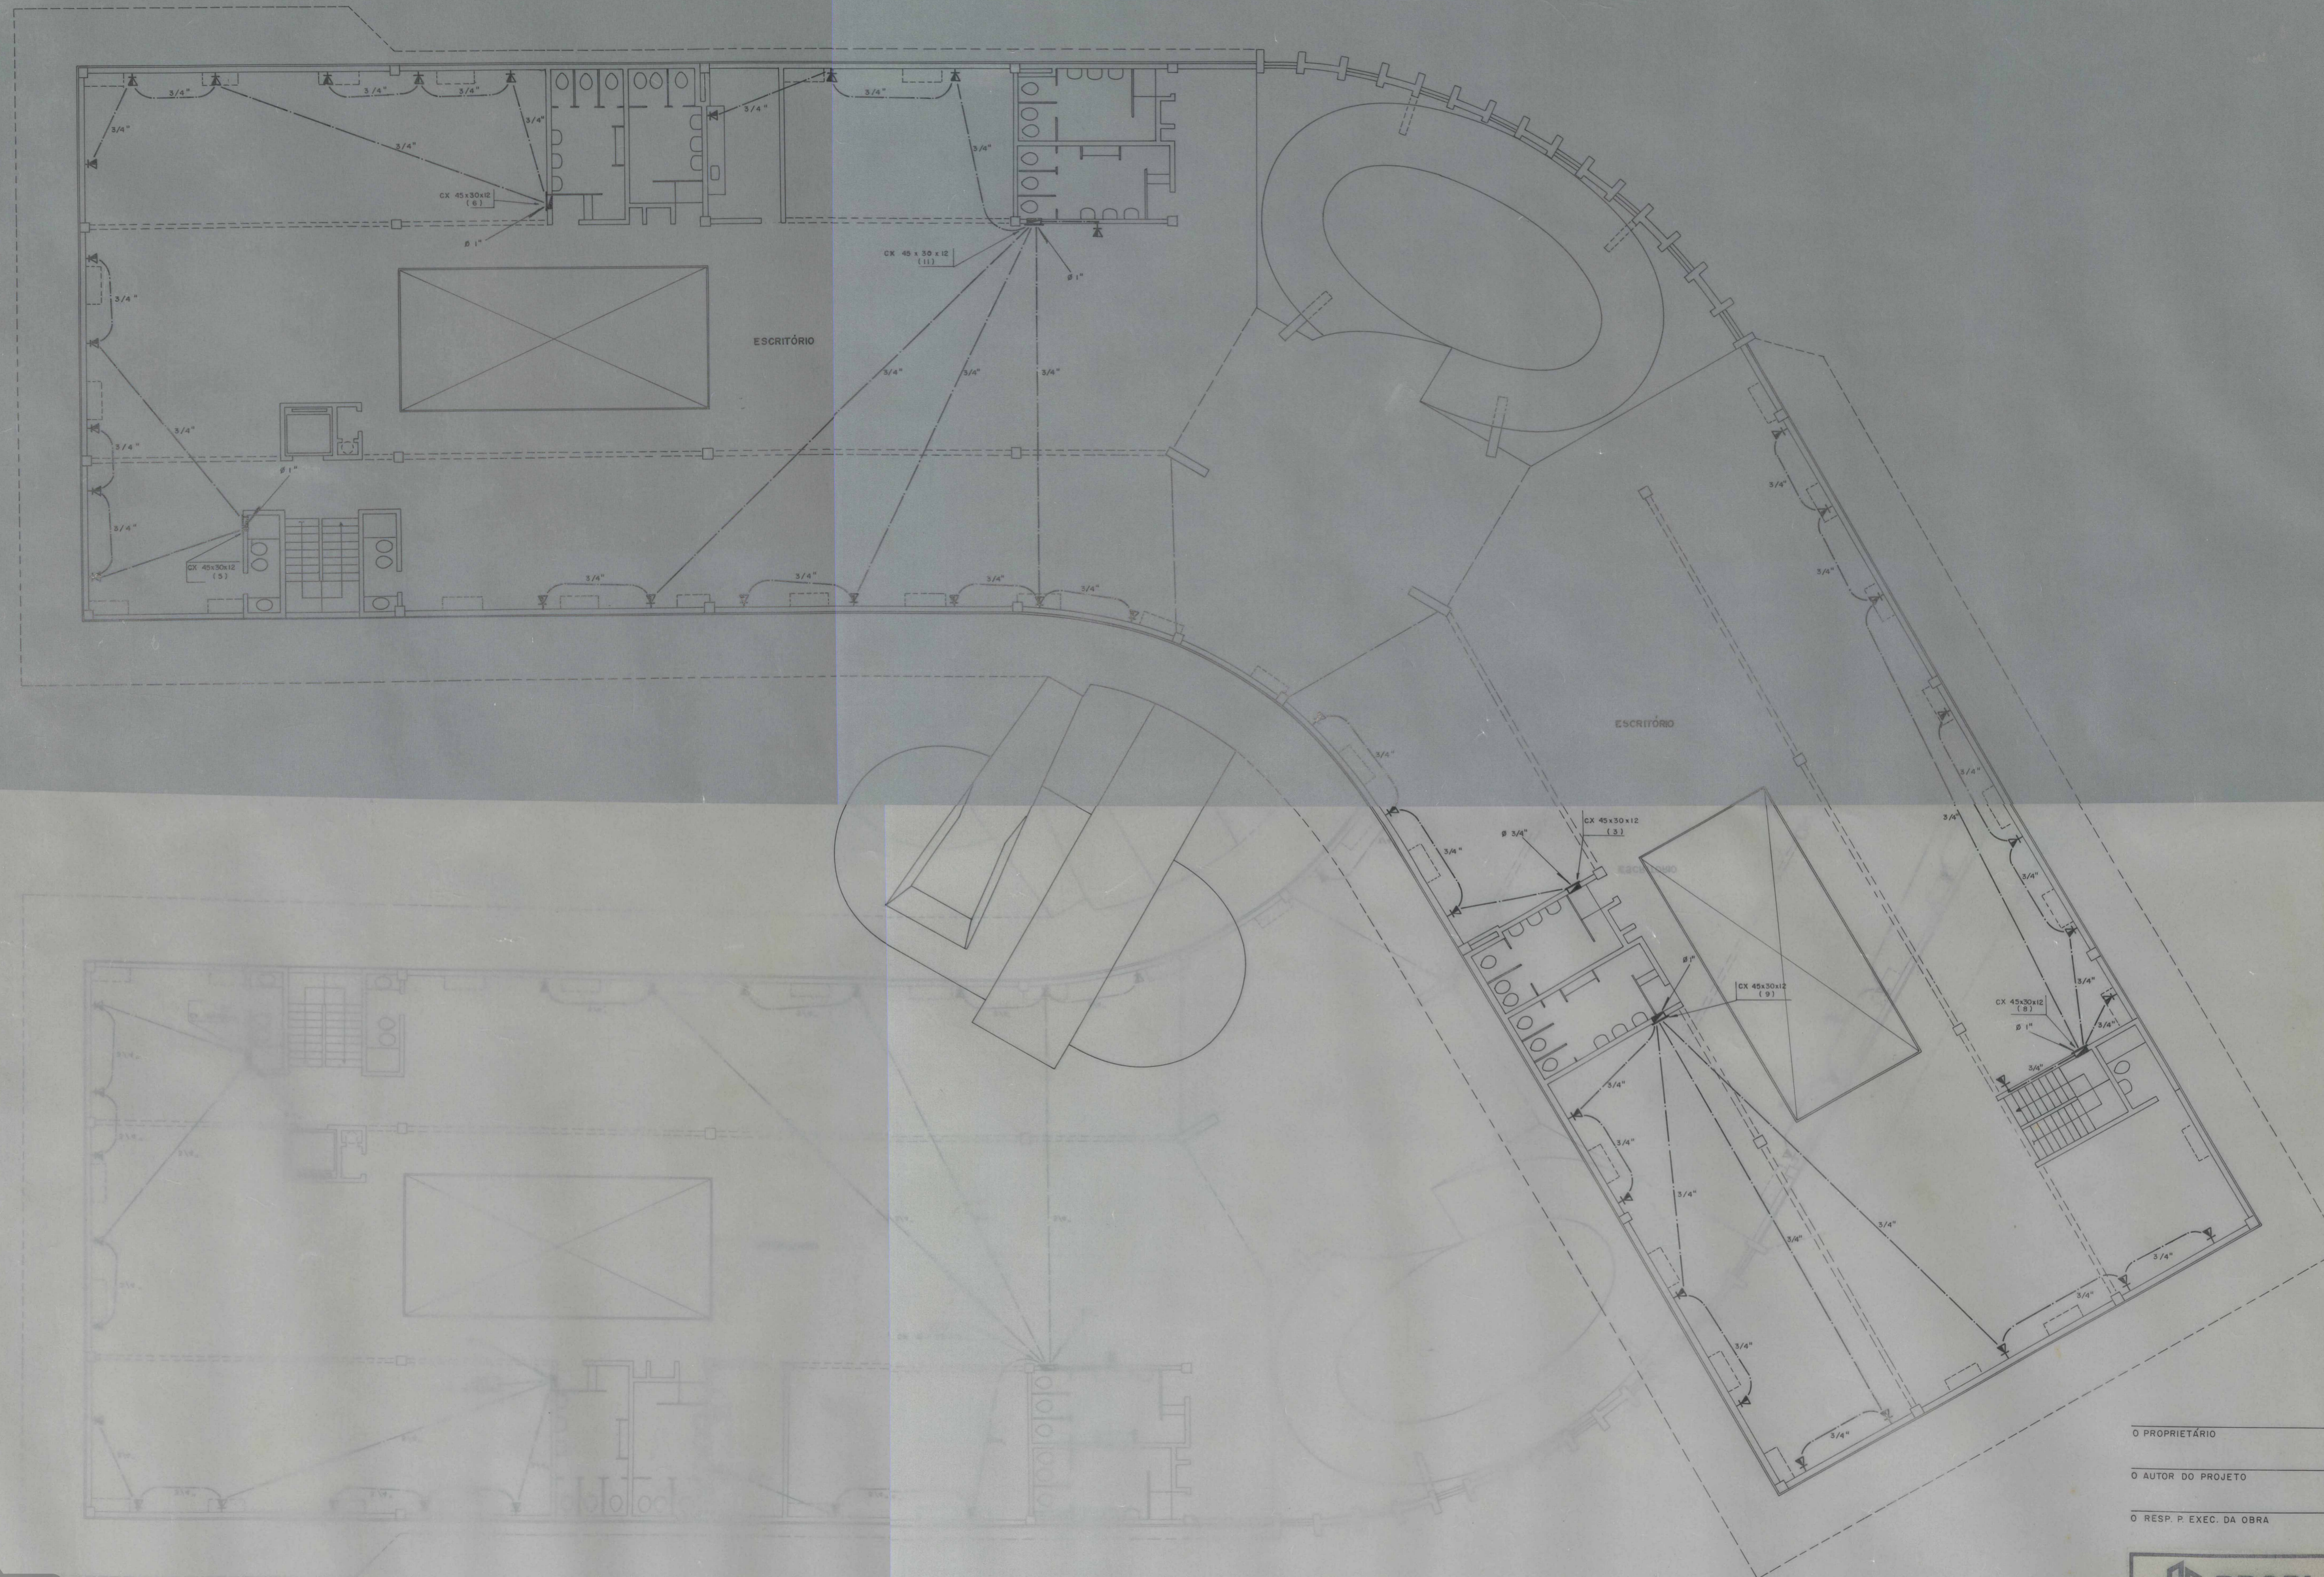

NOTA  
TODA TUBULAÇÃO CORRE NO PISO,  
SALVO INDICAÇÃO CONTRÁRIA

O PROPRIETÁRIO \_\_\_\_\_  
O AUTOR DO PROJETO \_\_\_\_\_  
O RESP. P. EXEC. DA OBRA \_\_\_\_\_



FRANCISCO NUNING HATHERLY  
ARQUITETO  
AV. GERNERIANO DANTAS, 1000 E  
TEL. 350-8500 - 302-3029  
OBRA 124 DATA Jul 78

<b>PROPLANUS</b>	OBRA PC 50 - 2.1
	FOLHA 009
	ESCALA 1:100
	DATA 8/8/78
	DESENHO HP
ALTERAÇÕES	
PREFEITURA MUNICIPAL DE NOVA IGUAÇU	
CENTRO ADMINISTRATIVO	
INSTALAÇÃO PARA TELEFONE	
2º PRVIMENTO	

ACERVO DIGITALIZADO



**CEDIM**  
CENTRO DE DOCUMENTAÇÃO E IMAGEM  
INSTITUTO MULTIDISCIPLINAR - UFRRJ



ARQUIVO DE PLANTAS