


FICHA DE META DADOS – CEDIM 2020.1	
Nome da Pasta	Arquivo de Plantas da Prefeitura da Cidade de Nova Iguaçu
Autor/Instituição	Secretaria Municipal de Desenvolvimento Urbano - SMDU
Número de Documentos	1
Quantidade e tipo de documentação	Uma planta
Dia/ Mês/Ano	08/08/1978
Série	***
Formato	***
Resumo	O acervo contempla tanto plantas residenciais e comerciais, quanto plantas de loteamento na cidade de Nova Iguaçu na primeira metade do século XX. Depositadas junto a Secretaria Municipal de Infraestrutura-SEMIF/Subsecretaria de Urbanismo de Nova Iguaçu, a documentação possui dados como nome do proprietário, logradouro, dimensões do terreno e profissional responsável pela obra. Dentre as plantas já digitalizadas, está o prédio da câmara Municipal, edificada em 1907 sendo posteriormente ocupado pela Prefeitura Municipal até sua demolição em 1964. Loteamento de bairros inteiros como Austin, Vila Anita e Caiçara. A maior parte da documentação



MINISTÉRIO DA EDUCAÇÃO
UNIVERSIDADE FEDERAL RURAL DO RIO DE JANEIRO
INSTITUTO MULTIDISCIPLINAR – CAMPUS NOVA IGUAÇU
CENTRO DE DOCUMENTAÇÃO E IMAGEM



	encontra-se em bom estado, mas também pode conter marcas de dobraduras e desgaste pelo manuseio contínuo.
Palavras-Chave	Planta; Nova Iguaçu; Paço Municipal;
Notas explicativas	***

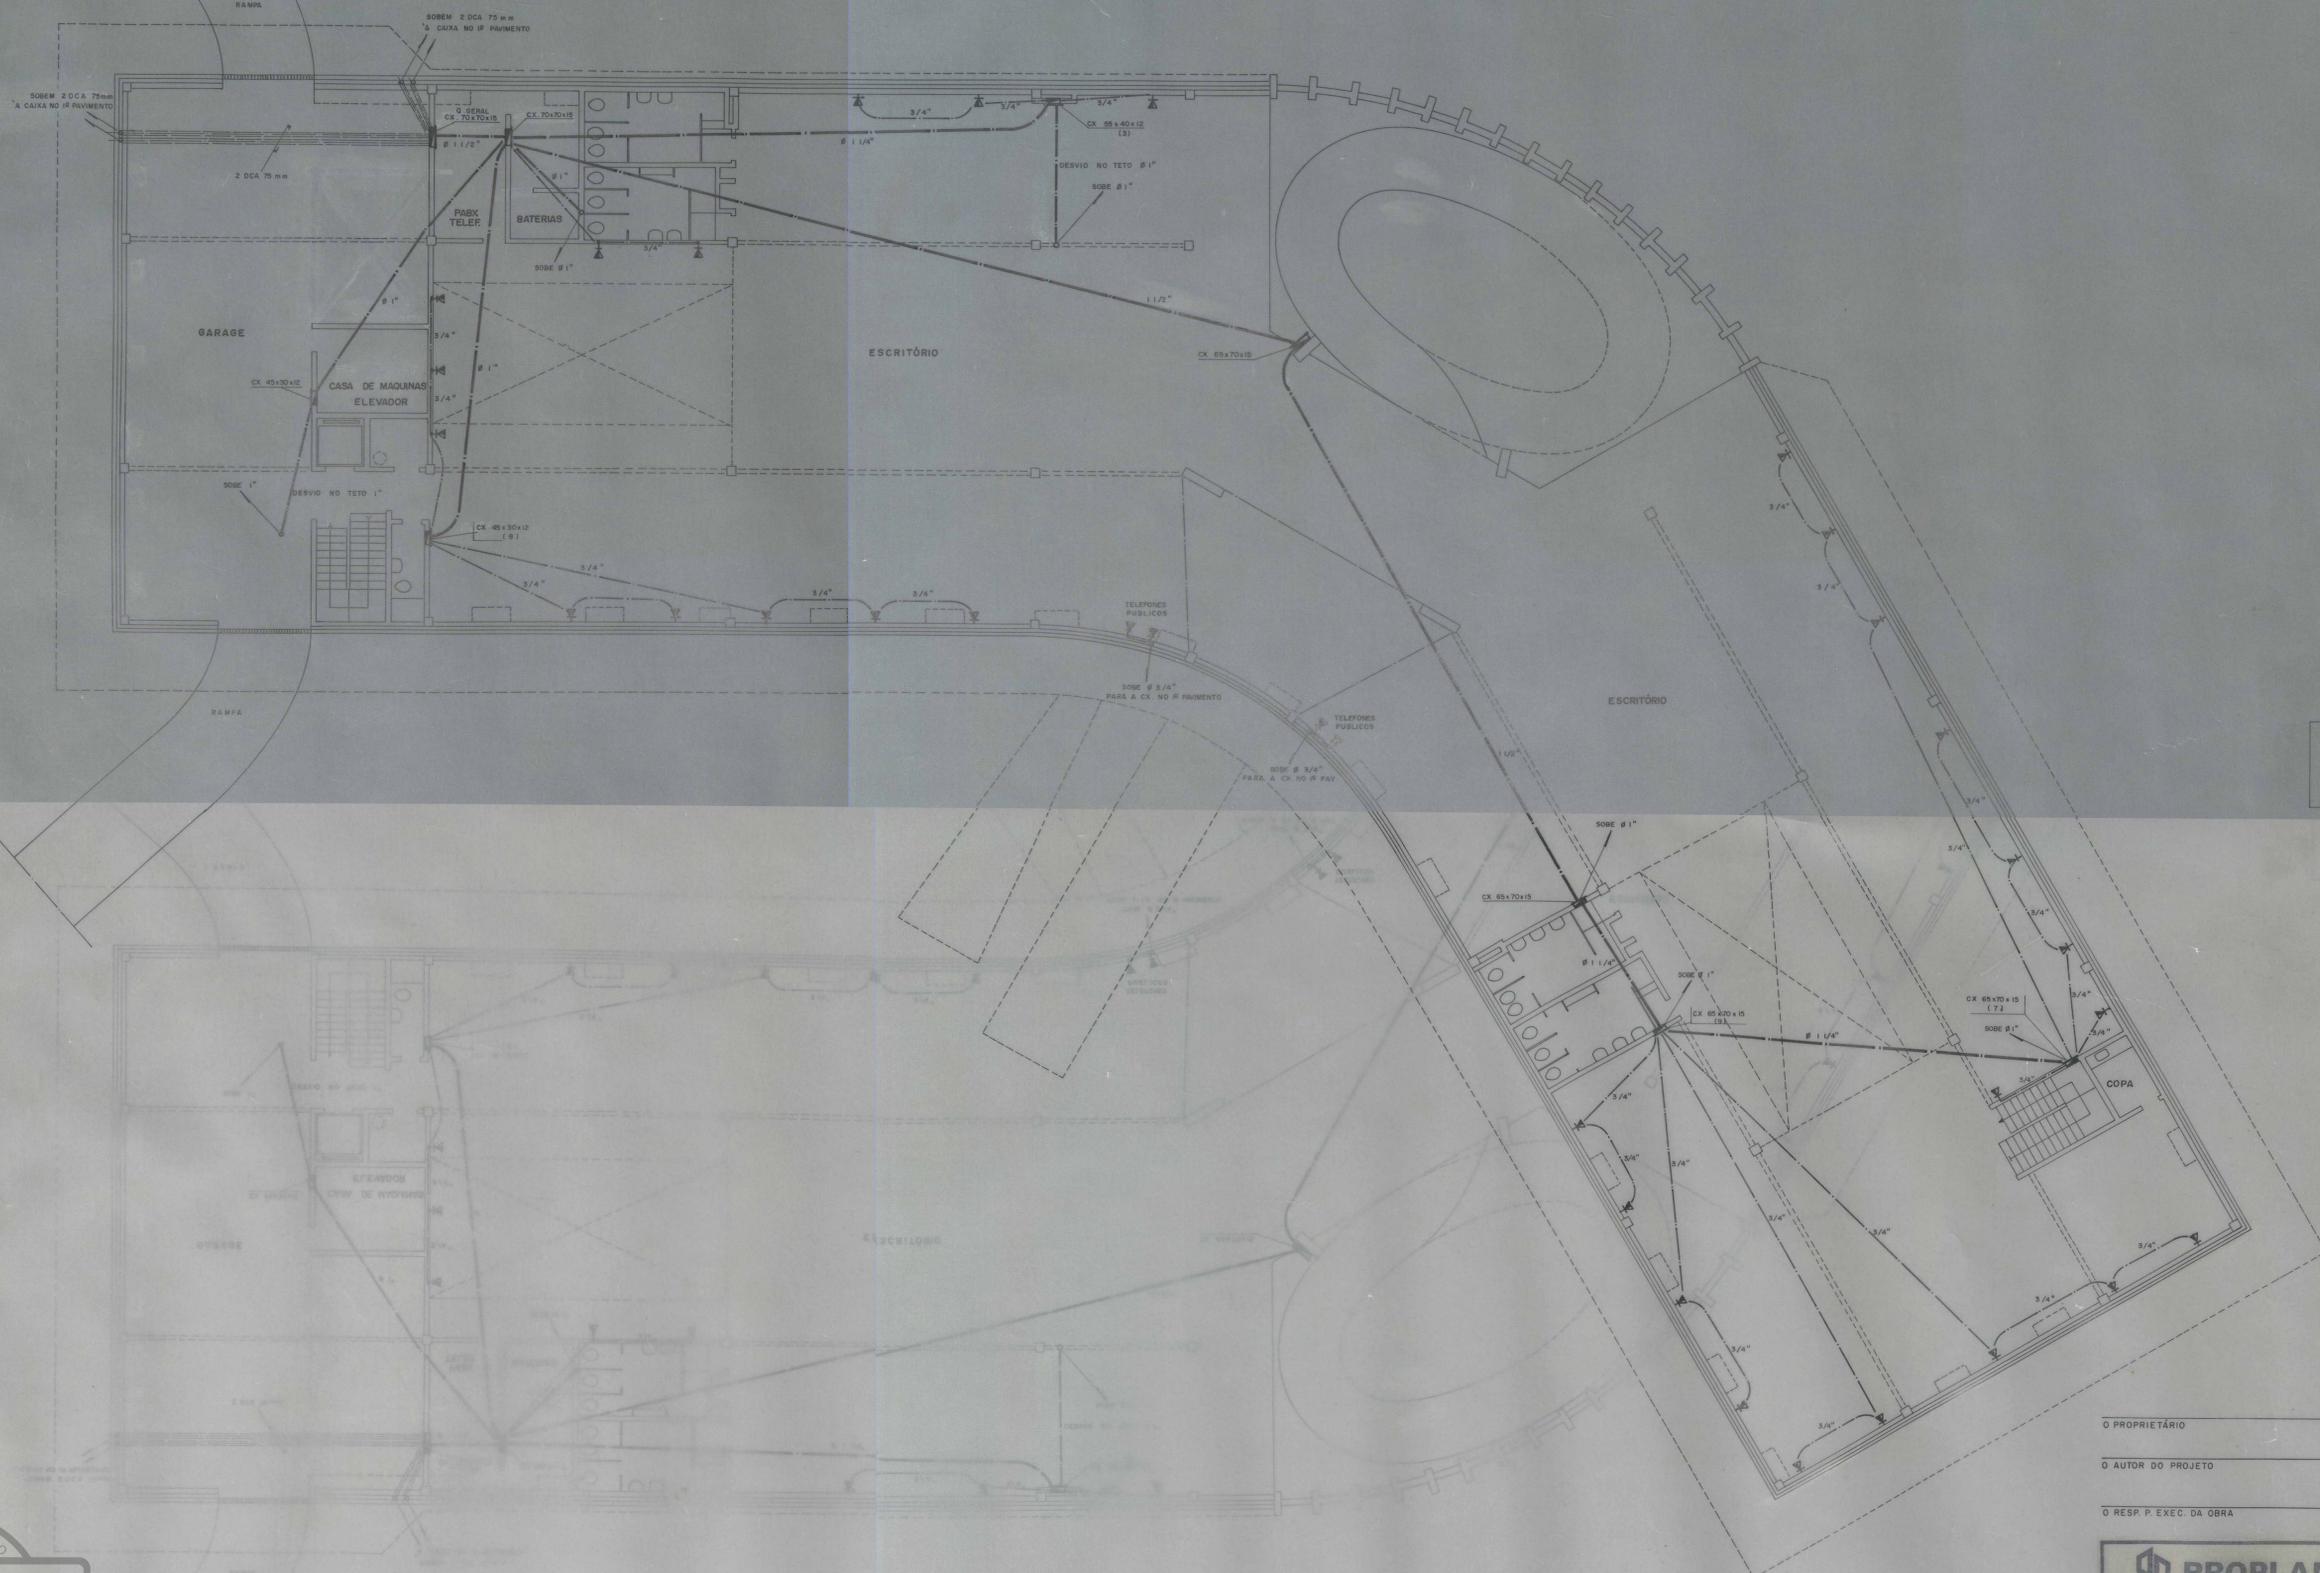

NOTA:
TODA TUBULAÇÃO CORRE NO PISO,
SALVO INDICAÇÃO CONTRÁRIA.

O PROPRIETÁRIO

O AUTOR DO PROJETO

O RESP. P. EXEC. DA OBRA



PROPLANUS PREFEITURA MUNICIPAL DE NOVA IGUAÇU CENTRO ADMINISTRATIVO INSTALAÇÃO PARA TELEFONE SUB SOLO		OBRA: PC 50-2.1
		FOLHA: 007
FRANCISCO NUNING HATHERLY ARQUITETO AV. GEREMÁRIO DANTAS, 1500 E TEL.: 298-2930 -- 992-9507		ESCALA: 1:100
OBRA: 124 DATA: Jul 78		DATA: 8 / 8 / 78
		DESENHO: HP
		ALTERAÇÕES

ACERVO DIGITALIZADO



CEDIM
CENTRO DE DOCUMENTAÇÃO E IMAGEM
INSTITUTO MULTIDISCIPLINAR - UFRRJ



ARQUIVO DE PLANTAS