


FICHA DE META DADOS – CEDIM 2020.1	
Nome da Pasta	Arquivo de Plantas da Prefeitura da Cidade de Nova Iguaçu
Autor/Instituição	Secretaria Municipal de Desenvolvimento Urbano - SMDU
Número de Documentos	1
Quantidade e tipo de documentação	Uma planta
Dia/ Mês/Ano	17/03/1978
Série	***
Formato	***
Resumo	<p>O acervo contempla tanto plantas residenciais e comerciais, quanto plantas de loteamento na cidade de Nova Iguaçu na primeira metade do século XX. Depositadas junto a Secretaria Municipal de Infraestrutura-SEMIF/Subsecretaria de Urbanismo de Nova Iguaçu, a documentação possui dados como nome do proprietário, logradouro, dimensões do terreno e profissional responsável pela obra. Dentre as plantas já digitalizadas, está o prédio da câmara Municipal, edificada em 1907 sendo posteriormente ocupado pela Prefeitura Municipal até sua demolição em 1964. Loteamento de bairros inteiros como Austin, Vila Anita e Caiçara. A maior parte da documentação</p>



MINISTÉRIO DA EDUCAÇÃO
UNIVERSIDADE FEDERAL RURAL DO RIO DE JANEIRO
INSTITUTO MULTIDISCIPLINAR – CAMPUS NOVA IGUAÇU
CENTRO DE DOCUMENTAÇÃO E IMAGEM



	encontra-se em bom estado, mas também pode conter marcas de dobraduras e desgaste pelo manuseio contínuo.
Palavras-Chave	Planta; Nova Iguaçu; Paço Municipal;
Notas explicativas	***

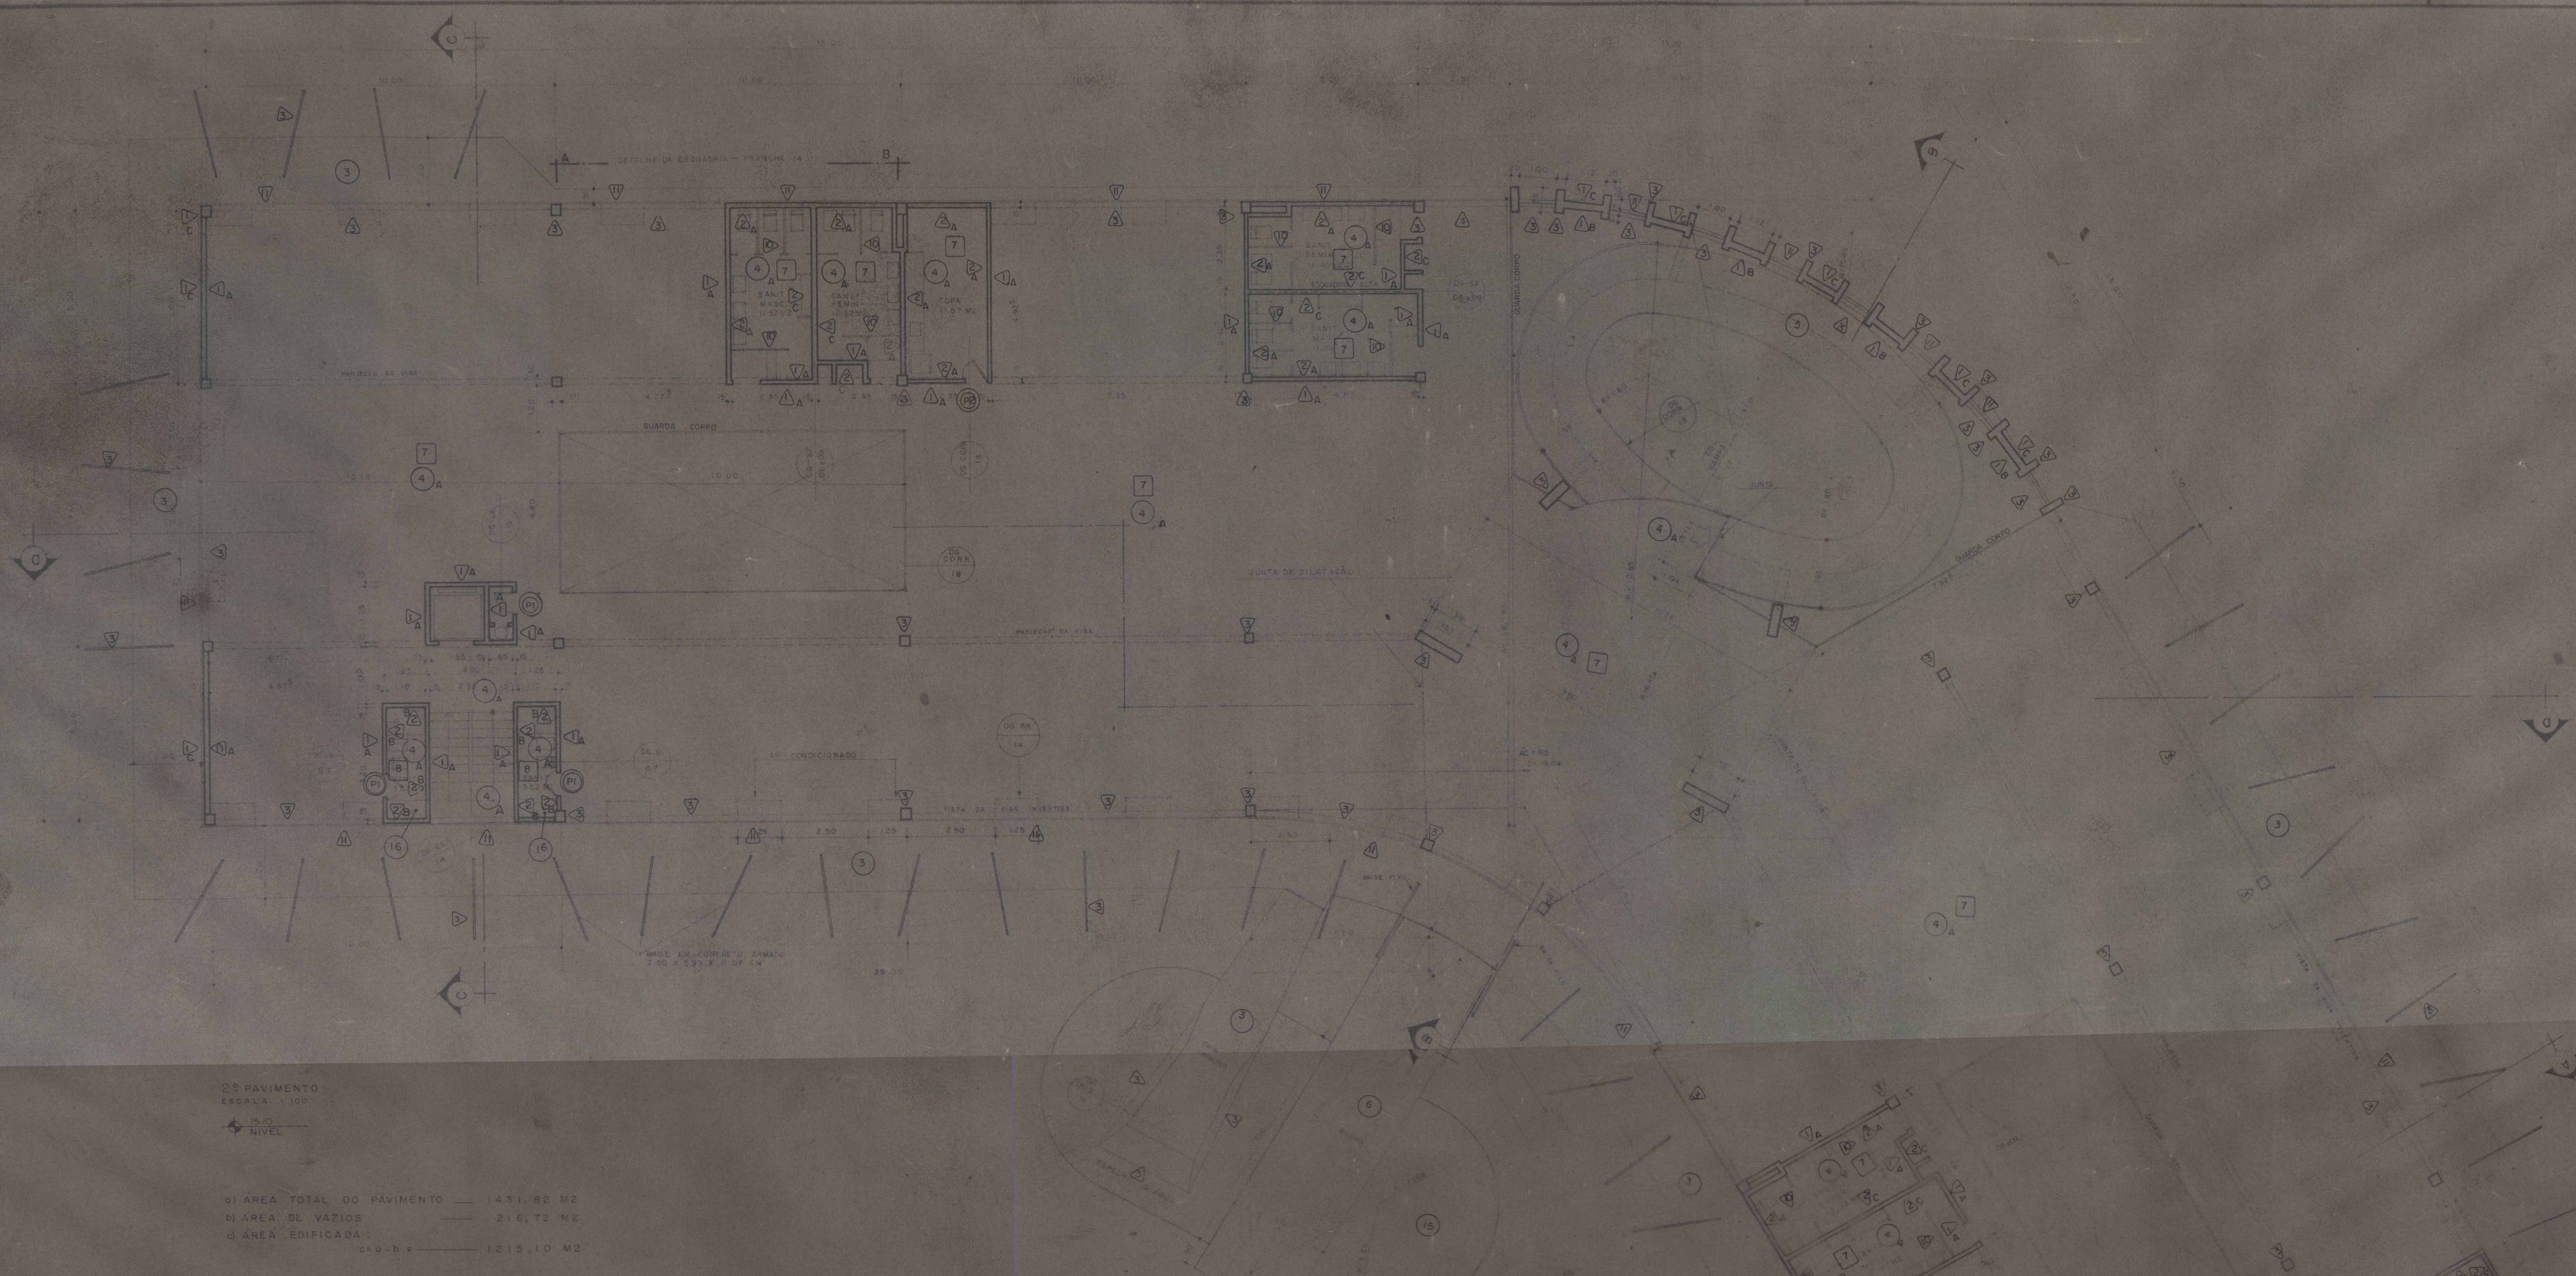

2º PAVIMENTO
 ESCALA: 1:100
 NIVEL

DI ÁREA TOTAL DO PAVIMENTO — 1471,82 M²
 DI ÁREA DE VAZIOS — 216,72 M²
 DI ÁREA EDIFICADA — 1255,10 M²

ESPECIFICAÇÕES

- 1** REVESTIMENTO C/ MASSA CAMUFLADA
 A - PINTURA COM EMALUX
 B - PINTURA COM PVA COR BRANCA
 C - PINTURA COM SUPERCONCRETINA COR BRANCA
- 2** AZULEJO IASX ISXIS, ASSENTES EM JUNTA ATE O TETO
 A - BRANCO
 B - BESE
 C - TIPO BETA
- 3** CONCRETO APARENTE LISO
 A - POLIDO
 B - ÁSPERO
- 4** PISO DE ALTA RESISTÊNCIA GRANDUR, ACABAMENTO
- 5** PLACAS DE BORNACHA SINTÉTICA 50 X 50, PLURISOMA TIPO A-1
- 6** PAVIMENTAÇÃO EM PEDRA PORTUGUESA BRANCA
- 7** LAJE EM CONCRETO APARENTE LISO
- 8** REBAIXAMENTO DE TETO EM BÉSSO PINTADO COM TINTA A ÓLEO BRANCA
- 9** REVESTIMENTO EM LAMBEM DE ALUMÍNIO ANODIZADO NATURAL PERFIL ALCAN (E-022)
- 10** DIVISÓRIAS EM MAC PAN REVESTIDA COM FORMIPLAC, ACABAMENTO (ZAL)
- 11** ESQUADRIAS DE ALUMÍNIO ANODIZADO NA COR NATURAL COM MÓDOS LISOS
- 12** AÇO INOX
- 13** VEGETAÇÃO
- 14** LAJOTA DE CONCRETO PRÉ-FABRICADAS E CONJUGAVEL UNI-BETON
- 15** REVESTIMENTO BORRACHA CLORADA COR AZUL
- 16** GRANITO JUPARANA
- ESPECIFICAÇÕES**
- ▲ VEDAÇÃO
 ○ PISOS OU SUPERFÍCIES
 □ TETOS
 ○ PORTAS
 ○ VEGETAÇÃO
- FERRAGENS LA FONTE
 ROLEIRAS MESMO MATERIAL DO PISO INTERNO
 MODAPÉS MESMO MATERIAL DO PISO QUANDO HOUVER
 AQUECEDOR ELÉTRICO DE EMBUTIR KAT
 VALVULA DE DESCARGA ORIENTE SUPER
 CUBAS SANITÁRIAS DELITE LINHA FUNCIONAL COR BRANCA
 METAIS FABRIMAR LINHA ESQUADRA E LINHA AQUARIOS

LOV	COMPARTIMENTO	SANITÁRIO MASCULINO S-2	SANITÁRIO FEMININO S-2	SANITÁRIO S-1	SANITÁRIO S-3	COPA
S	VASO	TIPO F-81	R-81	F-81	F-81	—
	SANITÁRIO	QUANT 3	3	1	1	—
	MICTÓRIO	TIPO CALHA ACO INOX	—	—	—	—
L	LAVATÓRIO	TIPO L-81	L-81	L-761	L-81	—
		QUANT 8	8	1	1	—
	PAPLEIRA	TIPO A-49	A-49	A-49	A-49	—
C		QUANT 3	3	1	1	—
	CHUVEIRO FABRIMAR	TIPO —	—	1,993	1,993	—
		QUANT —	—	1	1	—
M	SABONETEIRA	TIPO —	—	A-29	A-29	—
		QUANT —	—	1	1	—
E	VALVULA	TIPO ORIENTE SUPER	ORIENTE SUPER	ORIENTE SUPER	ORIENTE SUPER	—
		QUANT 3	3	1	1	—
N	CUBA	TIPO —	—	—	—	AÇO INOX
		QUANT —	—	—	—	1
T	CABIDE	TIPO —	—	A-68	A-68	A-68
		QUANT —	—	2	2	1
O	AQUECEDOR ELÉTRICO	TIPO —	—	KRT	KRT	—
		QUANT —	—	1	1	—
S	TORNEIRA FABRIMAR	TIPO AT-1192	AT-1192	—	—	1,171 V
		QUANT 3	3	—	—	1
M	MISTURADOR FABRIMAR	TIPO —	—	ASO-1875	ASO-1875	—
		QUANT —	—	1	1	—
R	REGISTRO	TIPO —	—	ASO-1418	ASO-1418	—
		QUANT —	—	2	2	—
F	FABRIMAR	TIPO A-1509	A-1509	ASO-1509	ASO-1509	V-1509
		QUANT 1	1	1	1	1

PREFEITURA MUNICIPAL DE NOVA IGUAÇU
 CODENI — COMPANHIA DE DESENVOLVIMENTO DE NOVA IGUAÇU
 GOVERNO — JOÃO RUY DE QUEIROZ PINHEIRO

OBRA: CENTRO ADMINISTRATIVO
 2º PAVIMENTO — ESPECIFICAÇÕES
 ESCALA: 1:500 DATA: 17/02/78
 PROJETO: **PRODIAN** CONSULTORES TÉCNICOS
 JOÃO SAMPAIO, PROJETA

E-04

ACERVO DIGITALIZADO



CEDIM
CENTRO DE DOCUMENTAÇÃO E IMAGEM
INSTITUTO MULTIDISCIPLINAR - UFRRJ



ARQUIVO DE PLANTAS