


<b>FICHA DE META DADOS – CEDIM 2020.1</b>	
<b>Nome da Pasta</b>	Arquivo de Plantas da Prefeitura da Cidade de Nova Iguaçu
<b>Autor/Instituição</b>	Secretaria Municipal de Desenvolvimento Urbano - SMDU
<b>Número de Documentos</b>	1
<b>Quantidade e tipo de documentação</b>	Uma planta
<b>Dia/ Mês/Ano</b>	17/03/1978
<b>Série</b>	***
<b>Formato</b>	***
<b>Resumo</b>	<p>O acervo contempla tanto plantas residenciais e comerciais, quanto plantas de loteamento na cidade de Nova Iguaçu na primeira metade do século XX. Depositadas junto a Secretaria Municipal de Infraestrutura-SEMIF/Subsecretaria de Urbanismo de Nova Iguaçu, a documentação possui dados como nome do proprietário, logradouro, dimensões do terreno e profissional responsável pela obra. Dentre as plantas já digitalizadas, está o prédio da câmara Municipal, edificada em 1907 sendo posteriormente ocupado pela Prefeitura Municipal até sua demolição em 1964. Loteamento de bairros inteiros como Austin, Vila Anita e Caiçara. A maior parte da documentação</p>



MINISTÉRIO DA EDUCAÇÃO  
UNIVERSIDADE FEDERAL RURAL DO RIO DE JANEIRO  
INSTITUTO MULTIDISCIPLINAR – CAMPUS NOVA IGUAÇU  
CENTRO DE DOCUMENTAÇÃO E IMAGEM



	encontra-se em bom estado, mas também pode conter marcas de dobraduras e desgaste pelo manuseio contínuo.
<b>Palavras-Chave</b>	Planta; Nova Iguaçu; Paço Municipal;
<b>Notas explicativas</b>	***

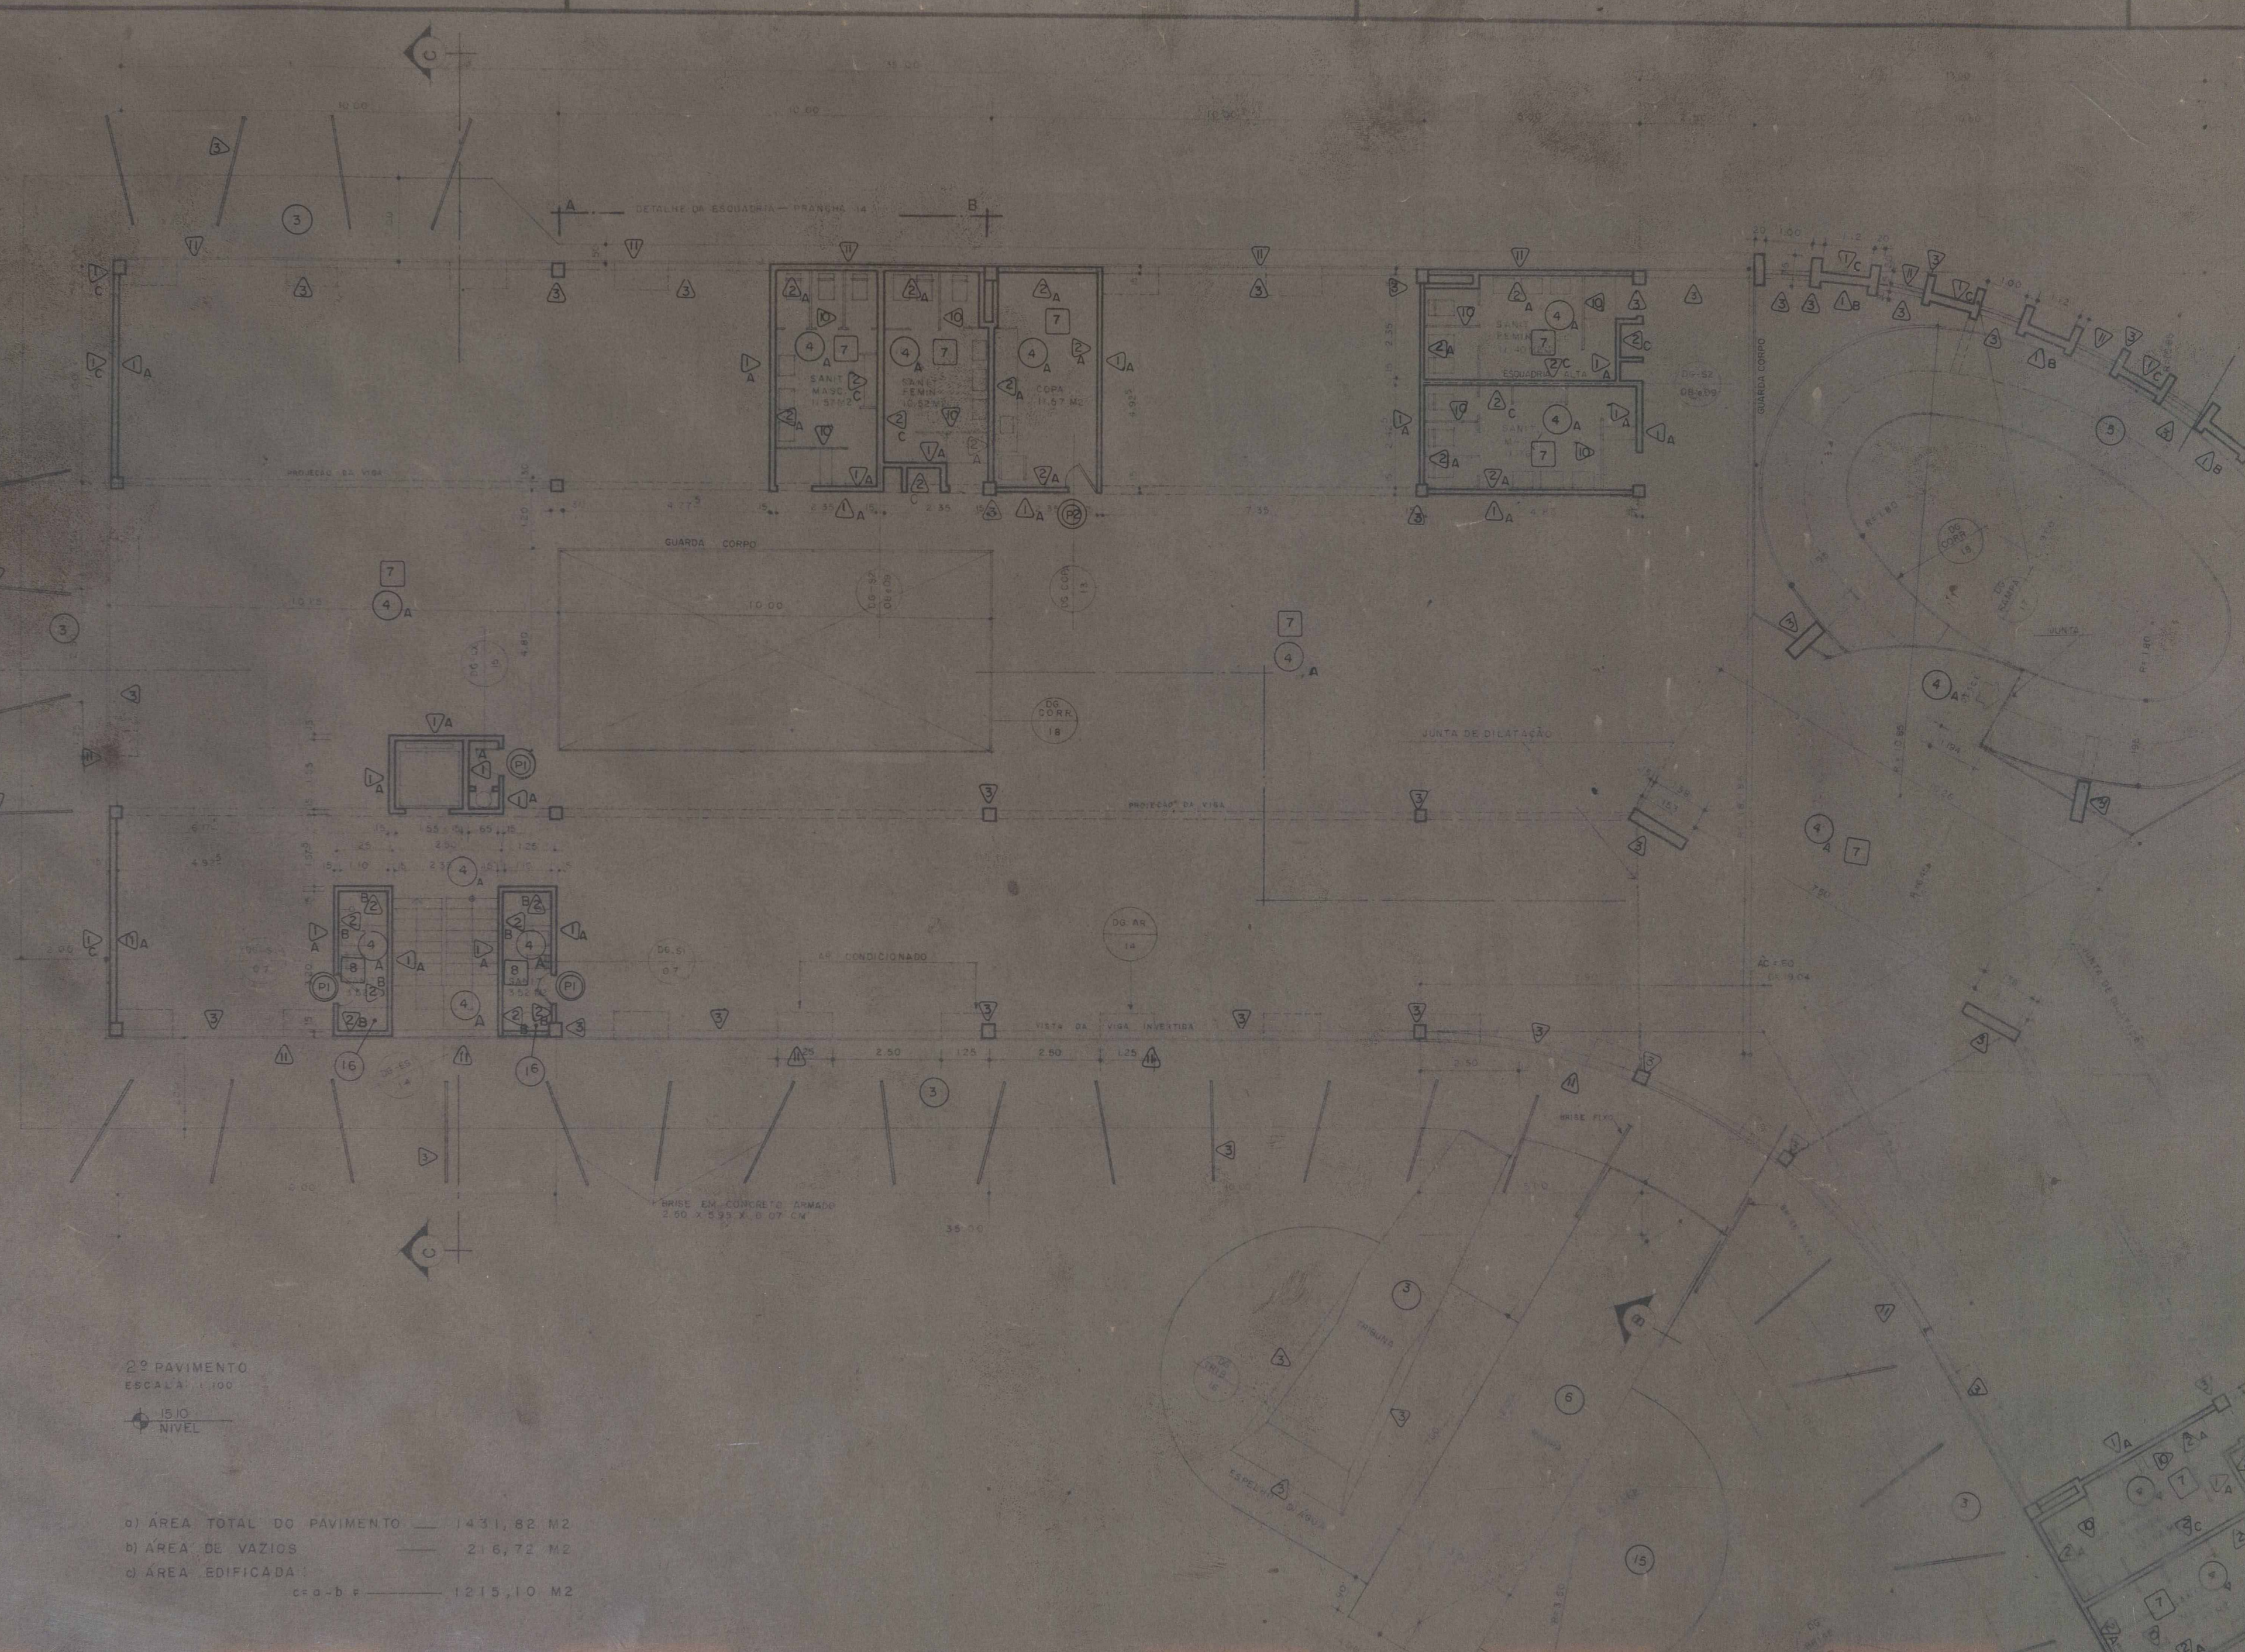


2º PAVIMENTO  
ESCALA: 1/100

15.10  
NIVEL

a) ÁREA TOTAL DO PAVIMENTO — 1431,82 M<sup>2</sup>  
 b) ÁREA DE VAZIOS — 216,72 M<sup>2</sup>  
 c) ÁREA EDIFICADA:  
 c = a - b = 1215,10 M<sup>2</sup>



L	SANITÁRIO	SANITÁRIO	SANITÁRIO	SANITÁRIO
---	-----------	-----------	-----------	-----------

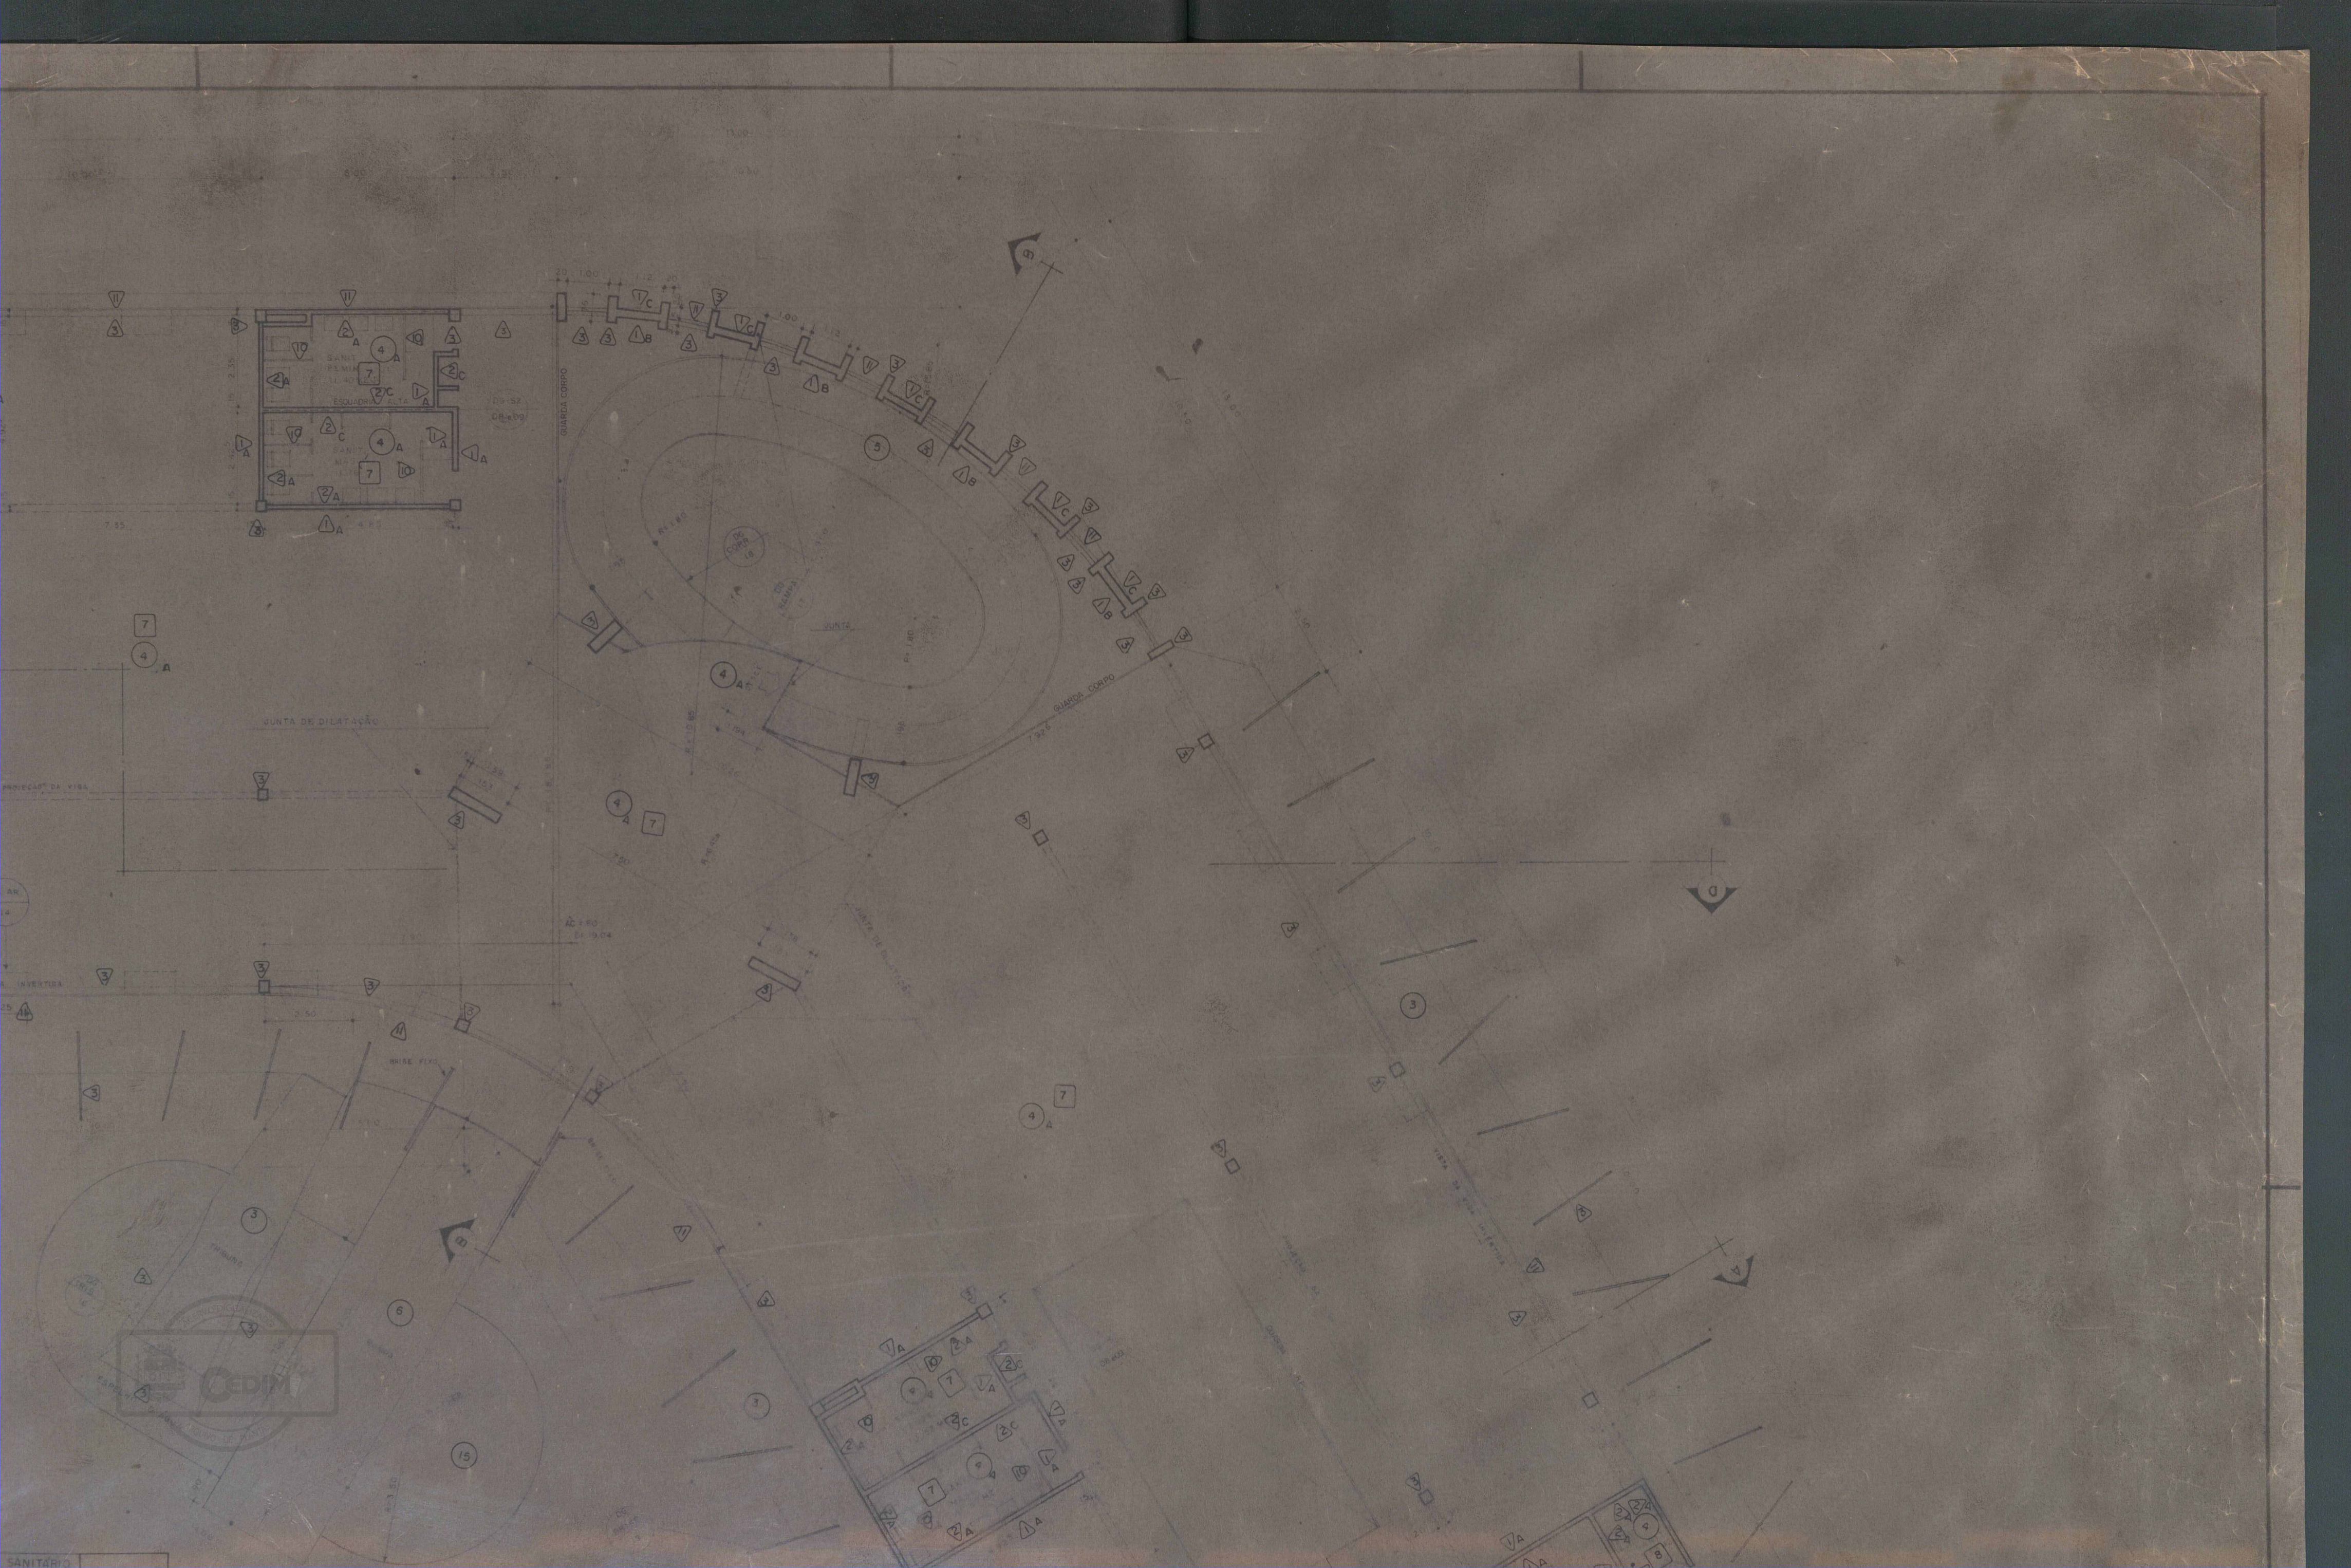

2º PAVIMENTO  
ESCALA: 1:100

15,10  
NIVEL

a) ÁREA TOTAL DO PAVIMENTO — 1431,82 M<sup>2</sup>  
b) ÁREA DE VAZIOS — 216,72 M<sup>2</sup>  
c) ÁREA EDIFICADA: —  
c = a - b = 1215,10 M<sup>2</sup>

ESPECIFICAÇÕES

1 REVESTIMENTO C/MASSA CAMURÇADA

A - PINTURA COM EMALUX  
B - PINTURA COM PVA. COR BRANCA  
C - PINTURA COM SUPERCONCRETINA COR BRANCA

2 AZULEJO IAS 15X15, ASSENTES EM JUNTA ATÉ O TETO

A - BRANCO  
B - BEGE  
C - TIPO BETA

3 CONCRETO APARENTE LISO  
4 PISO DE ALTA RESISTÊNCIA GRANDUR, ACABAMENTO

A - POLIDO  
B - ÁSPERO

5 PLACAS DE BORRACHA SINTÉTICA 50X50, PLURIGOMA TIPO A-1

6 PAVIMENTAÇÃO EM PEDRA PORTUGUESA BRANCA

7 LAJE EM CONCRETO APARENTE LISO

8 REBAIXAMENTO DE TETO EM GESSO PINTADO COM TINTA A ÓLEO BRANCA

9 REVESTIMENTO EM LAMBRI DE ALUMÍNIO ANODIZADO NATURAL, PERFIL ALCAN (E-022)

10 DIVISÓRIAS EM MAD. PAN. REVESTIDA C/FORMIPLAC, ACABAMENTO (ZAL)

11 ESQUADRIAS DE ALUMÍNIO ANODIZADO NA COR NATURAL COM VIDROS LISOS

12 AÇO INOX

13 VEGETAÇÃO

14 LAJOTAS DE CONCRETO PRE-FABRICADAS E CONJUGÁVEIS UNI-STEIN

15 REVESTIMENTO BORRACHA CLORADA COR AZUL

16 GRANITO JUPARANA

ESPECIFICAÇÕES

FERRAGENS LA FONTE  
VEDAÇÃO  
SOLEIRAS MESMO MATERIAL DO PISO INTERNO  
RISOS OU SUPERFÍCIES  
RODAPÉS MESMO MATERIAL DO PISO (QUANDO HOUVER)  
TETOS  
AQUECEDOR ELÉTRICO DE EMBUTIR KAT  
PORTAS  
VALVULA DE DESCARGA ORIENTE SUPER  
VEGETAÇÃO  
LOUÇAS SANITÁRIAS CELITE LINHA FUNCIONAL COR BRANCA  
METAIS FABRIMAR LINHA SQUADRA E LINHA AQUARIUS

LOUÇA SANITÁRIA	COMPARTIMENTO		SANITÁRIO MASCULINO S-2	SANITÁRIO FEMININO S-2	SANITÁRIO S-1	SANITÁRIO S-3	COPA
			TIPO	TIPO	TIPO	TIPO	
LOUÇA SANITÁRIA	VASO SANITÁRIO	TIPO	P-81	P-81	P-81	P-81	—
		QUANT.	3	3	1	1	—
	MICTÓRIO	TIPO	CALHA AÇO INOX	—	—	—	—
		QUANT.	1	—	—	—	—
	LAVATÓRIO	TIPO	L-81	L-81	L-761	L-81	—
		QUANT.	8	8	1	1	—
COMPLETE MONTOS	PAPELEIRA	TIPO	A-49	A-49	A-49	A-49	—
		QUANT.	3	3	1	1	—
	CHUVEIRO FABRIMAR	TIPO	—	—	1.993	1.993	—
		QUANT.	—	—	1	1	—
	SABONETEIRA	TIPO	—	—	A-29	A-29	—
		QUANT.	—	—	1	1	—
	VALVULA	TIPO	ORIENTE SUPER	ORIENTE SUPER	ORIENTE SUPER	ORIENTE SUPER	—
		QUANT.	3	3	1	1	—
	CUBA	TIPO	—	—	—	—	AÇO INOX
		QUANT.	—	—	—	—	1
	CABIDE	TIPO	—	—	A-68	A-68	A-68
		QUANT.	—	—	2	2	1
AQUECEDOR ELÉTRICO	TIPO	—	—	KDT	KDT	—	
	QUANT.	—	—	1	1	—	
METALIS	TORNEIRA FABRIMAR	TIPO	AT.1.192	AT.1.192	—	—	1.171.V
		QUANT.	3	3	—	—	1
	MISTURADOR FABRIMAR	TIPO	—	—	ASQ-1.875	ASQ-1.875	—
		QUANT.	—	—	1	1	—
	REGISTRO FABRIMAR	TIPO	—	—	ASQ-1.416	ASQ-1.416	—
		QUANT.	—	—	2	2	—
	GAV	TIPO	A-1.509	A-1.509	ASQ-1.509	ASQ-1.509	V-1.509
		QUANT.	1	1	1	1	1

SANITÁRIO	COPA
S-3	—
P-81	—
—	—
—	—
L-81	—
—	—
A-49	—
—	—
1.9.9.3	—
—	—
A-29	—
—	—
ORIENTE SUPER	—
—	—
—	AÇO INOX
—	—
A-68	A-68
2	—
KDT	—
—	—
—	1.171_V
—	—
ASQ-1.875	—
—	—
ASQ-1.416	—
2	—
ASQ-1.509	V-1.509
—	—



PREFEITURA MUNICIPAL DE NOVA IGUAÇU  
 CODENI — COMPANHIA DE DESENVOLVIMENTO DE NOVA IGUAÇU  
 GOVERNO — JOÃO RUY DE QUEIROZ PINHEIRO

OBRA: CENTRO ADMINISTRATIVO  
 2º PAVIMENTO — ESPECIFICAÇÕES  
 ESCALA: 1:100 DATA: 17/03/78  
 PROJETO: **PRÓDIAN** CONSULTORES TÉCNICOS  
 JOÃO SAMPAIO, arquiteto

**E-04**

ACERVO DIGITALIZADO



**CEDIM**  
CENTRO DE DOCUMENTAÇÃO E IMAGEM  
INSTITUTO MULTIDISCIPLINAR - UFRRJ



ARQUIVO DE PLANTAS