


FICHA DE META DADOS – CEDIM 2020.1	
Nome da Pasta	Arquivo de Plantas da Prefeitura da Cidade de Nova Iguaçu
Autor/Instituição	Secretaria Municipal de Desenvolvimento Urbano - SMDU
Número de Documentos	1
Quantidade e tipo de documentação	Uma planta
Dia/ Mês/Ano	***
Série	***
Formato	***
Resumo	O acervo contempla tanto plantas residenciais e comerciais, quanto plantas de loteamento na cidade de Nova Iguaçu na primeira metade do século XX. Depositadas junto a Secretaria Municipal de Infraestrutura-SEMIF/Subsecretaria de Urbanismo de Nova Iguaçu, a documentação possui dados como nome do proprietário, logradouro, dimensões do terreno e profissional responsável pela obra. Dentre as plantas já digitalizadas, está o prédio da câmara Municipal, edificada em 1907 sendo posteriormente ocupado pela Prefeitura Municipal até sua demolição em 1964. Loteamento de bairros inteiros como Austin, Vila Anita e Caiçara. A maior parte da documentação



MINISTÉRIO DA EDUCAÇÃO
UNIVERSIDADE FEDERAL RURAL DO RIO DE JANEIRO
INSTITUTO MULTIDISCIPLINAR – CAMPUS NOVA IGUAÇU
CENTRO DE DOCUMENTAÇÃO E IMAGEM





	encontra-se em bom estado, mas também pode conter marcas de dobraduras e desgaste pelo manuseio contínuo.
Palavras-Chave	Planta; Nova Iguaçu; Paço Municipal;
Notas explicativas	***

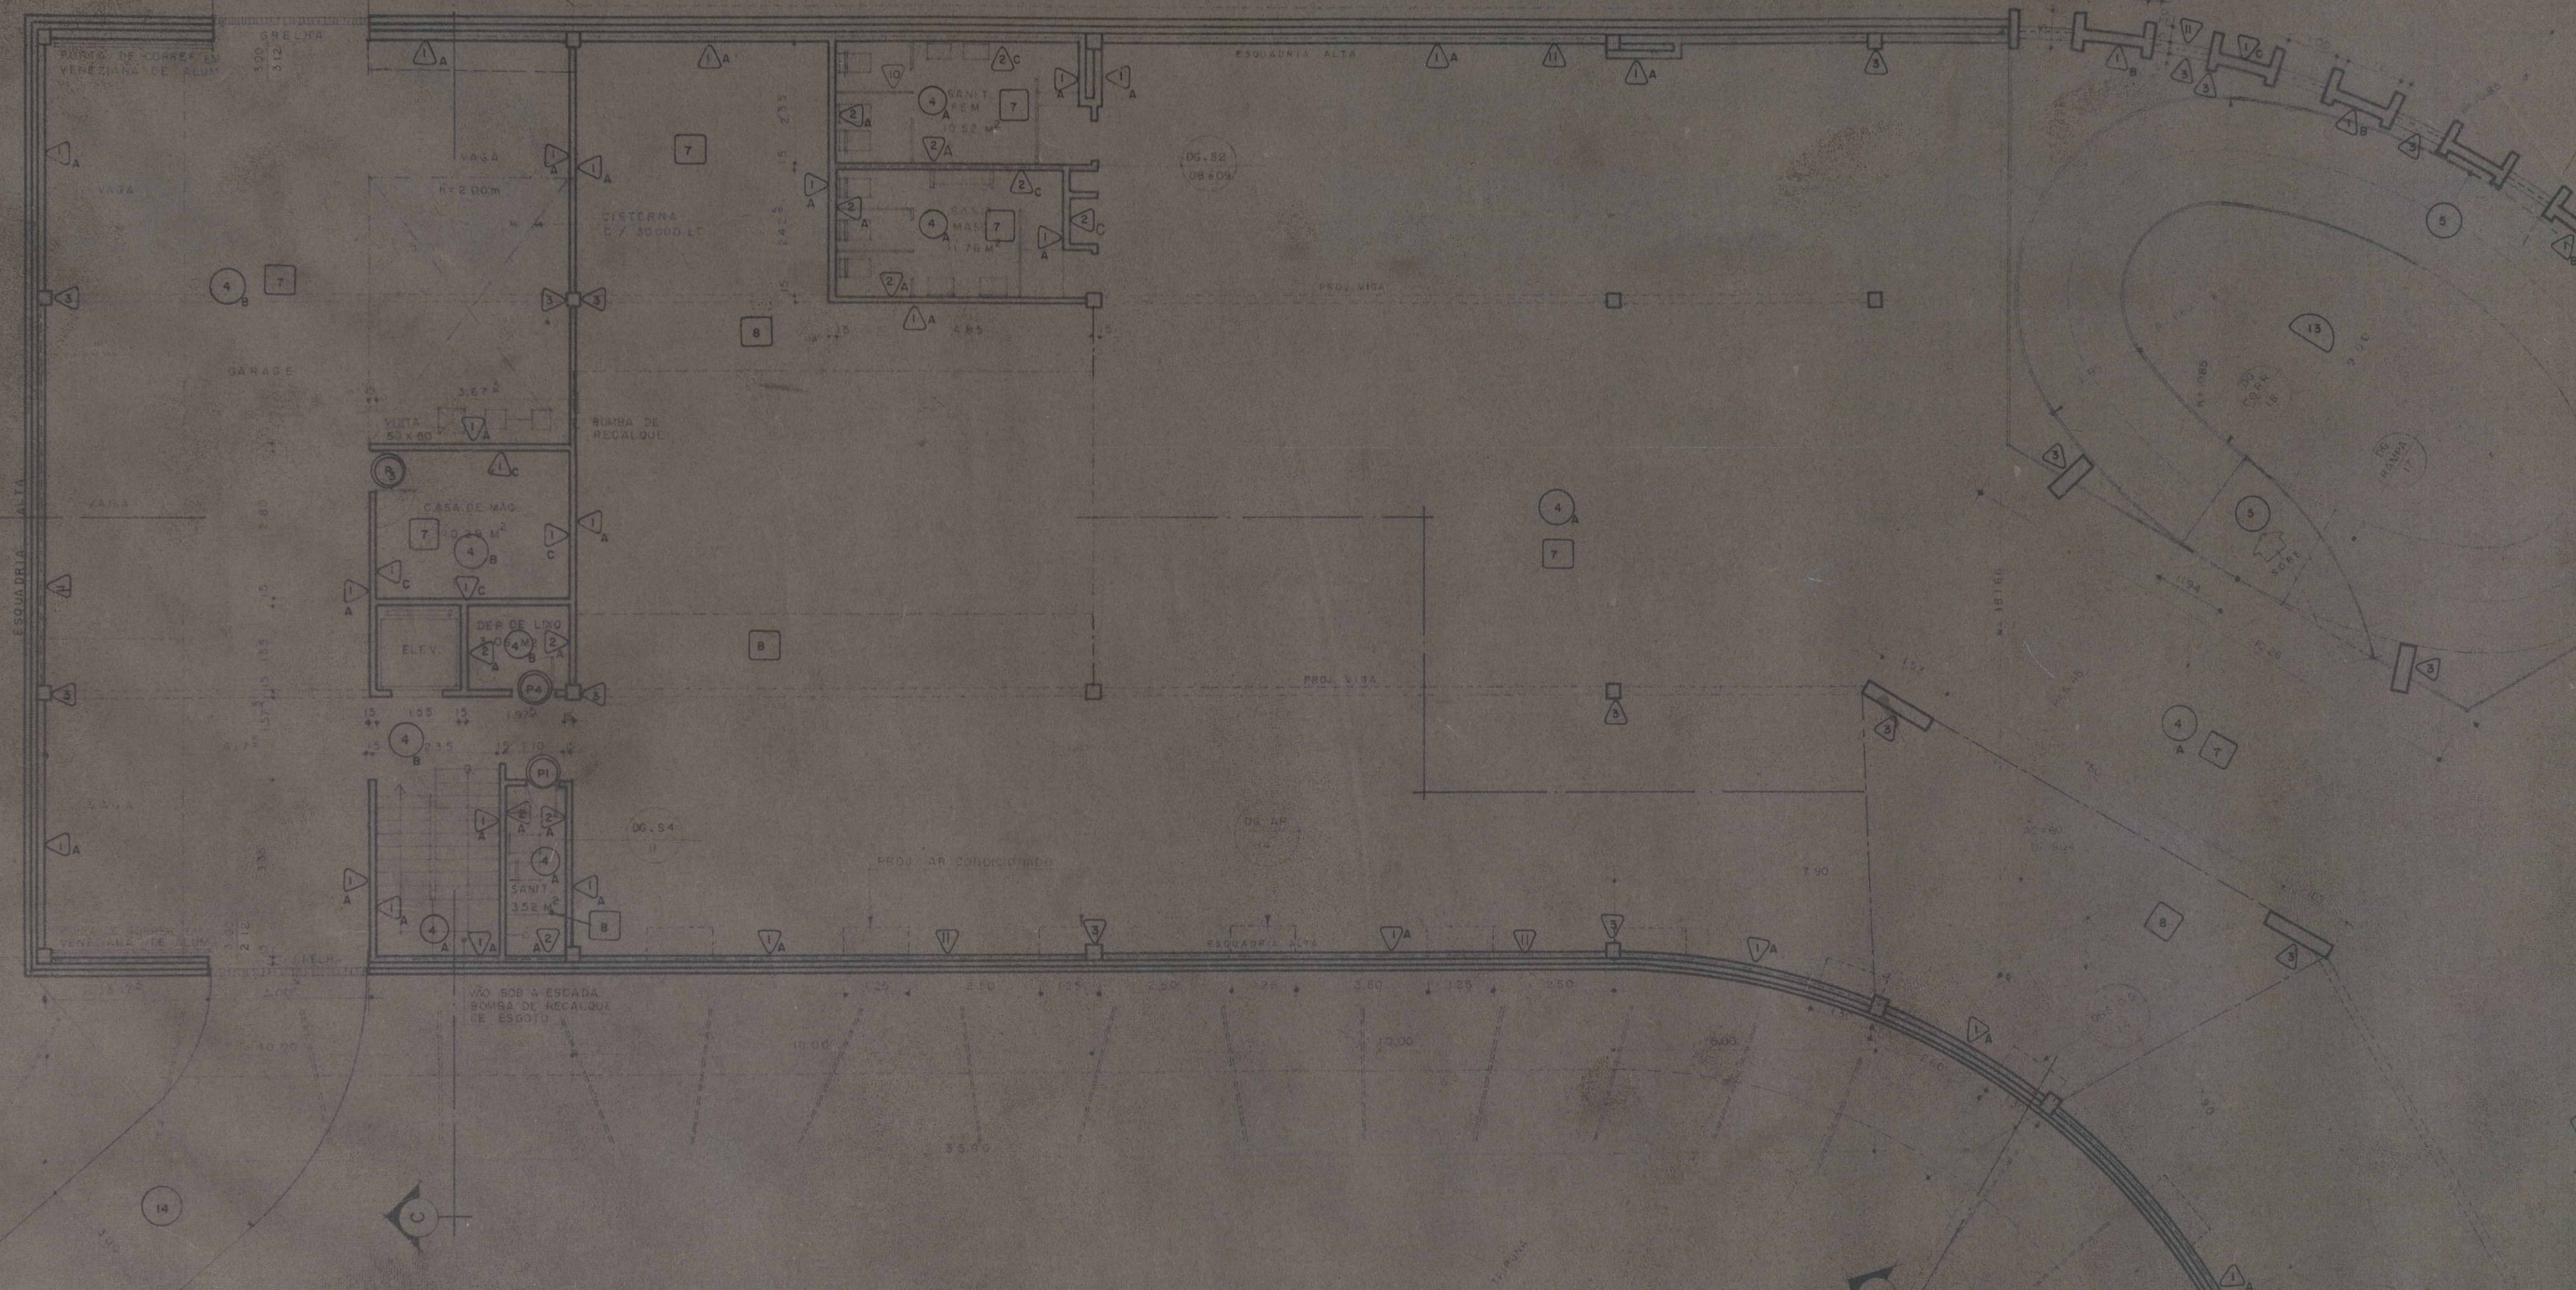


SUB-SOLO
 ESCALA 1:100
 NIVEL

- a) ÁREA TOTAL DO PAVIMENTO — 1464,71 M²
- b) ÁREA DE JARDIM — 120,72 M²
- c) ÁREA EDIFICADA — 1343,99 M²

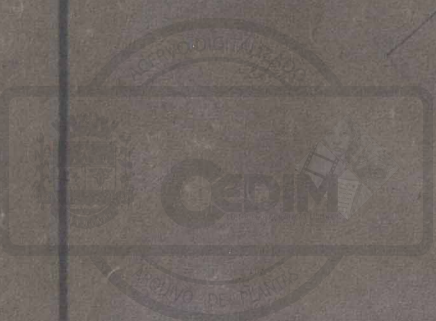

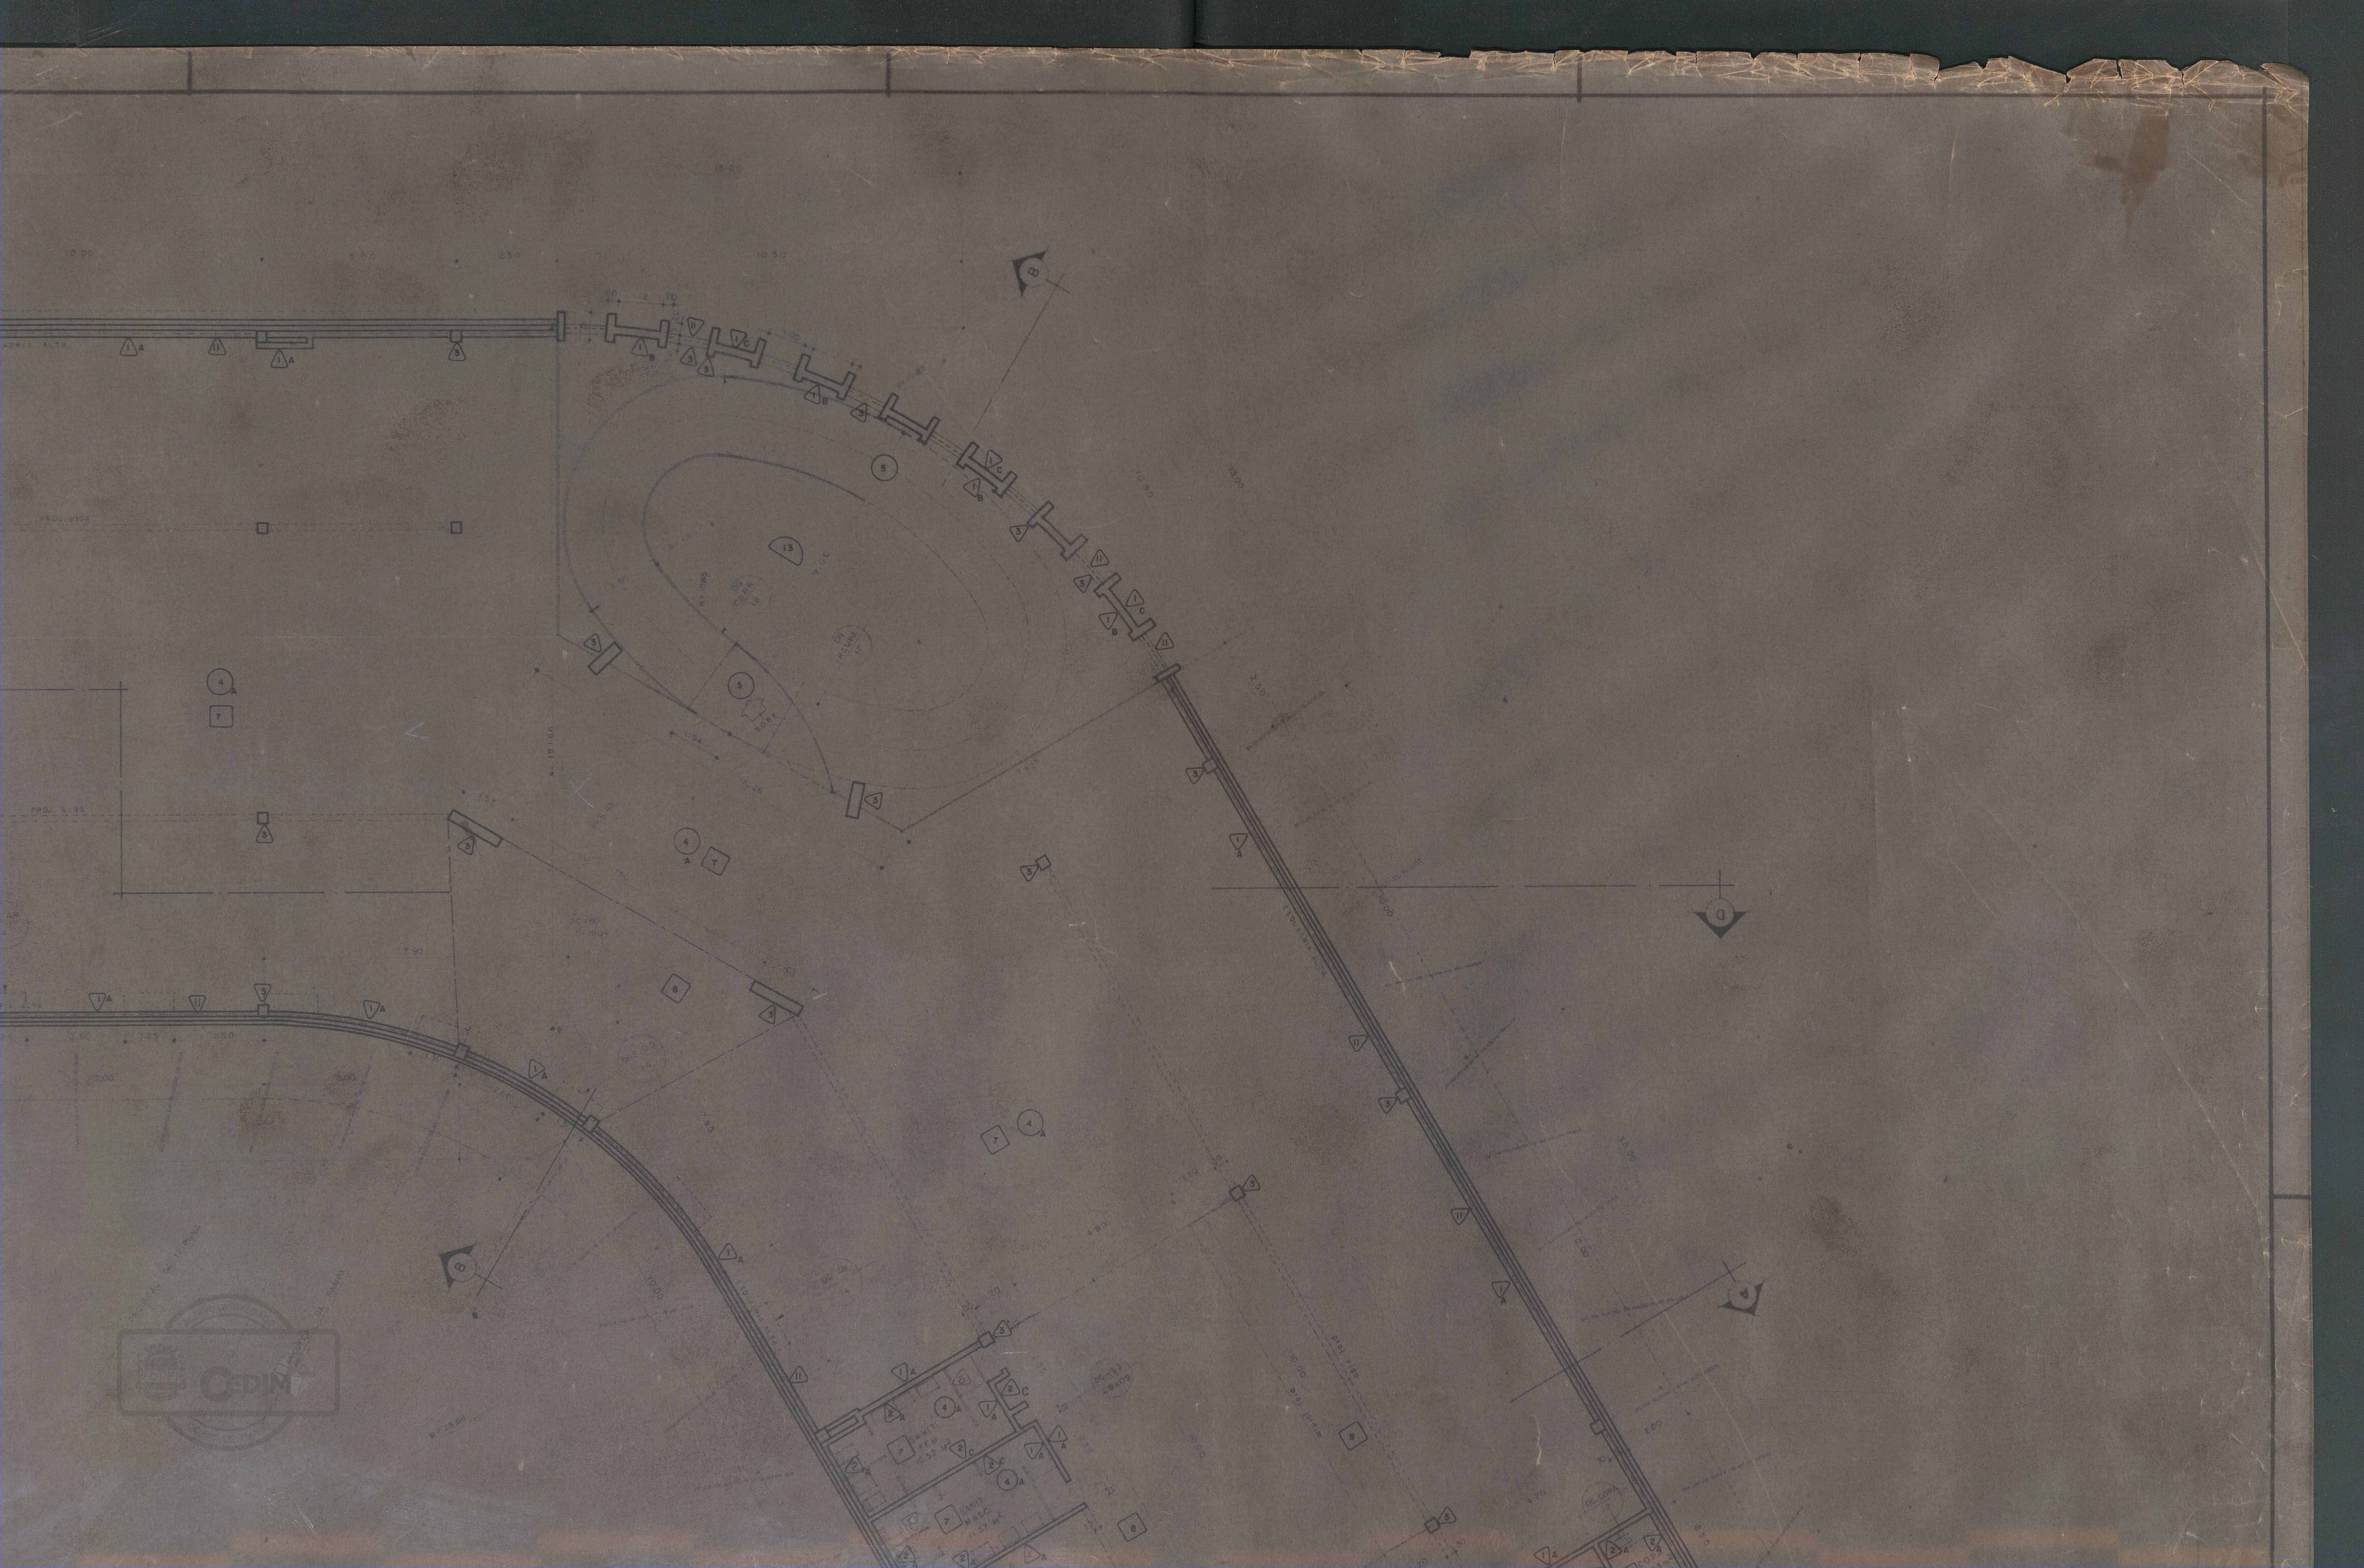

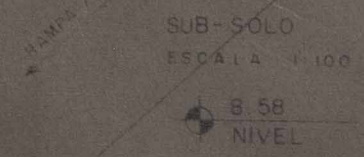

- a) ÁREA TOTAL DO PAVIMENTO — 1464,71 M2
- b) ÁREA DE JARDIM — 120,72 M2
- c) ÁREA EDIFICADA — 1343,99 M2

ESPECIFICAÇÕES

- 1 REVESTIMENTO C/MASSA CAMURÇADA
 - A- PINTURA COM EMALUX
 - B- PINTURA COM P.V.A. CÔR BRANCA
 - C- PINTURA COM SUPERCONCRETINA CÔR BRANCA

- 2 AZULEJO IASA 15 X 15, ASSENTES EM JUNTA ATÉ O TETO
 - A- BRANCO
 - B- BEGE
 - C- TIPO BETA
- 3 CONCRETO APARENTE LISO
- 4 PISO DE ALTA RESISTÊNCIA GRANDUR, ACABAMENTO
 - A- POLIDO
 - B- ÁSPERO
- 5 PLACAS DE BORRACHA SINTÉTICA 50 X 50, PLURIGOMA TIPO A-1
- 6 PAVIMENTAÇÃO EM PEDRA PORTUGUESA
- 7 LAJE EM CONCRETO APARENTE LISO
- 8 REBAIXAMENTO DE TETO EM GESSO PINTADO COM TINTA A ÓLEO BRANCA
- 9 REVESTIMENTO EM LAMBRI DE ALUMÍNIO ANODIZADO NATURAL, PERFIL ALCAN (E-022)
- 10 DIVISÓRIAS EM MADEPAN REVESTIDA C/ FORMIPLAC, ACABAMENTO (ZAL)
- 11 ESQUADRIAS DE ALUMÍNIO ANODIZADO NA CÔR NATURAL COM VIDROS LISOS
- 12 AÇO INOX
- 13 VEGETAÇÃO
- 14 LAJOTAS DE CONCRETO PRÉ-FABRICADAS E CONJUGÁVEIS UNI-STEIN
- 15 REVESTIMENTO BORRACHA CLORADA CÔR AZUL
- 16 GRANITO JUPARANA

ESPECIFICAÇÕES

- △ VEDAÇÃO
- PISOS OU SUPERFÍCIES
- TETOS
- ⊙ PORTAS
- ◐ VEGETAÇÃO
- FERRAGENS LA FONTE
- SOLEIRAS MESMO MATERIAL DO PISO INTERNO
- RÓDAPÉS MESMO MATERIAL DO PISO QUANDO HOUVER
- AQUECEDOR ELÉTRICO DE EMBUTIR KAT
- VALVULA DE DESCARGA ORIENTE SUPER
- LOUÇAS SANITARIAS CELITE LINHA FUNCIONAL, CÔR BRANCA
- METAIS FABRIMAR LINHA SQUADRA E LINHA AQUARIUS

LOUÇA SANITÁRIA	COMPARTIMENTO		SANITÁRIO MASCULINO	SANITÁRIO FEMININO	SANITÁRIO S-4	COPA	
			VASO SANITÁRIO	TIPO	P-81	P-81	P-81
		QUANT.	3	3	1	—	
MICTÓRIO	TIPO	CALHA AÇO INOX	—	—	—	—	
	QUANT.		3	—	—	—	
LAVATÓRIO	TIPO	L-81	L-81	L-81	—	—	
	QUANT.		1	1	1	—	
COMPLEMENTOS	PAPELEIRA	TIPO	A-49	A-49	A-49	—	
		QUANT.	8	8	1	—	
	CHUVEIRO	TIPO	—	—	1.993	—	
		QUANT.	—	—	1	—	
	SABONETEIRA	TIPO	—	—	A-29	—	
		QUANT.	—	—	1	—	
	VALVULA	TIPO	ORIENTE SUPER	ORIENTE SUPER	ORIENTE SUPER	—	
		QUANT.	3	3	1	—	
	CUBA	TIPO	—	—	—	AÇO INOX	
		QUANT.	—	—	—	1	
	CABIDE	TIPO	—	—	A-68	A-68	
		QUANT.	—	—	2	1	
METAIS	TORNEIRA FABRIMAR	TIPO	AT-1.192	AT-1.192	AT-1.192	1.171 V	
		QUANT.	3	3	1	1	
REGISTRO DECA LINHA 38		PREB	TIPO	—	—	A-1.416	—
			QUANT.	—	—	2	—
		GAV	TIPO	A-1.509	A-1.509	A-1.509	V-1.509
			QUANT.	1	1	1	1



ACERVO DIGITALIZADO



CEDIM
CENTRO DE DOCUMENTAÇÃO E IMAGEM
INSTITUTO MULTIDISCIPLINAR - UFRRJ



ARQUIVO DE PLANTAS