


FICHA DE META DADOS – CEDIM 2020.1	
Nome da Pasta	Arquivo de Plantas da Prefeitura da Cidade de Nova Iguaçu
Autor/Instituição	Secretaria Municipal de Desenvolvimento Urbano - SMDU
Número de Documentos	1
Quantidade e tipo de documentação	Uma planta
Dia/ Mês/Ano	12/08/1978
Série	***
Formato	***
Resumo	O acervo contempla tanto plantas residenciais e comerciais, quanto plantas de loteamento na cidade de Nova Iguaçu na primeira metade do século XX. Depositadas junto a Secretaria Municipal de Infraestrutura-SEMIF/Subsecretaria de Urbanismo de Nova Iguaçu, a documentação possui dados como nome do proprietário, logradouro, dimensões do terreno e profissional responsável pela obra. Dentre as plantas já digitalizadas, está o prédio da câmara Municipal, edificada em 1907 sendo posteriormente ocupado pela Prefeitura Municipal até sua demolição em 1964. Loteamento de bairros inteiros como Austin, Vila Anita e Caiçara. A maior parte da documentação



MINISTÉRIO DA EDUCAÇÃO
UNIVERSIDADE FEDERAL RURAL DO RIO DE JANEIRO
INSTITUTO MULTIDISCIPLINAR – CAMPUS NOVA IGUAÇU
CENTRO DE DOCUMENTAÇÃO E IMAGEM



	encontra-se em bom estado, mas também pode conter marcas de dobraduras e desgaste pelo manuseio contínuo.
Palavras-Chave	Planta; Nova Iguaçu; Paço Municipal;
Notas explicativas	***

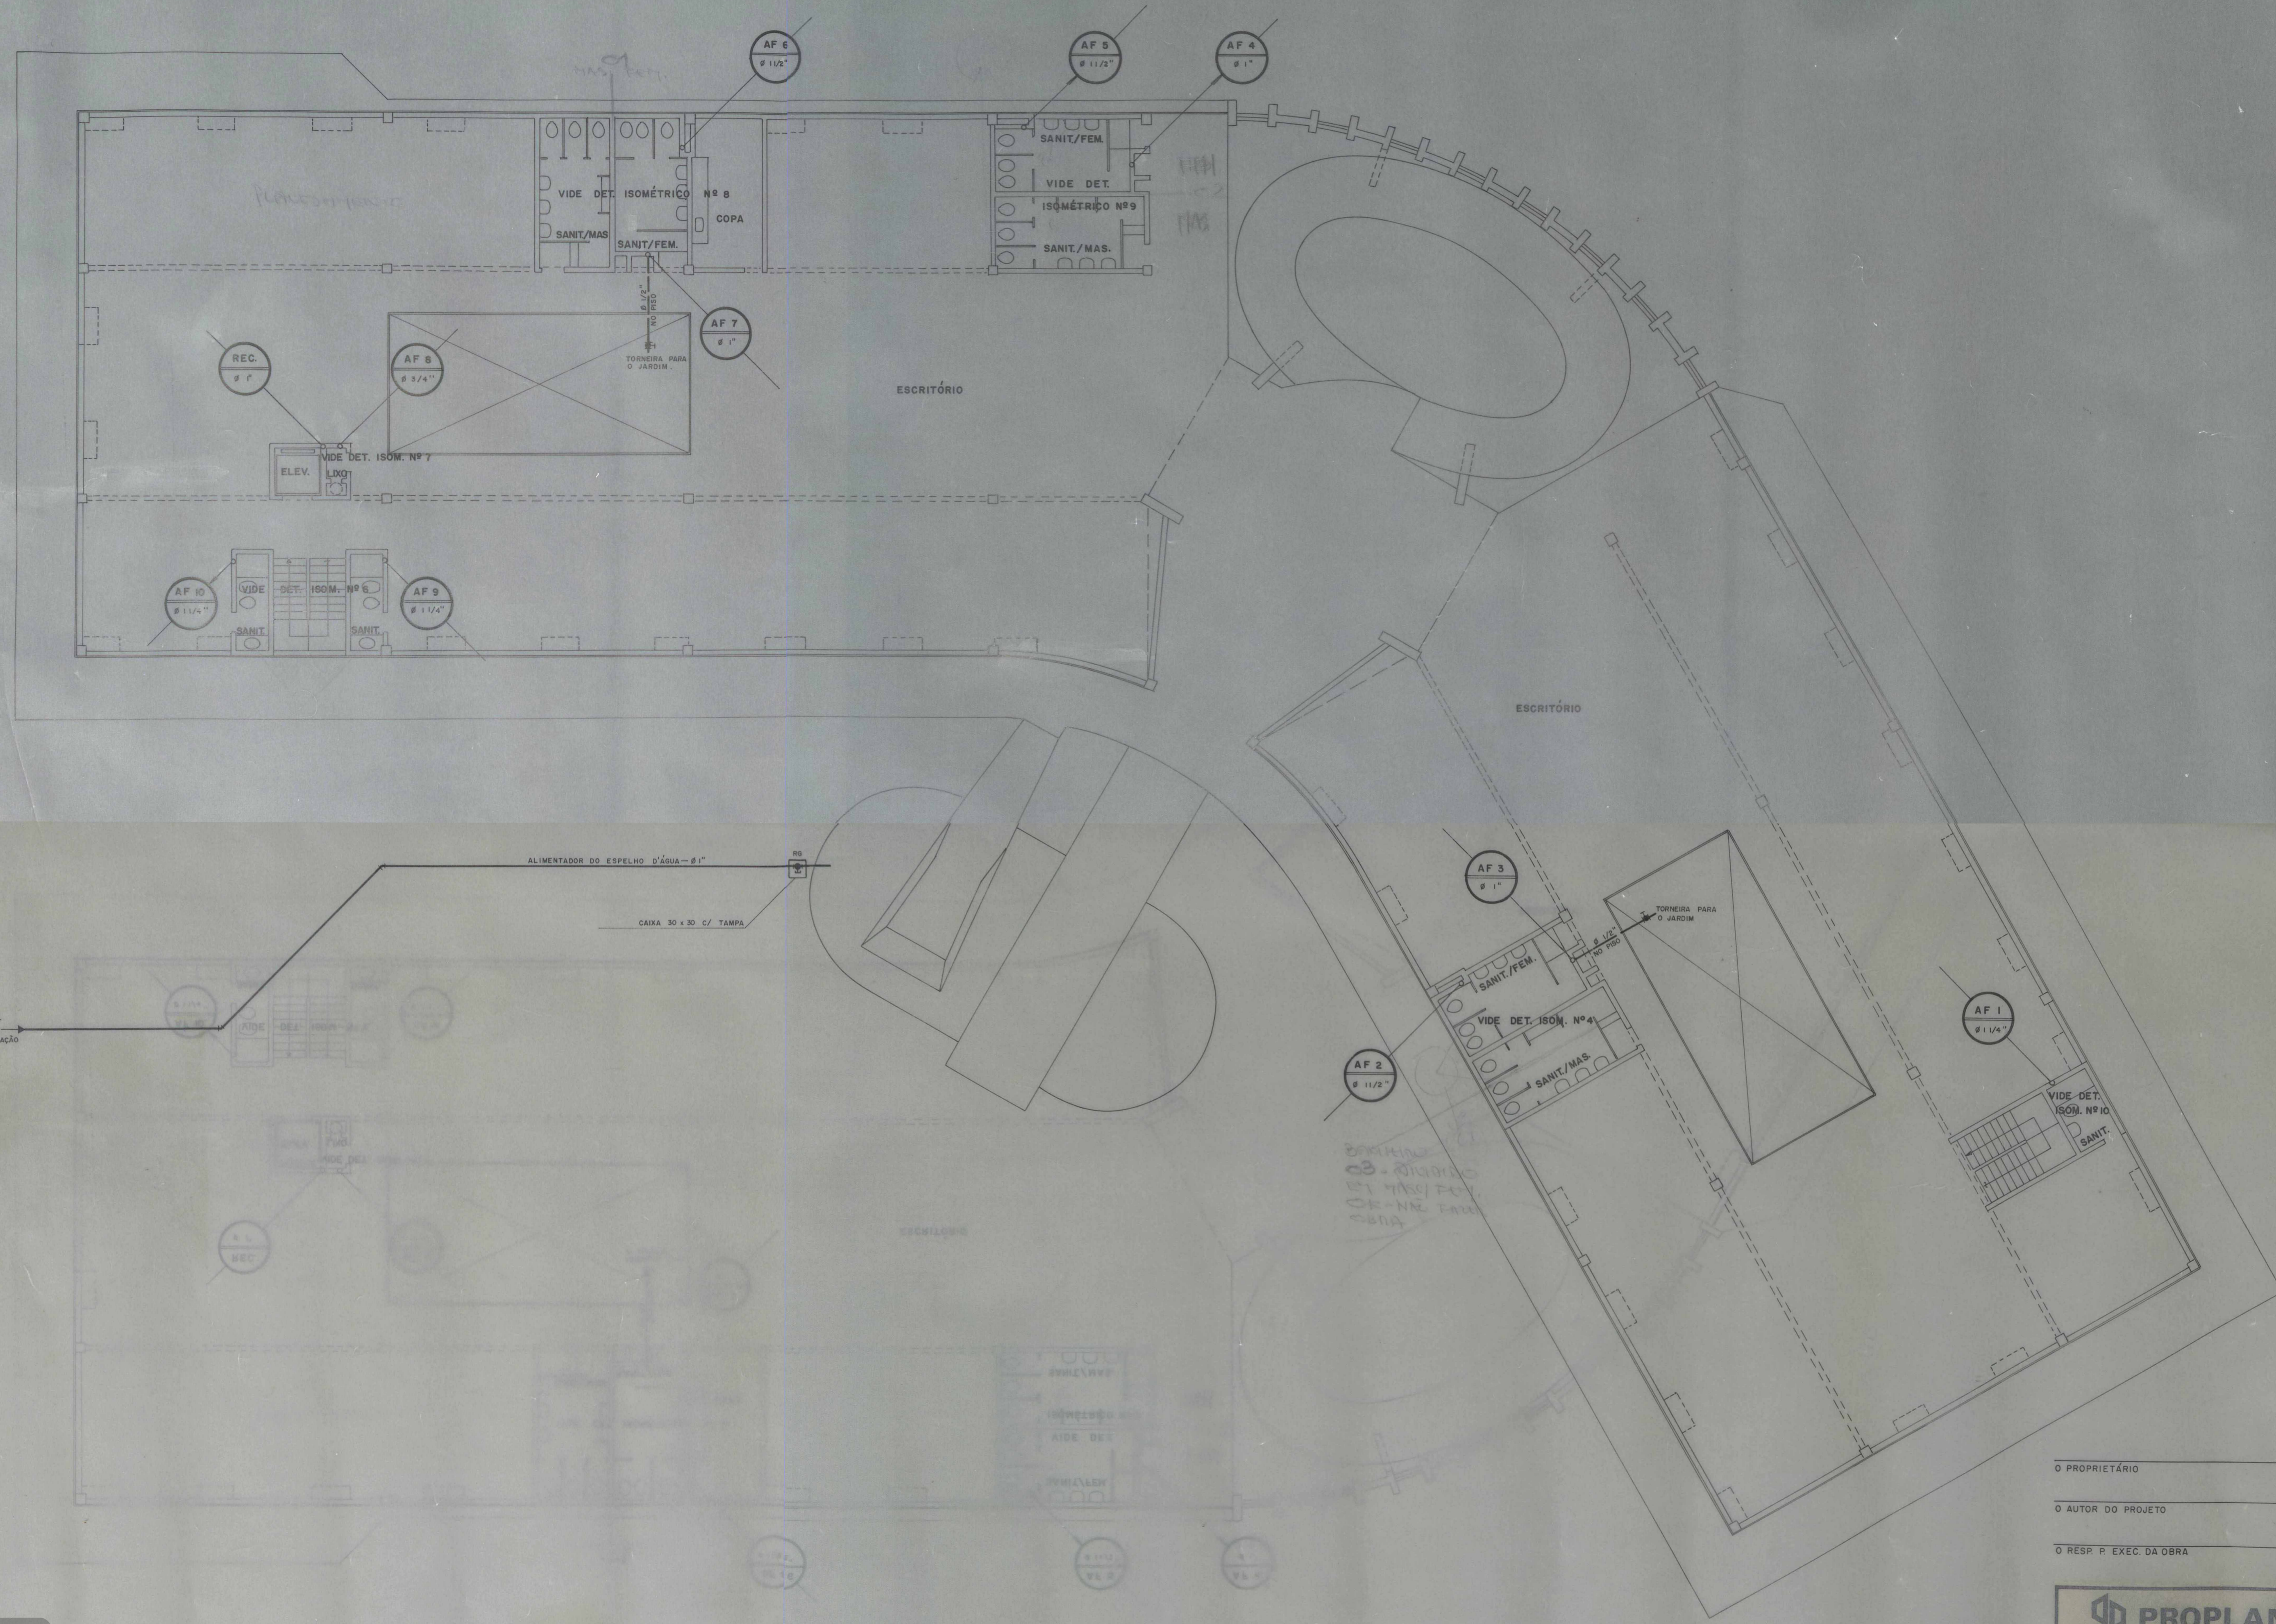

VEN DO RAMAL DE ENTRADA VIDE PL. DE SITUAÇÃO

ALIMENTADOR DO ESPELHO D'ÁGUA - Ø 1"

CAIXA 30 x 30 C/ TAMPA

TORNEIRA PARA O JARDIM

BARRIL 20 LITROS DE TINTA PARA OBRAS

O PROPRIETÁRIO

O AUTOR DO PROJETO

O RESP. P. EXEC. DA OBRA



FRANCISCO NUDING HATHERLY
ARQUITETO
AV. BERNARDO SANTAS, 1000 II
TEL. 200.0500 - 392.9307
DATA 12/78

PROPLANUS

PREFEITURA MUNICIPAL DE NOVA IGUAÇU
CENTRO ADMINISTRATIVO
INSTALAÇÃO HIDRÁULICA
1º PAVIMENTO

OBRA: PC 50 - 2.2
FOLHA: 003
ESCALA: 1:100
DATA: 12-08-78
DESENHO: ROSANGELA
ALTERAÇÕES:

ACERVO DIGITALIZADO



CEDIM
CENTRO DE DOCUMENTAÇÃO E IMAGEM
INSTITUTO MULTIDISCIPLINAR - UFRRJ



ARQUIVO DE PLANTAS