

<b>FICHA DE META DADOS – CEDIM 2020.1</b>	
<b>Nome da Pasta</b>	Arquivo de Plantas da Prefeitura da Cidade de Nova Iguaçu
<b>Autor/Instituição</b>	Secretaria Municipal de Desenvolvimento Urbano - SMDU
<b>Número de Documentos</b>	1
<b>Quantidade e tipo de documentação</b>	Uma planta
<b>Dia/ Mês/Ano</b>	14/08/1978
<b>Série</b>	***
<b>Formato</b>	***
<b>Resumo</b>	O acervo contempla tanto plantas residenciais e comerciais, quanto plantas de loteamento na cidade de Nova Iguaçu na primeira metade do século XX. Depositadas junto a Secretaria Municipal de Infraestrutura-SEMIF/Subsecretaria de Urbanismo de Nova Iguaçu, a documentação possui dados como nome do proprietário, logradouro, dimensões do terreno e profissional responsável pela obra. Dentre as plantas já digitalizadas, está o prédio da câmara Municipal, edificada em 1907 sendo posteriormente ocupado pela Prefeitura Municipal até sua demolição em 1964. Loteamento de bairros inteiros como Austin, Vila Anita e Caiçara. A maior parte da documentação




MINISTÉRIO DA EDUCAÇÃO  
UNIVERSIDADE FEDERAL RURAL DO RIO DE JANEIRO  
INSTITUTO MULTIDISCIPLINAR – CAMPUS NOVA IGUAÇU  
CENTRO DE DOCUMENTAÇÃO E IMAGEM



	encontra-se em bom estado, mas também pode conter marcas de dobraduras e desgaste pelo manuseio contínuo.
<b>Palavras-Chave</b>	Planta; Nova Iguaçu; Paço Municipal;
<b>Notas explicativas</b>	***



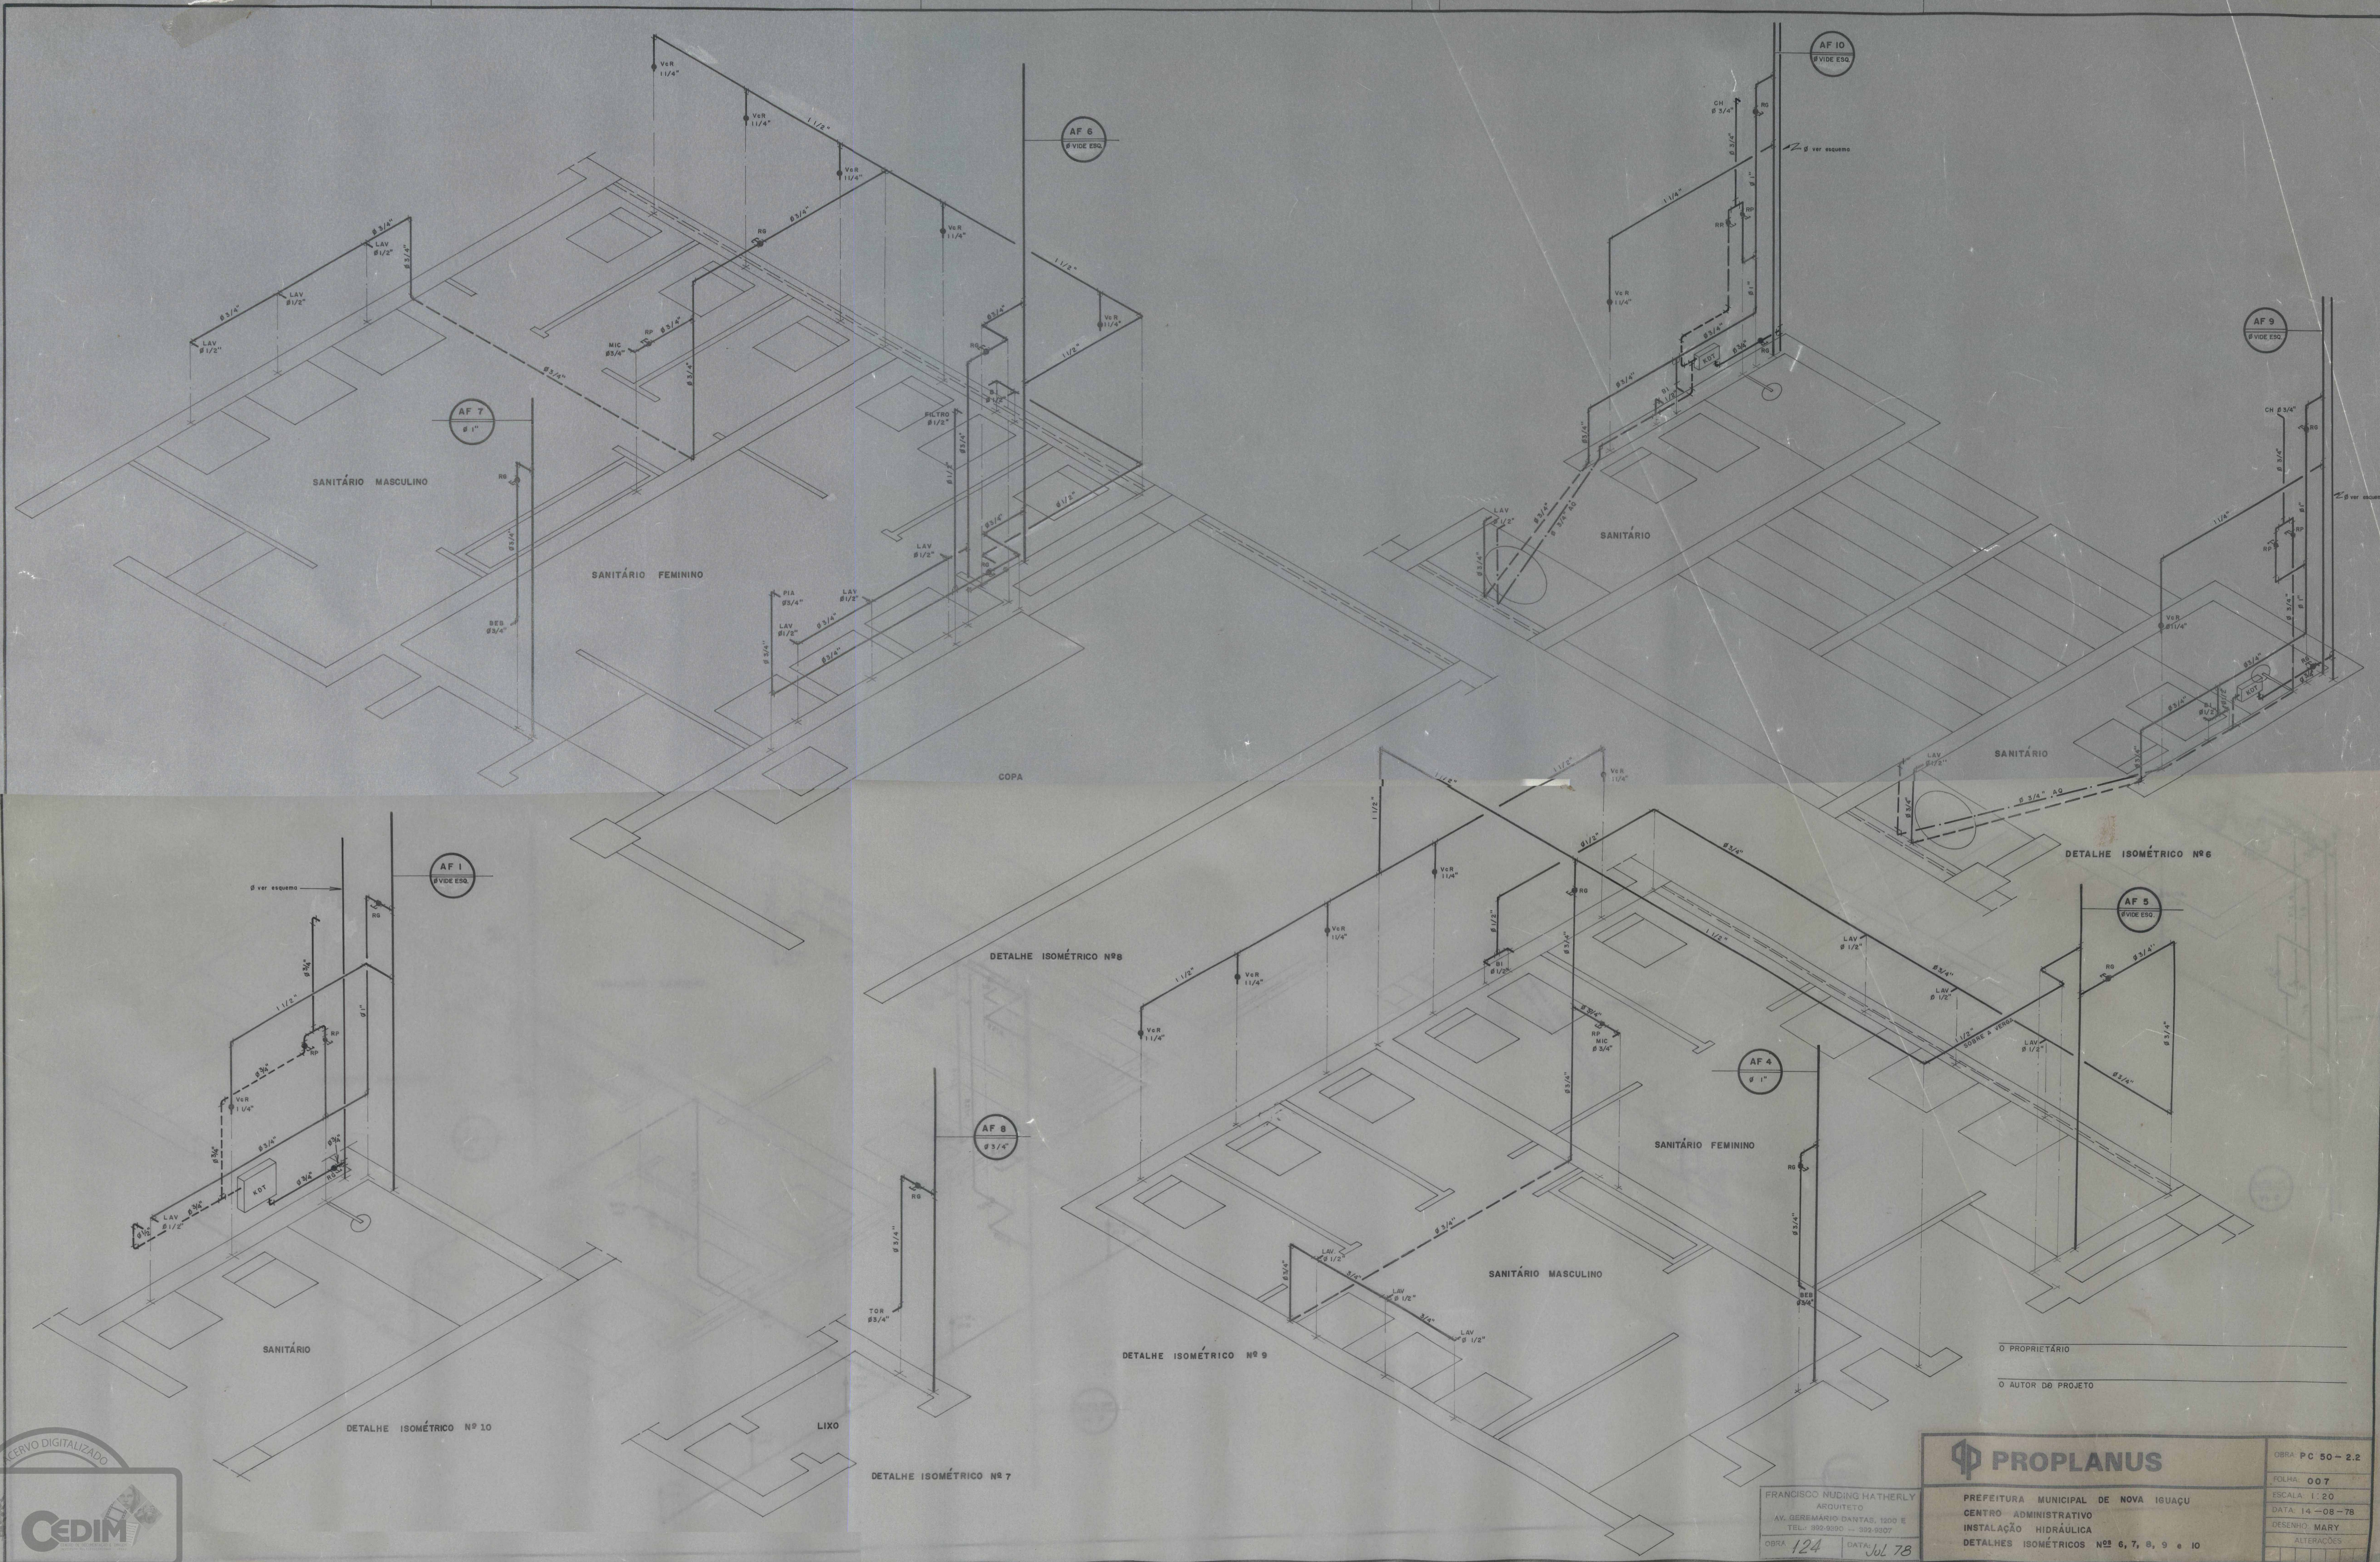

AF 7  
Ø 1"

AF 6  
Ø VIDE ESQ.

AF 10  
Ø VIDE ESQ.

AF 9  
Ø VIDE ESQ.

AF 1  
Ø ver esquema

AF 8  
Ø 3/4"

AF 4  
Ø 1"

AF 5  
Ø VIDE ESQ.

DETALHE ISOMÉTRICO Nº 6

DETALHE ISOMÉTRICO Nº 8

DETALHE ISOMÉTRICO Nº 9

DETALHE ISOMÉTRICO Nº 10

DETALHE ISOMÉTRICO Nº 7

O PROPRIETÁRIO

O AUTOR DO PROJETO



FRANCISCO MUDING HATHERLY  
ARQUITETO  
AV. GERMÁRIO DINIZAS, 1208 E  
TEL. 992.9050 - 302.9307  
OBRA 124 DATA Jul 78

**PROPLANUS**

PREFEITURA MUNICIPAL DE NOVA IGUAÇU  
CENTRO ADMINISTRATIVO  
INSTALAÇÃO HIDRÁULICA  
DETALHES ISOMÉTRICOS Nºs 6, 7, 8, 9 e 10

OBRA PC 50-2.2  
FOLHA 007  
ESCALA 1:20  
DATA 14-08-78  
DESENHO MARY  
ALTERAÇÕES



ACERVO DIGITALIZADO



**CEDIM**  
CENTRO DE DOCUMENTAÇÃO E IMAGEM  
INSTITUTO MULTIDISCIPLINAR - UFRRJ



ARQUIVO DE PLANTAS